


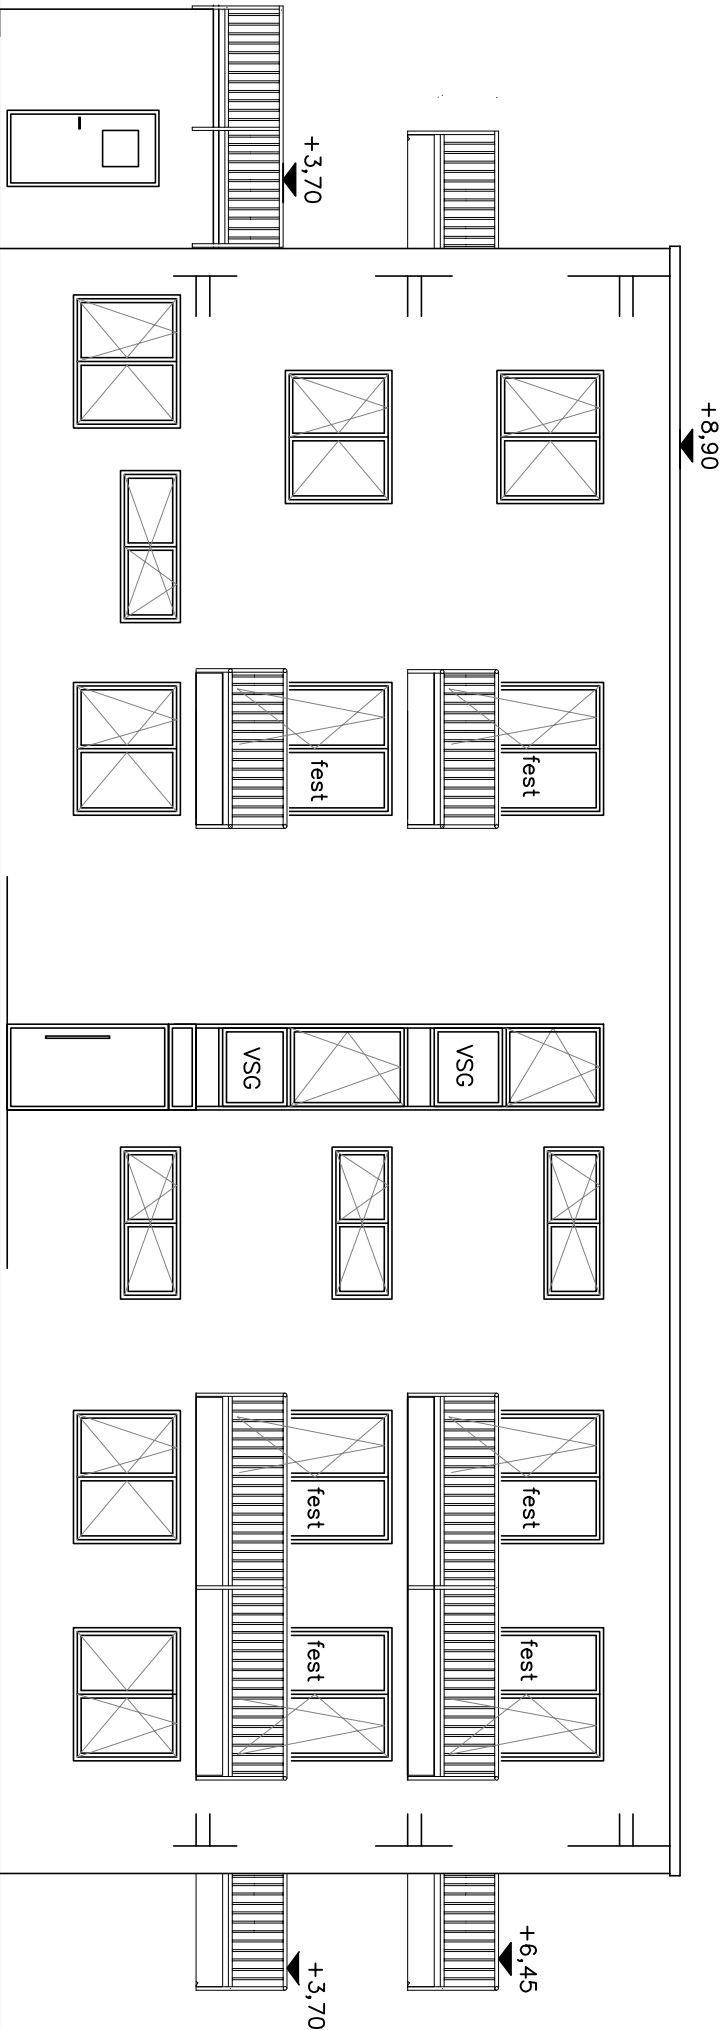

OK Fußboden EG  
±0,0=150,84mNN

**Planungsbüro Bähre**

Gudrun Bähre Dipl.-Ing. (FH)  
Gartenstraße 22  
39517 Tangerhütte OT Groß Schwarzlosen  
Tel. 039361 51458 Fax. 039361 96769

Datum / Unterschrift

Bauherr  
FW-Immobilien GmbH i.G.  
Blumenthalstraße 6  
39576 Stendal

Datum / Unterschrift

Projekt  
Errichtung Mehrfamilienhaus 8 WE  
Bornaer Straße 14  
Leipzig

Darstellung  
Ostansicht  
Stand 05.02.2020

Maßstab 1:100 Bl.-Nr. AP13