


Elixhausen
Grundriss KG

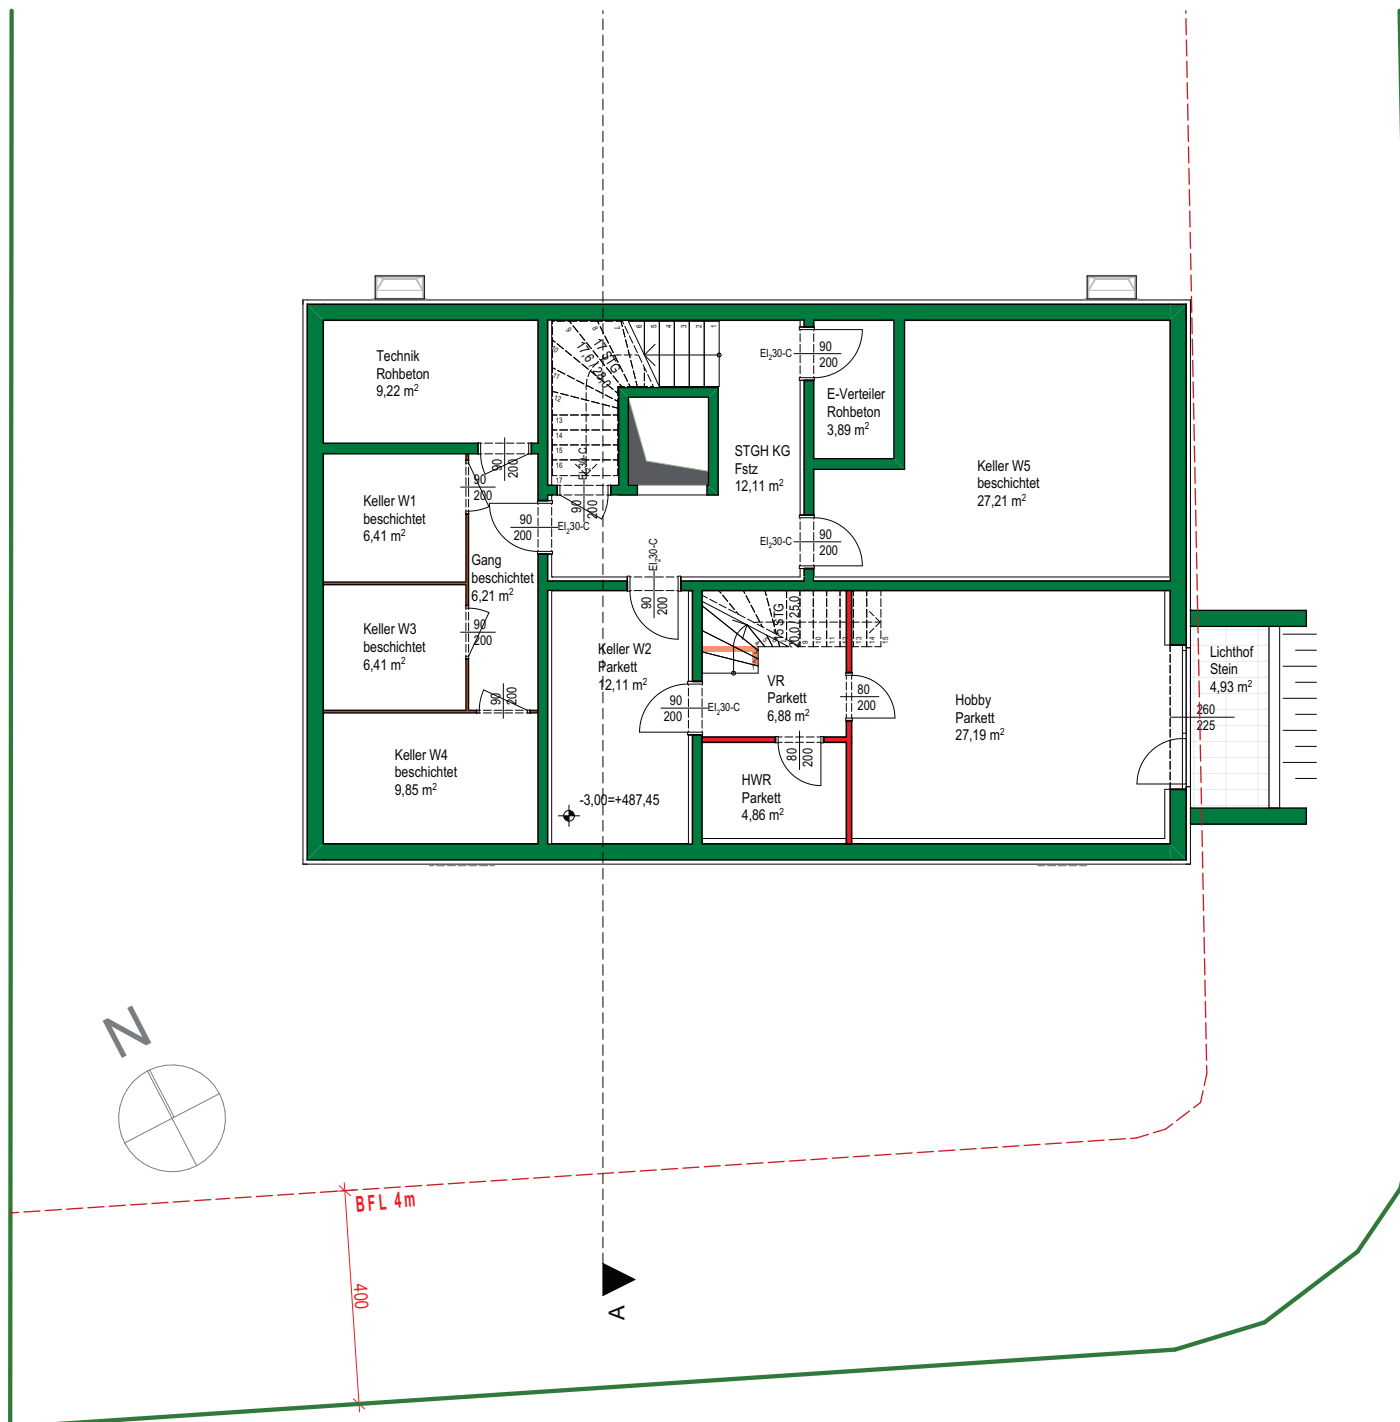

MASSSTAB (A3) 1:100
 PLANSTAND VORABZUG EP 05.10.2023
 schematische Darstellung - Planänderung
 vorbehalten gültig ist das Rohbaumaß