









BEACHTEN:

AUSFÜHRUNG IN HEBEL-MAUERWERK
LICHTE GESCHOSSHÖHE 2,645 m ROH
GESCHOSS MIT FUSSBODENHEIZUNG
FUSSBODENAUFBAU = 14,5 cm
FENSTER OHNE ROLLADEN
KUNSTSTOFF-FENSTER, FARBE: AUSSEN STAHLGRAU, INNEN WEISS





AUSSENFENSTERBAENKE: ALU, SILBER
= GURTWICKLER
EINSCHUBTREPPEN: 125/62,5

DACHNEIGUNG: 45°
DACHFORM: SATTELDACH
DACHKONSTRUKTION: PFETTENDACH
DACHEINDECKUNG: ALU, FALZSCHABLONEN, FARBE GRANIT

HOLZSTÄRKEN NACH STATIK
DACHUEBERSTAND ORTGANG: 25 cm
DACHUEBERSTAND TRAUFE: 87,5 cm
DREMPELHÖHE h = 39,5/102 cm
DACHFENSTER TYP: 5 Stück 98/114

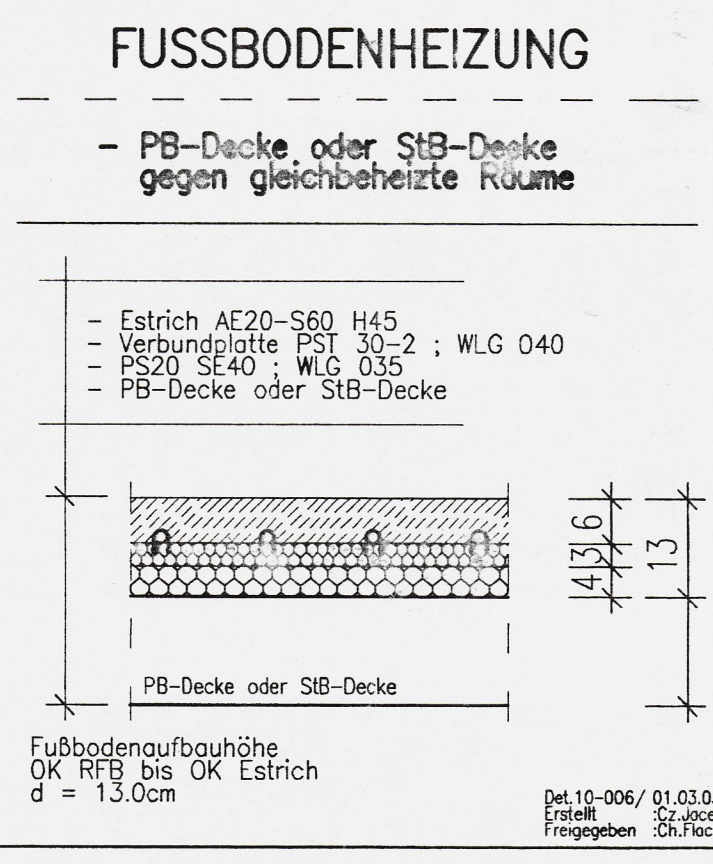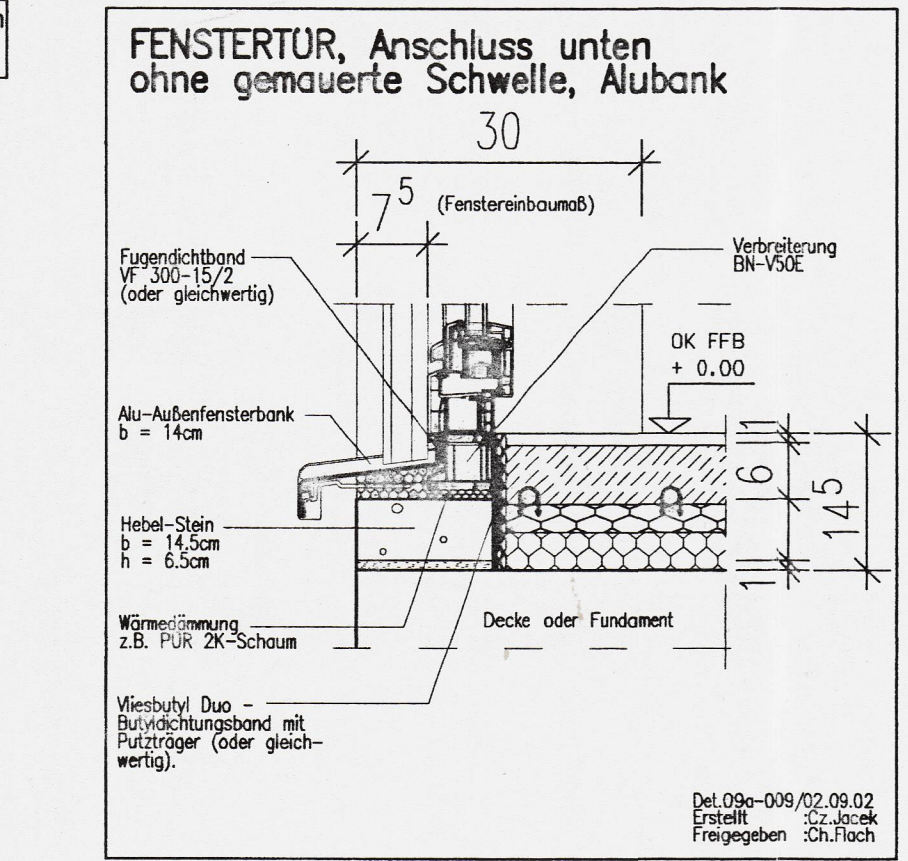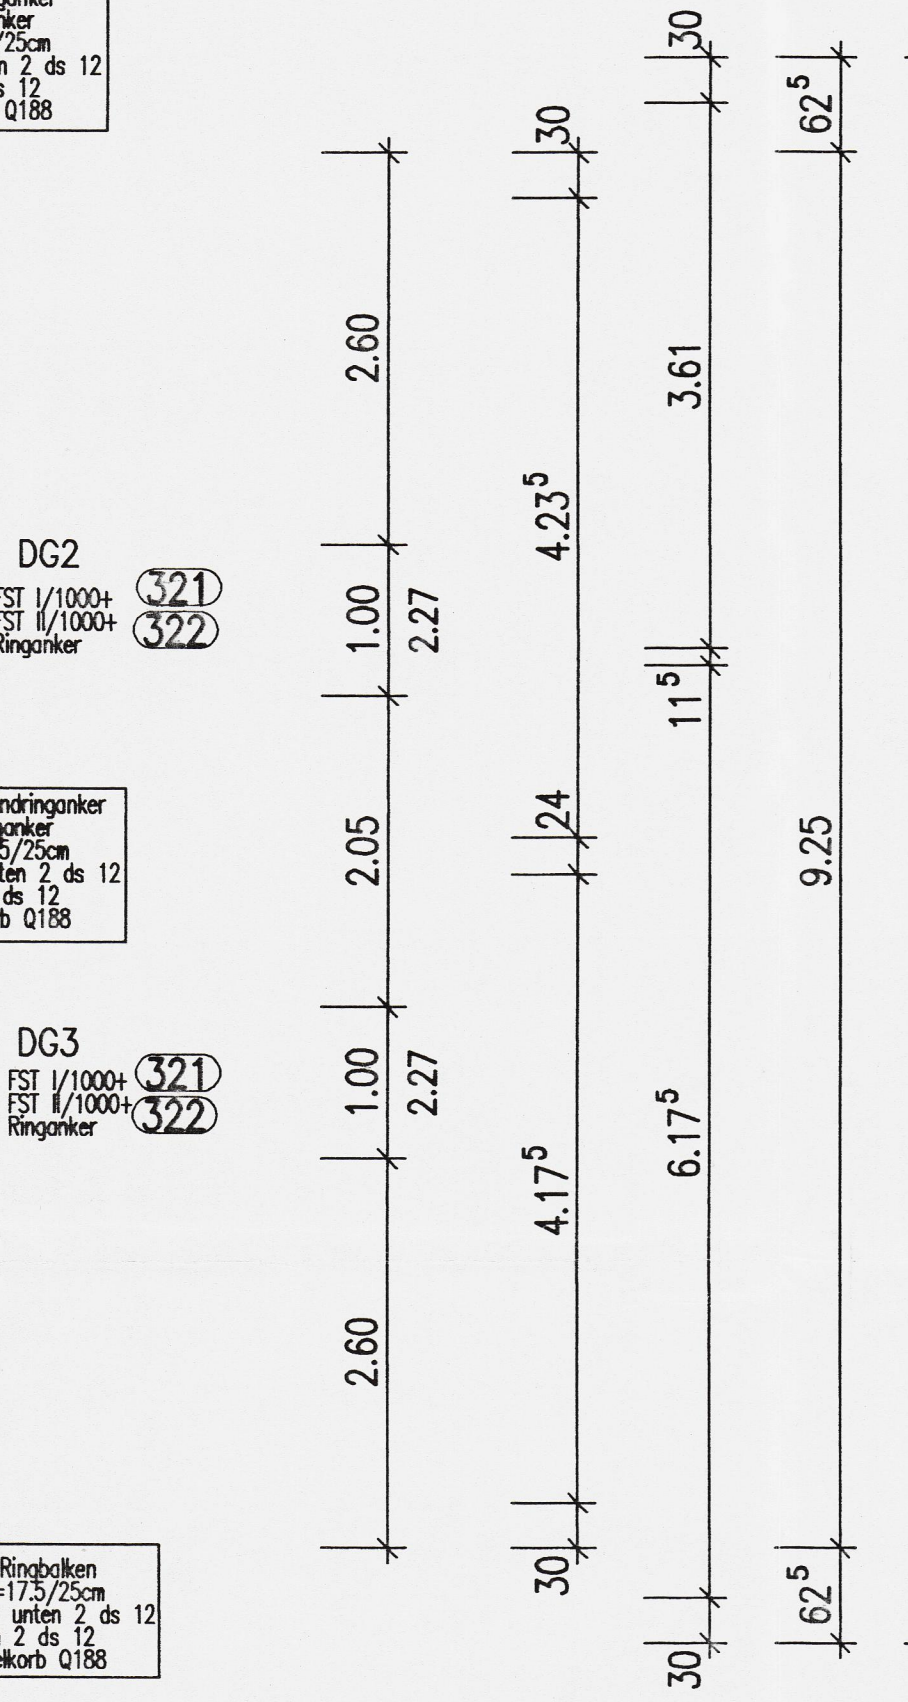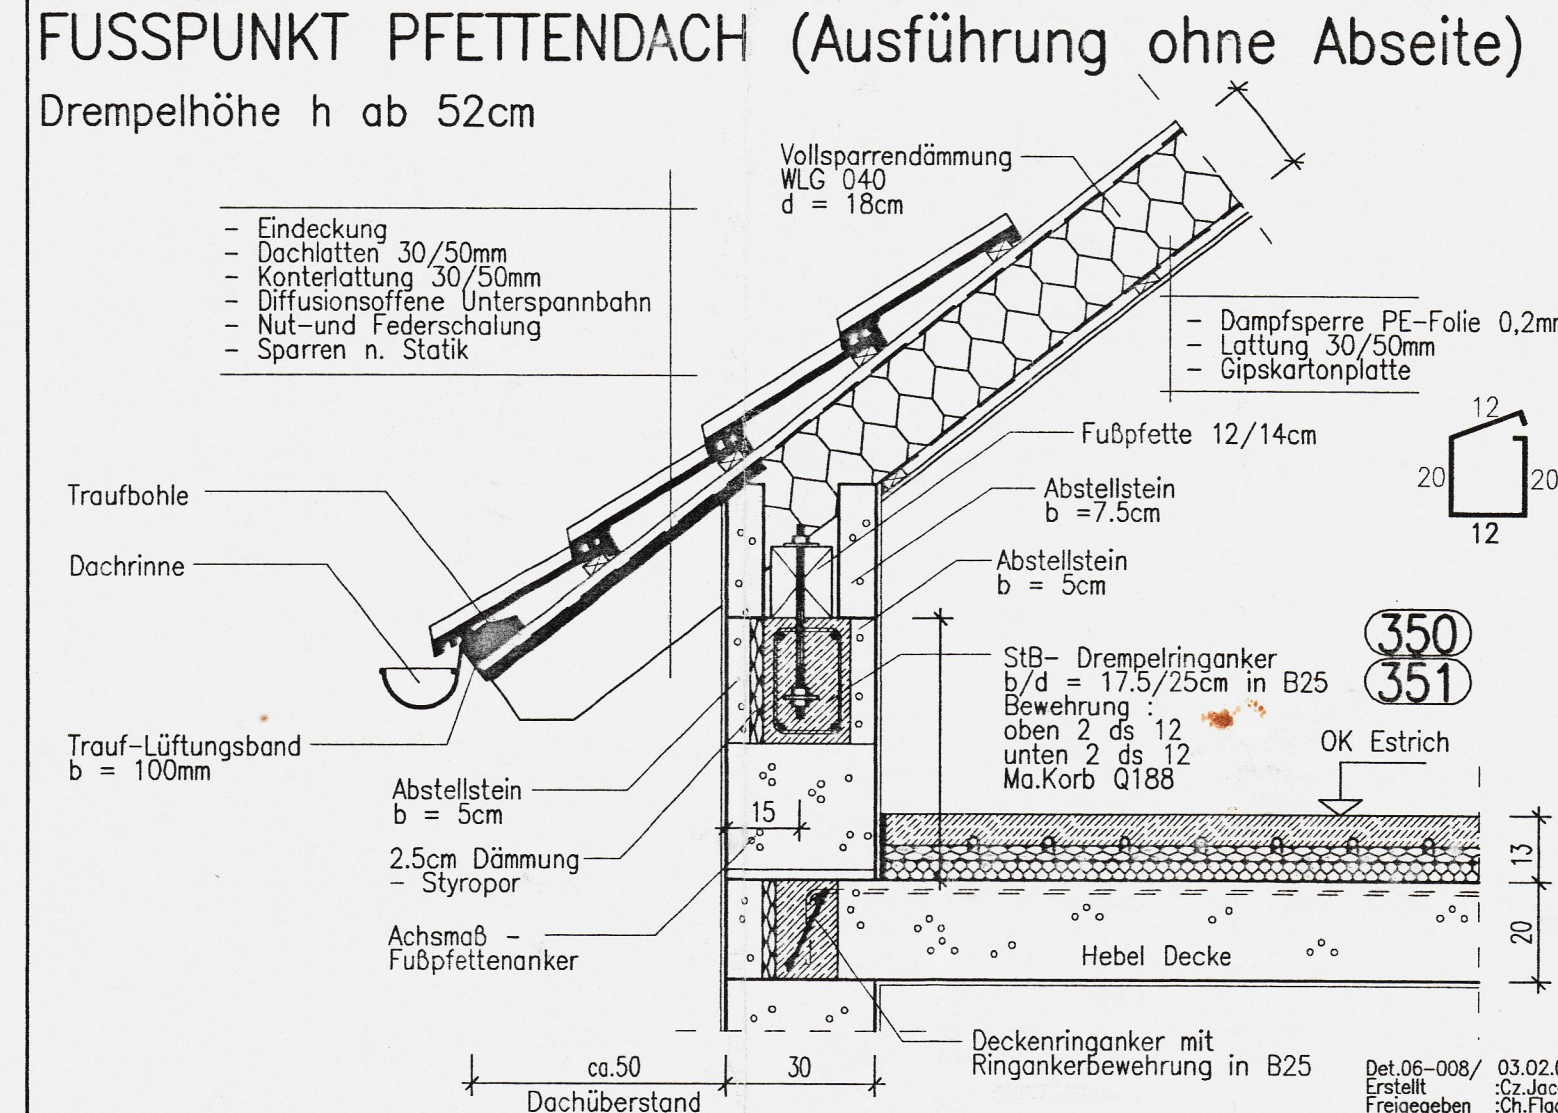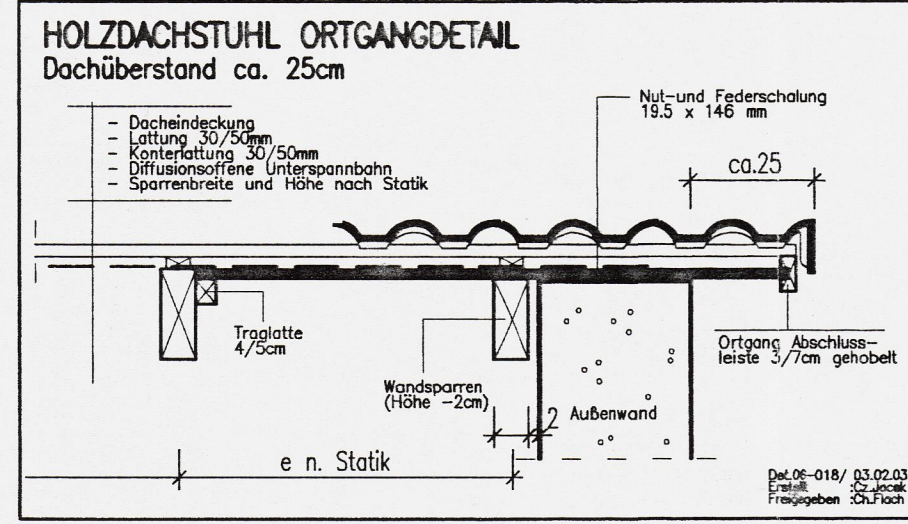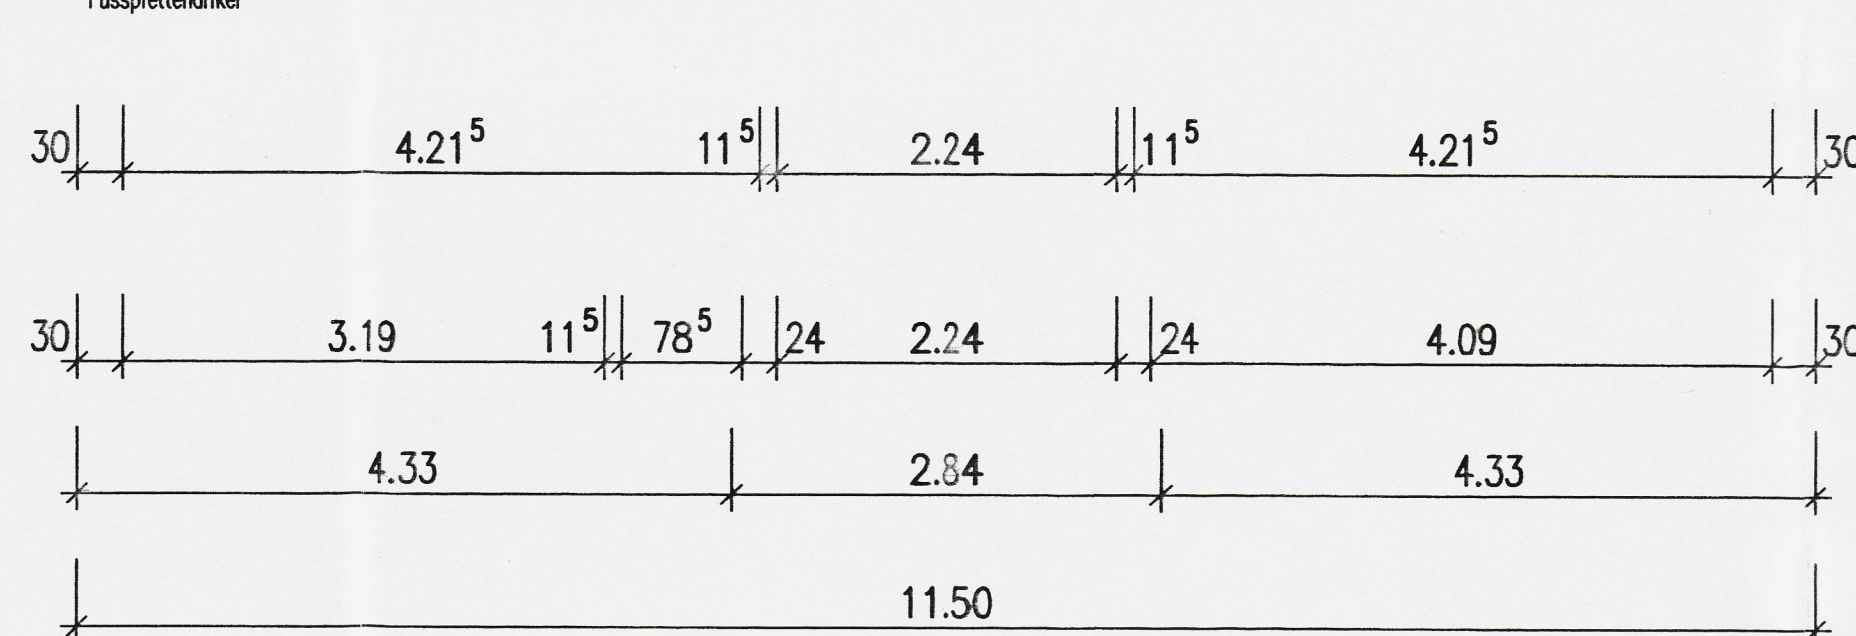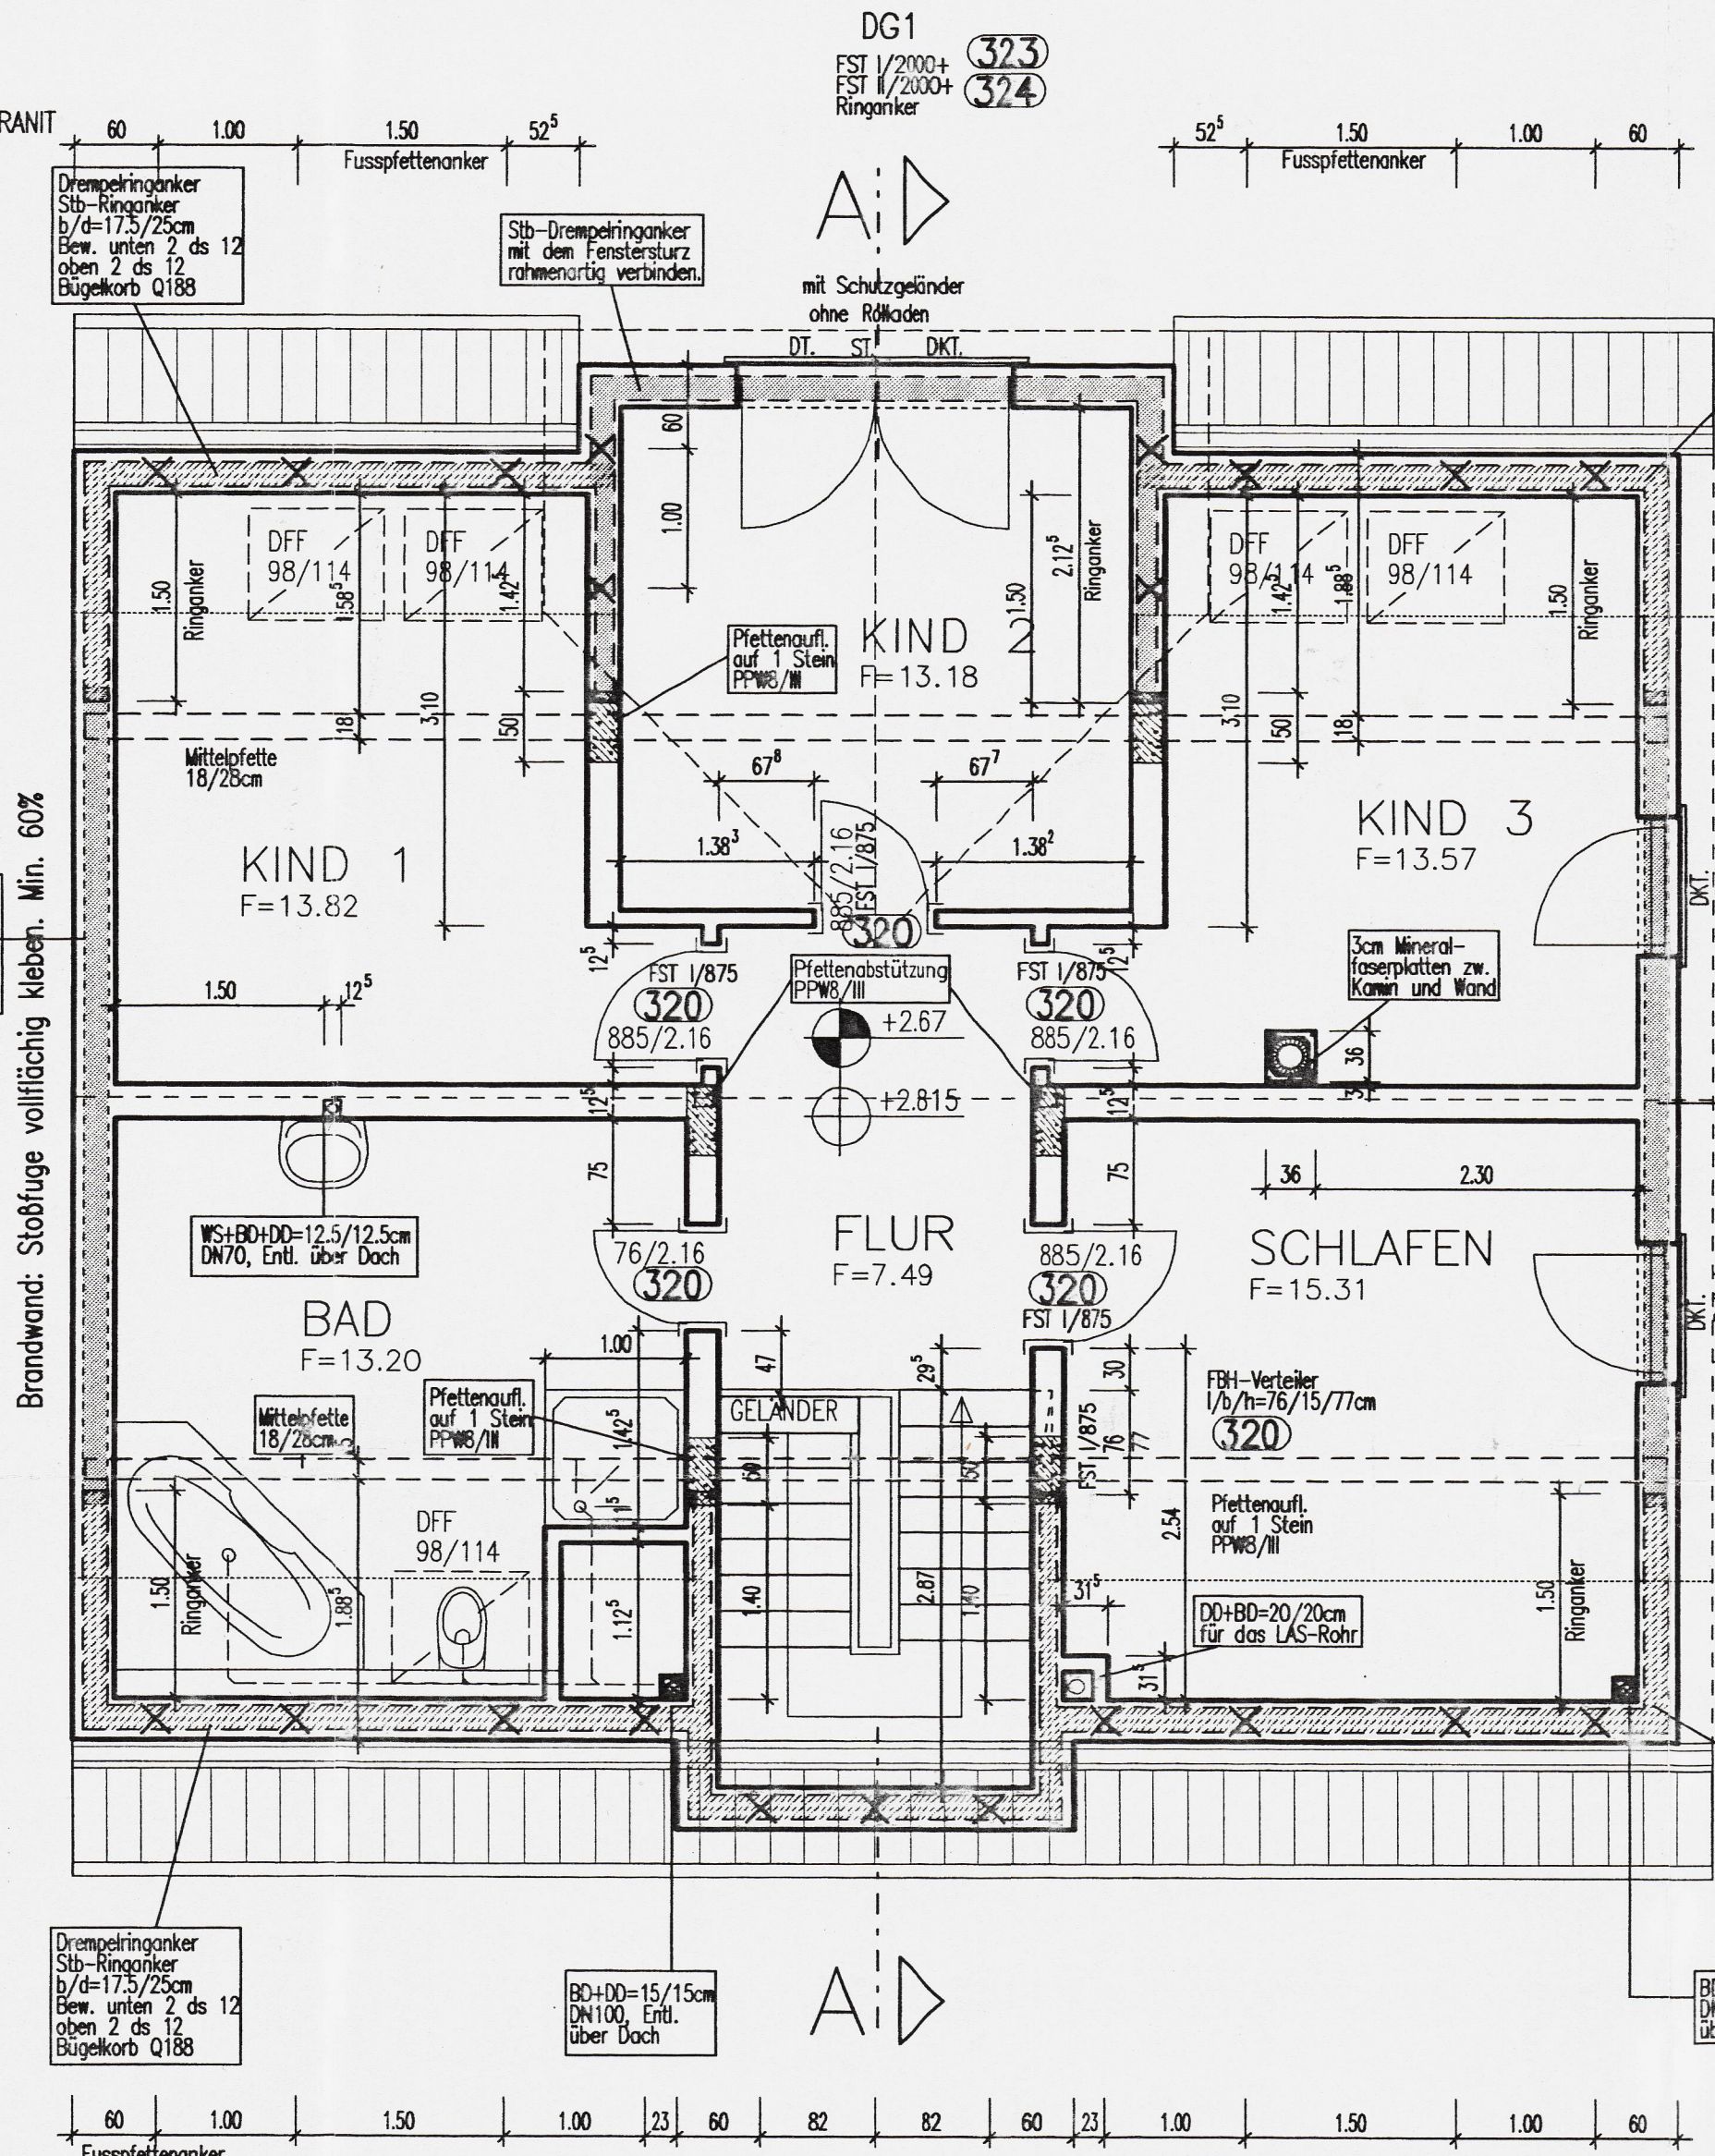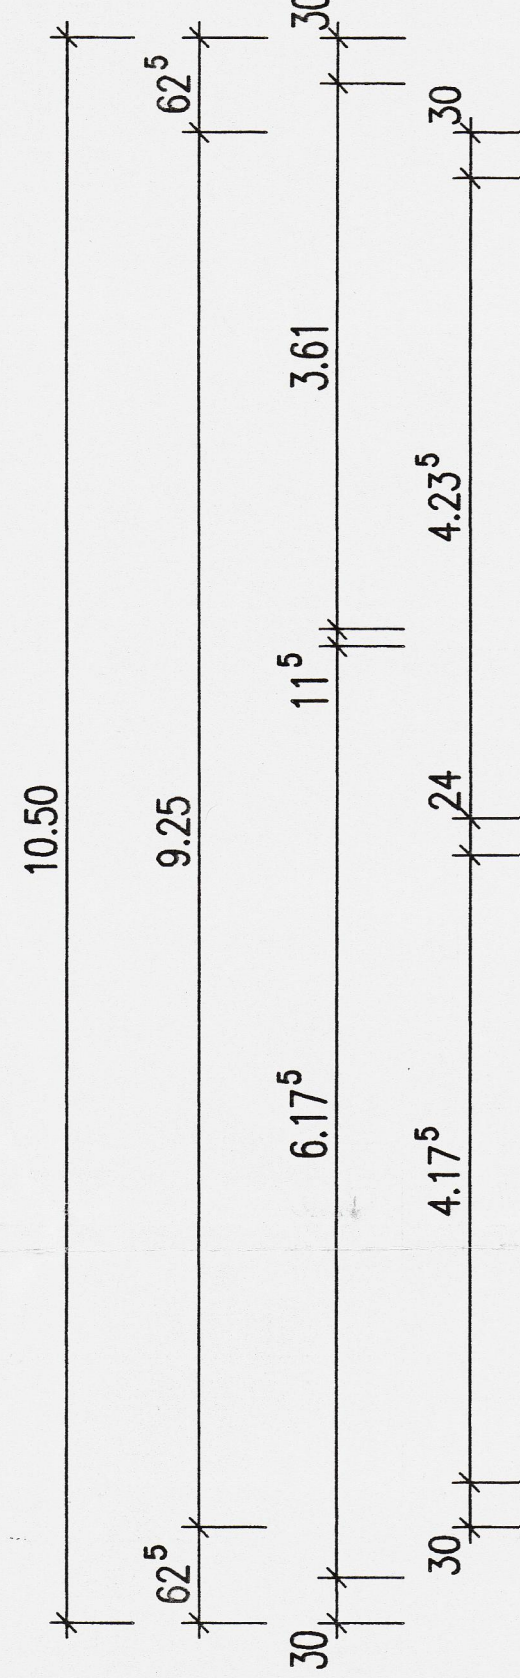

- BD. = BODENDURCHBRUCH
- WS. = WANDSCHLITZ
- DD. = DECKENDURCHBRUCH
- MN. = MAUERNISCHE
- OK. = OBERKANTE
- FFB. = ROHFUSSBODEN
- FFB. = FERTIGFUSSBODEN
- KSV. = MAUERWERK
- HEBEL MAUERWERK PPW 4/3 SCHICHTEN
- HEBEL MAUERWERK PPW 8/3 SCHICHTEN
- POS. = NUMMER IN STUECKLISTE
- FENSTERPOSITIONEN
- DREH-KIPP-FENSTER
- DREH-KIPP-TUERE
- DREHFLUEGEL-FENSTER
- DREHFLUEGEL-TUERE
- KIPP-FENSTER
- FEST EINGESCHRAUBTER FLUEGEL
- FESTVERGLASUNG
- GRIF-OLIVEN-ABSCHLIESSBAR
- OLIVE STANDARD
- STULP
- SETZHOLZ
- PARALLEL-SCHIEBE-KIPP-TUERE
- HEBE-SCHIEBE-TUERE
- ELEKTRO-ANTRIEB

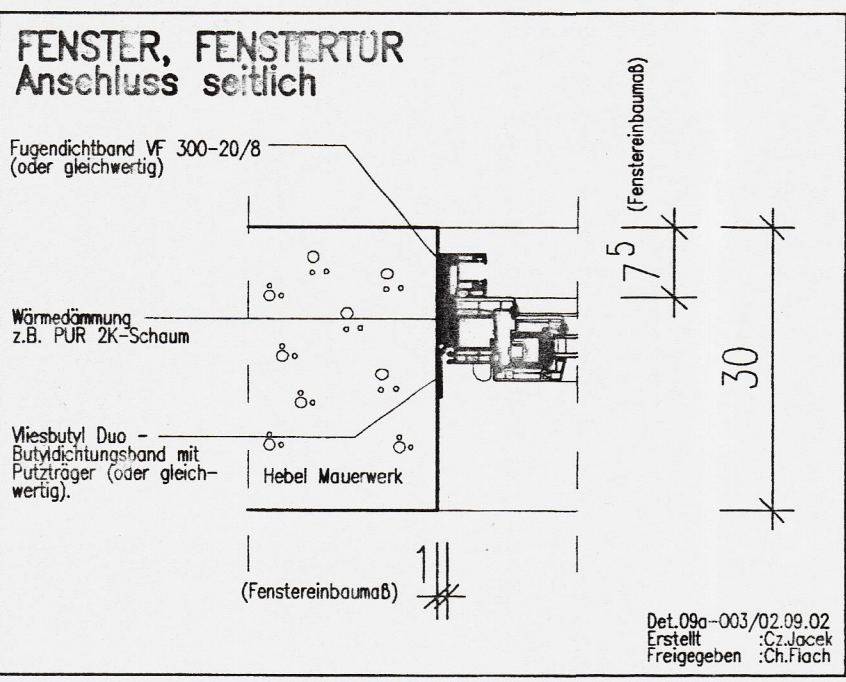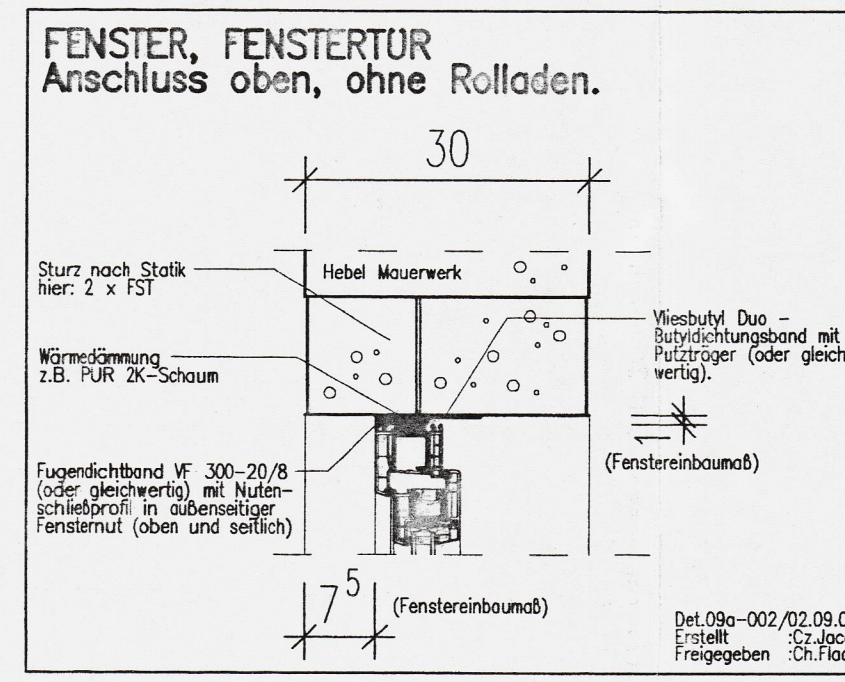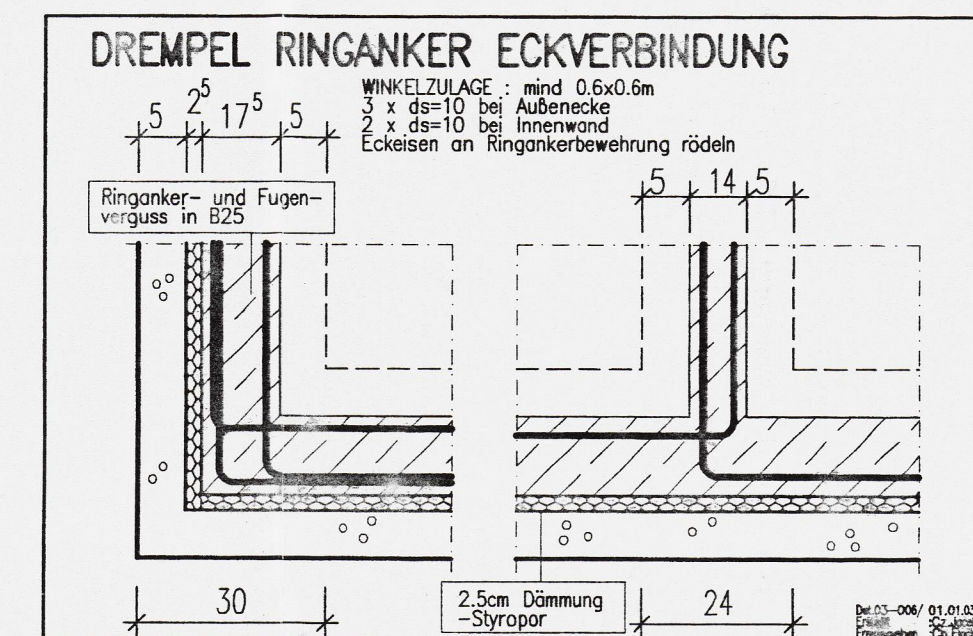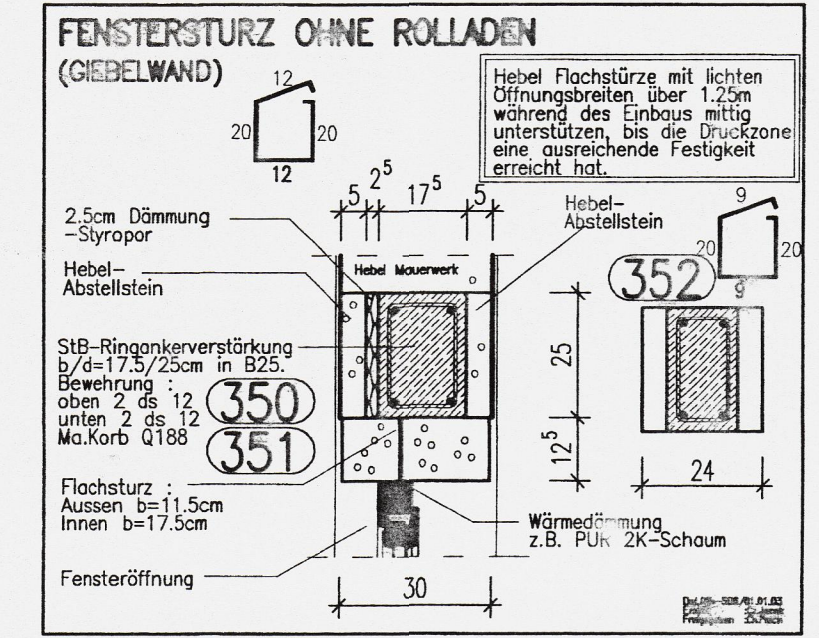

Stückliste DG		Bauherr: Lindauer		Auftrags-Nr.: 10 231 035							
Stürze nach CAD-Liste				(Angaben in mm)				Lieferung			
POS.	Anz.	Lieferm.	Typ	P	b	h	I	TYP LT ZUL.	Bemerkungen	Lieferung	
320	9	Stück	PSF	4.4-0.80	115	124	1300	PSF V900		1 2 3	
321	2	Stück	PSF	4.4-0.80	115	124	1400	PSF V1000			
322	2	Stück	PSF	4.4-0.80	175	124	1400	PSF V1000			
323	1	Stück	PSF	4.4-0.80	115	124	2500	PSF V2000			
324	1	Stück	PSF	4.4-0.80	175	124	2500	PSF V2000			
Bogenstürze											
POS.	Anz.	Lieferm.	b	h	I	Bemerkung in					Lieferung
Porenbeton-Steine											Lieferung
POS.	Anz.	qm	Dicke	Steinart	Bemerkungen (Angaben in cm)						Lieferung
330	76	qm	30	PPW2							1 2 3
331	61	qm	24	PPW4							
332	16	qm	11,5	PPW4							
333	25	qm	5	PPW4-0,50	Ringankerabmauerung						
334	14	lfdm	30	PPW4-0,55	12,5 Ausgleichsschicht						
335	20	lfdm	24	PPW4-0,55	12,5 Ausgleichsschicht						
Stahlteile Bestellung bei Firma Obermeier Stahlbau Tel. (0 60 27) 16 79											
Fußpfettenanker und Zubehör											
341	72	Stück	Eckisen 90°, BSt 500/550, d=10mm, 800/800mm, Schnittlänge 1200mm						53,31 kg		
Zwischengewicht Ringankermatten und Eckisen									53,31 kg		
Rundstahl											
POS.	Anz.	d [mm]	A [cm²]	m [kg/m]	l [m]	Bemerkungen				m gesamt [kg]	
360	40	12,0	1,131	0,888	6,00					213,12 kg	
Zwischengewicht Rundstahl									213,12 kg		
Mattenkörbe											
POS.	Anz.	Mattentyp	b [cm]	h [cm]	l [m]	Bemerkungen				m gesamt [kg]	
361	20	Q188A	12,0	20,0	2,15	Ringankerbewehrung				96,50 kg	
362	4	Q188A	9,0	20,0	2,15	Ringankerbewehrung				16,14 kg	
Zwischengewicht Mattenkörbe									116,64 kg		
340	21	Fußpfettenanker M14-450mm Länge - mit U-Scheibe und Mutter									
Gesamtgewicht Stahl									383,07 kg		

Index	Änderung	Geändert	Geprüft	Datum
Maßabweichungen sind unverzüglich der Bauleitung mitzuteilen!				
Hebel Haus GmbH 63755 Alzenau (08023) 940-5				
Neubau eines Wohnhauses				
Haustyp:				
Bauherr:				
Baustelle:				
Wohnort:				
Tel. Priv.:				
Gesch.:				
Ent. Planer: Dipl. Ing. Olejnik Roland 06821-95060				
Bauleitung: Wilpert Henry Tel.: 0171-2204915				
Dachgeschoss				
Gezeichnet: Olejnik + Wern		Ergänzt: Nagel Frank		Name: Nagel Frank
Dat.: 15.04.03		Dat.: 15.04.03		Dat.: 15.04.03



Maßstab: 1:50

Plan-Nr.: 3

Auftr.-Nr.:

10231035

Stückliste / Geprüft