
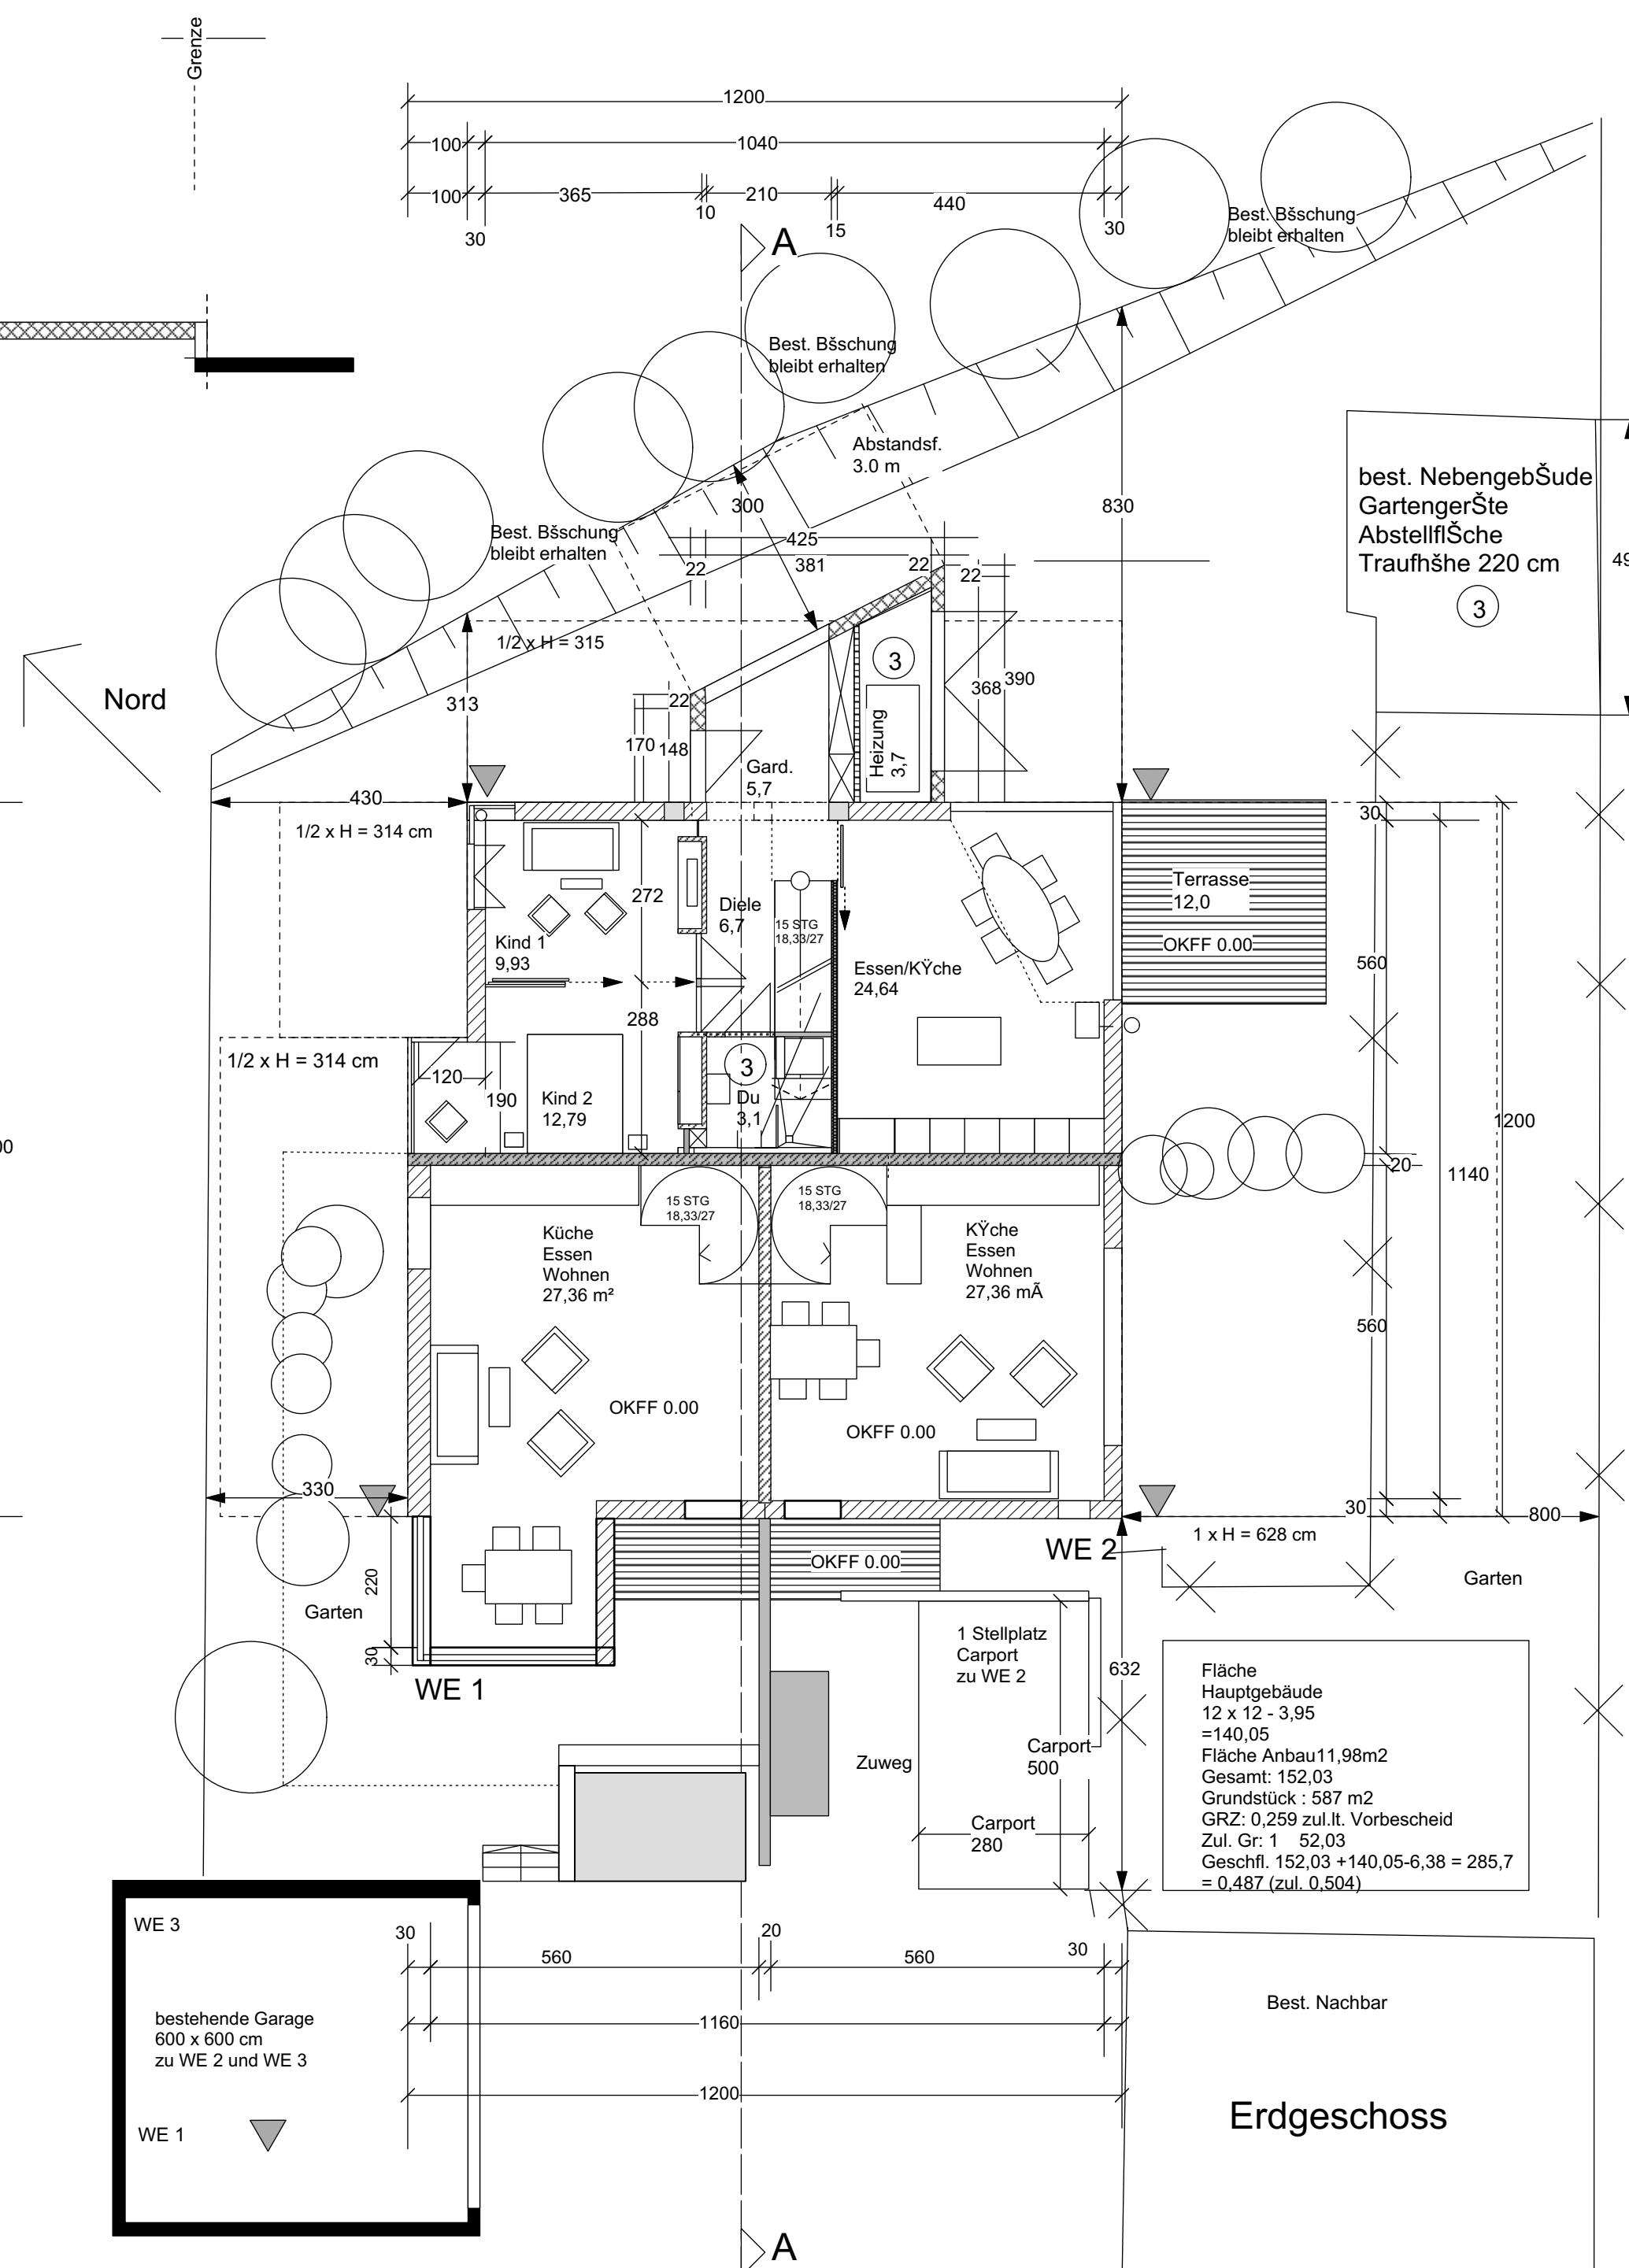
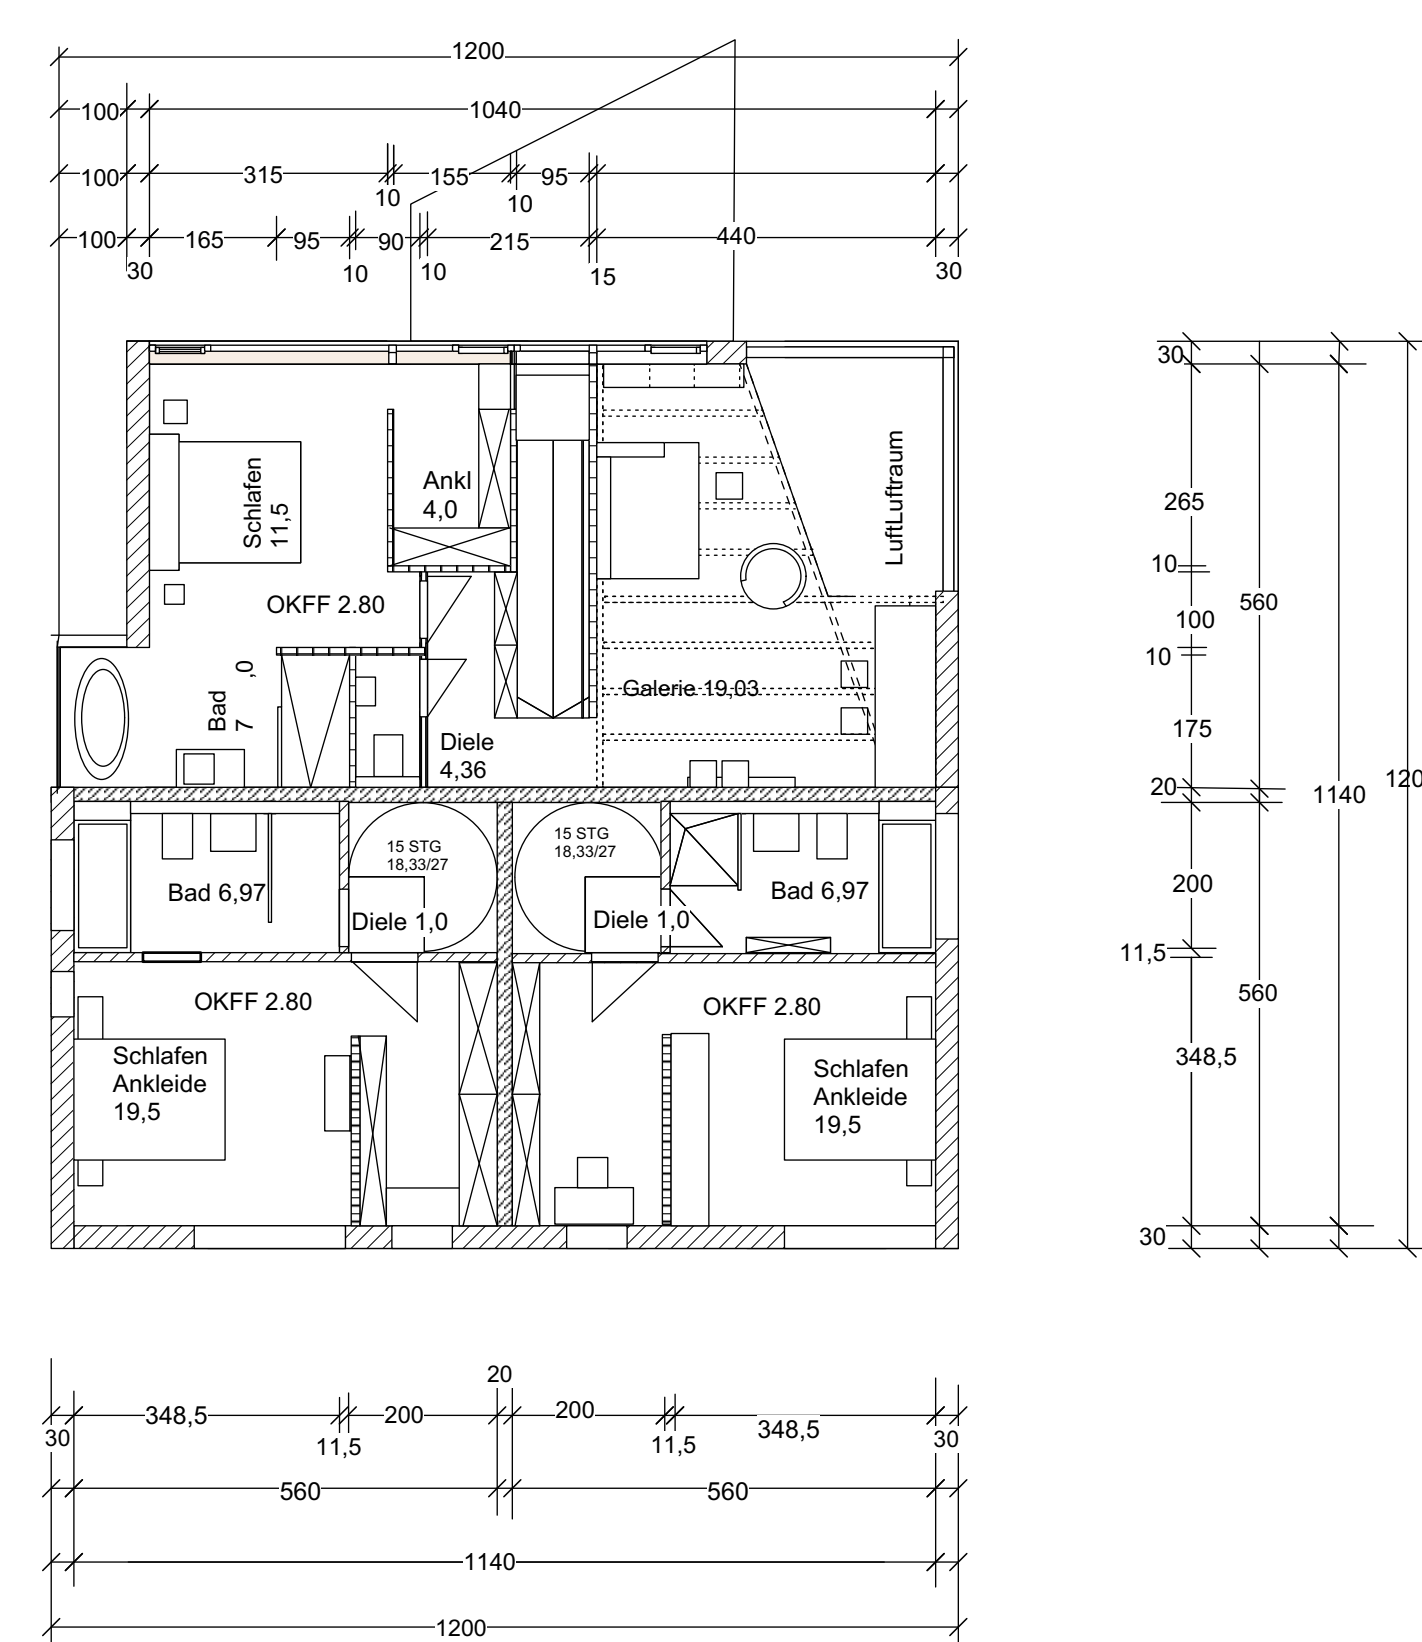
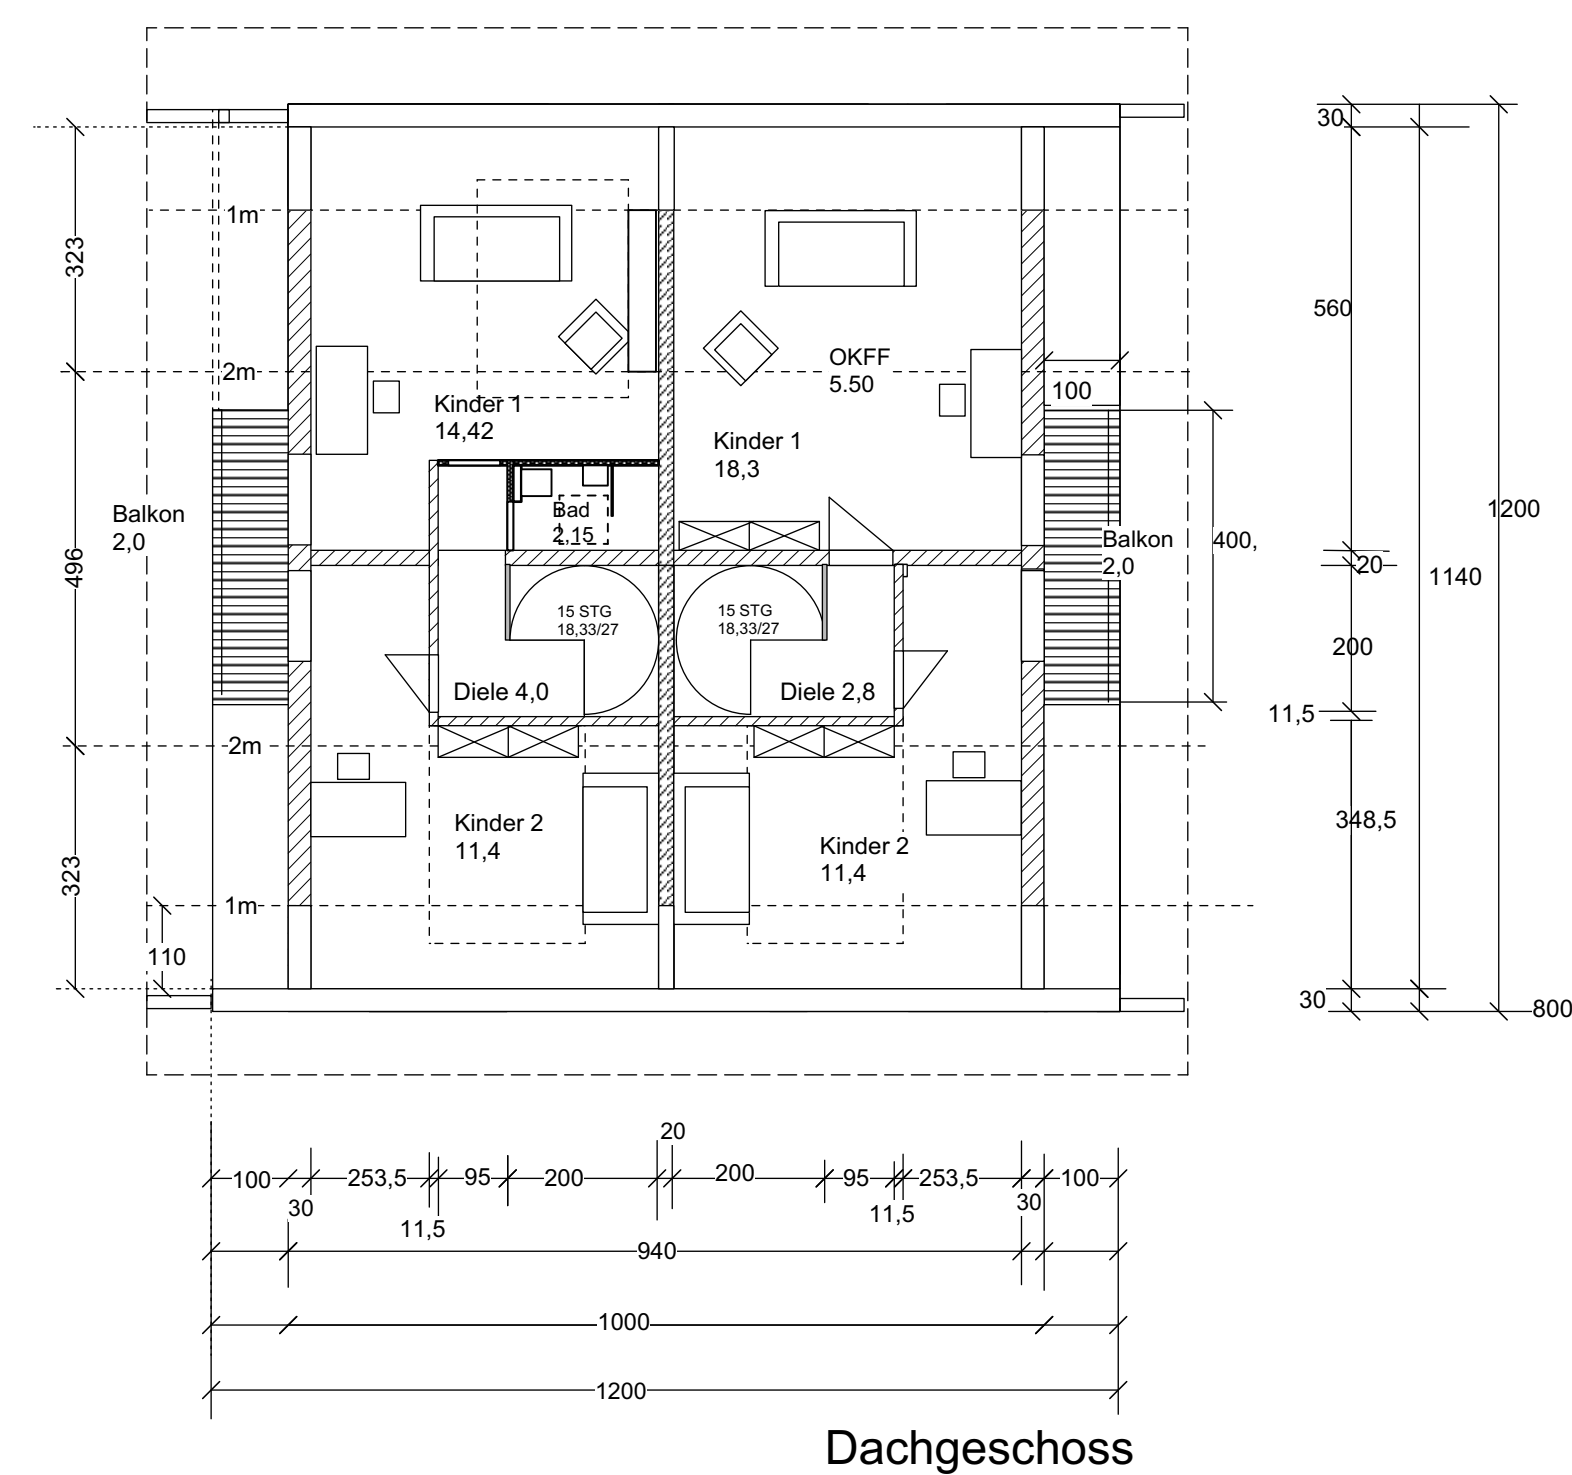
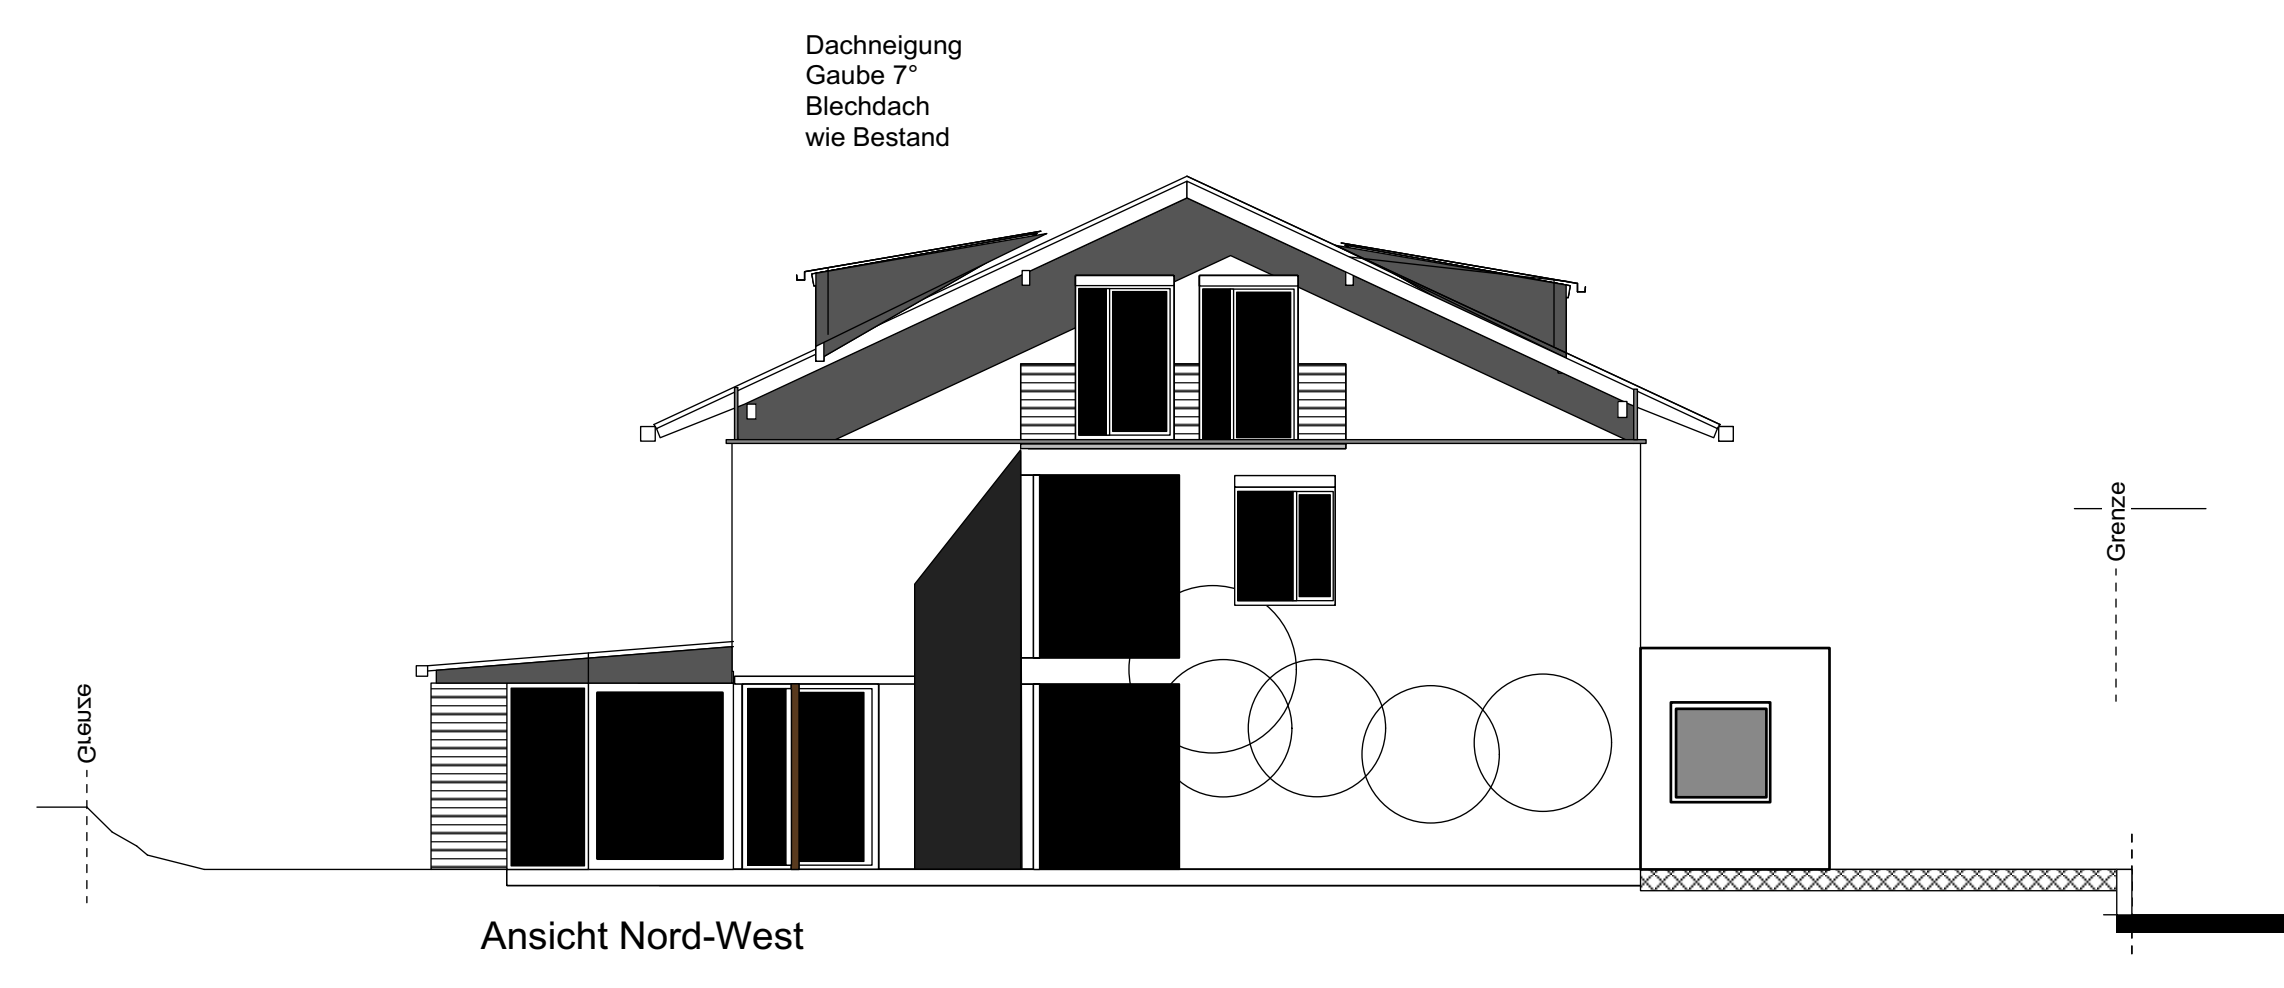
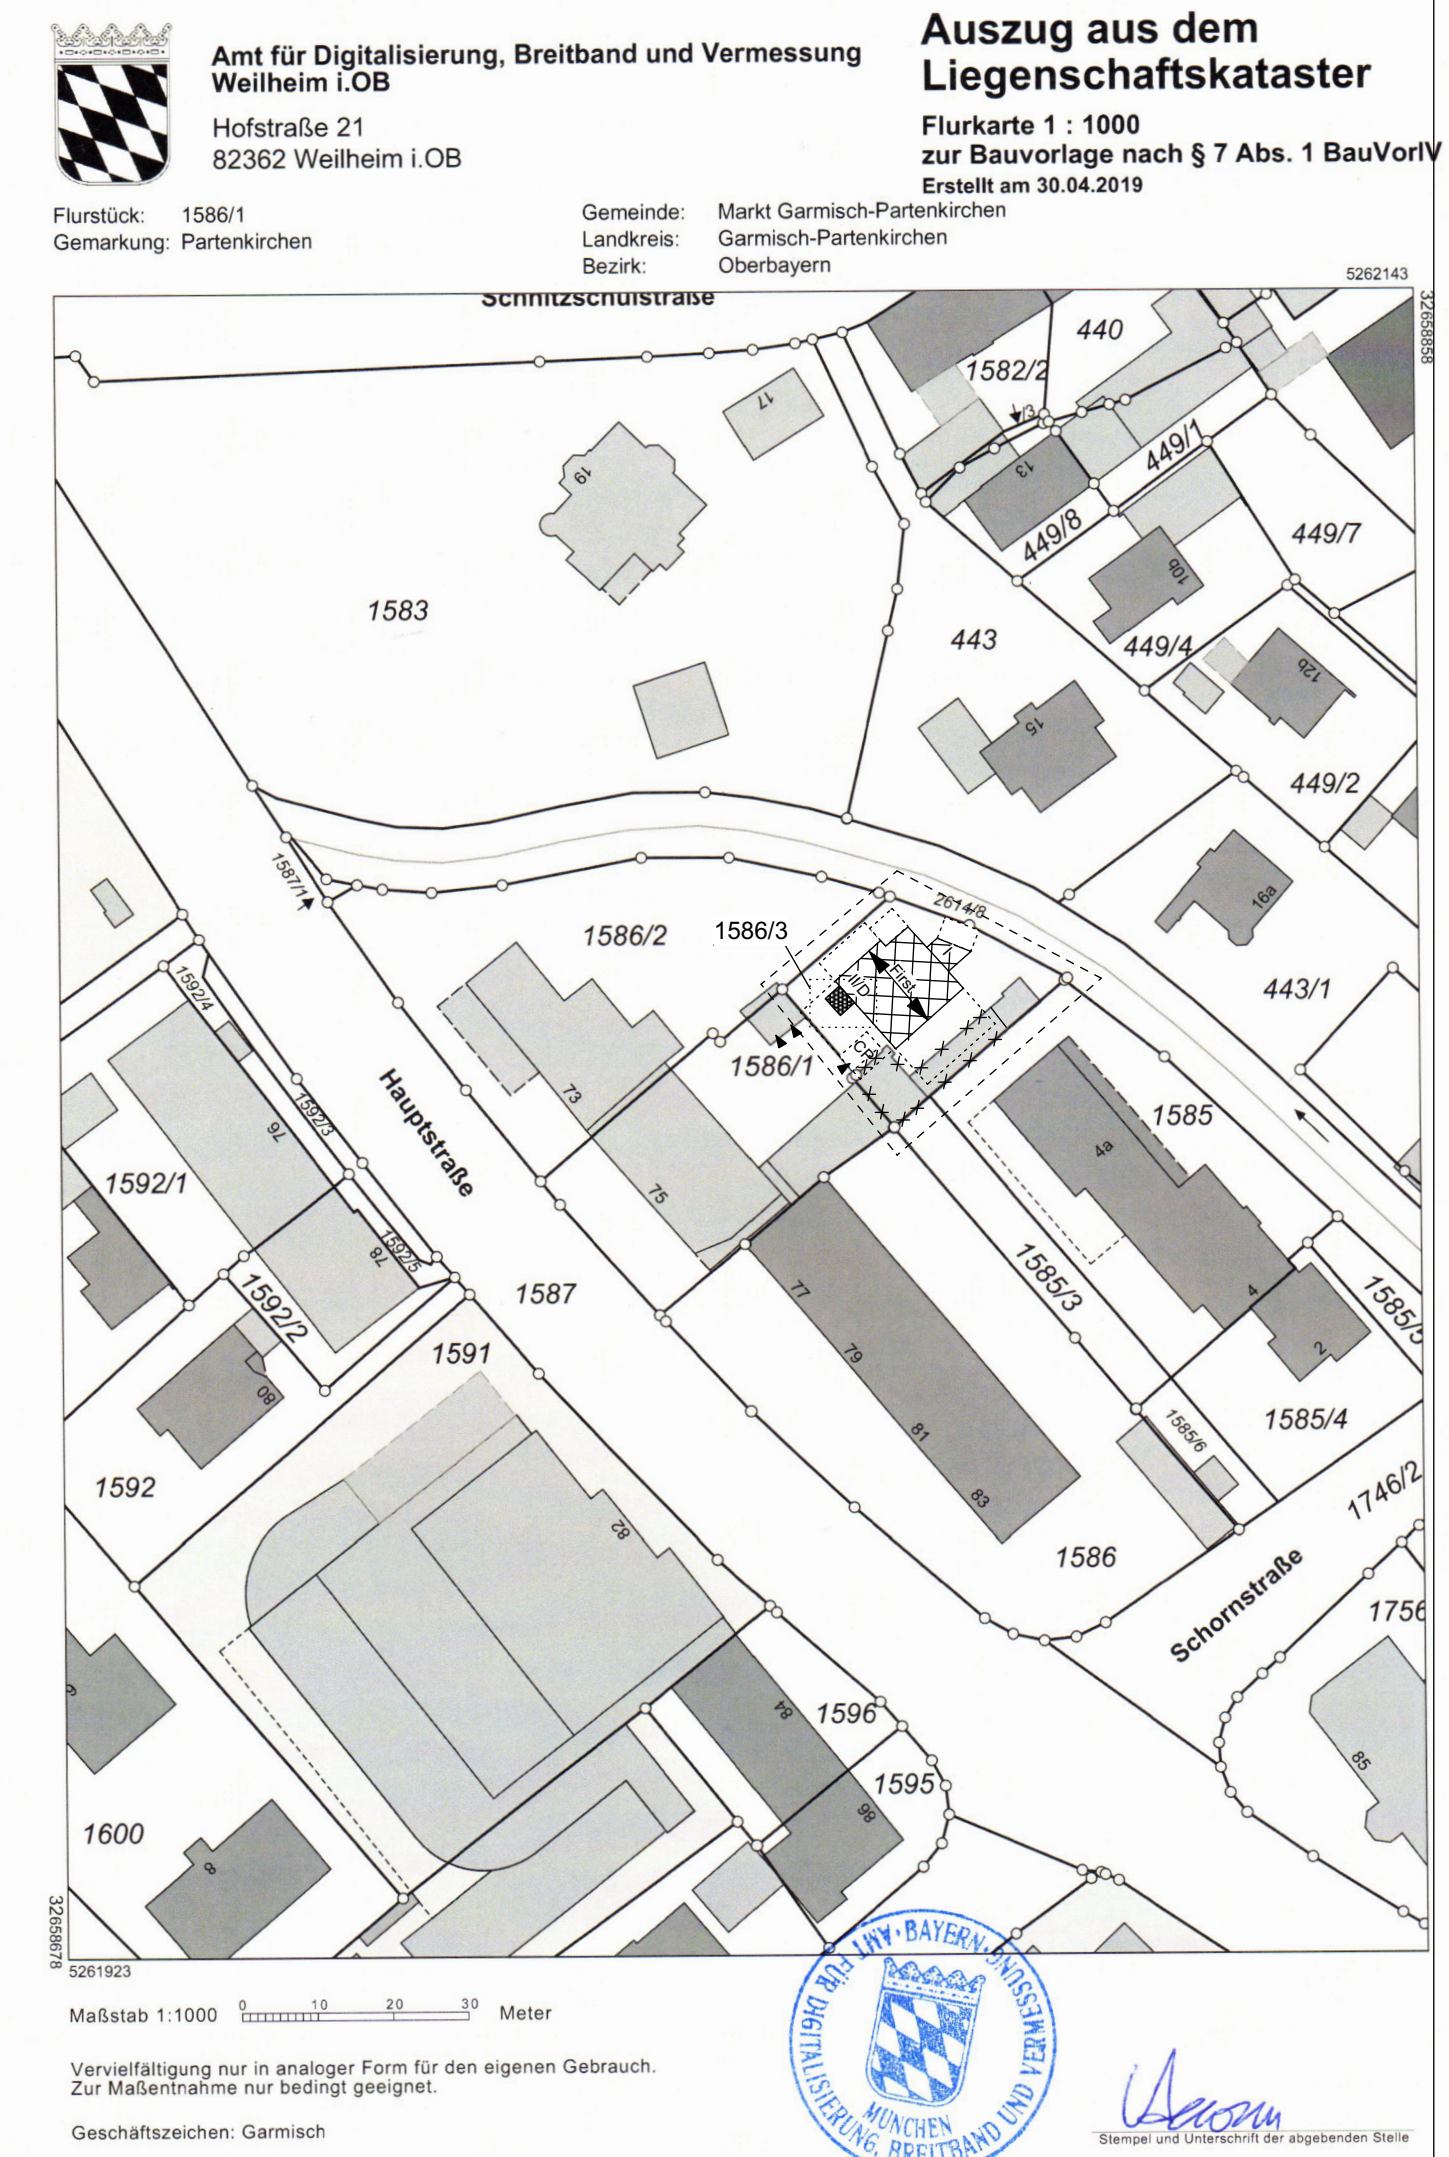


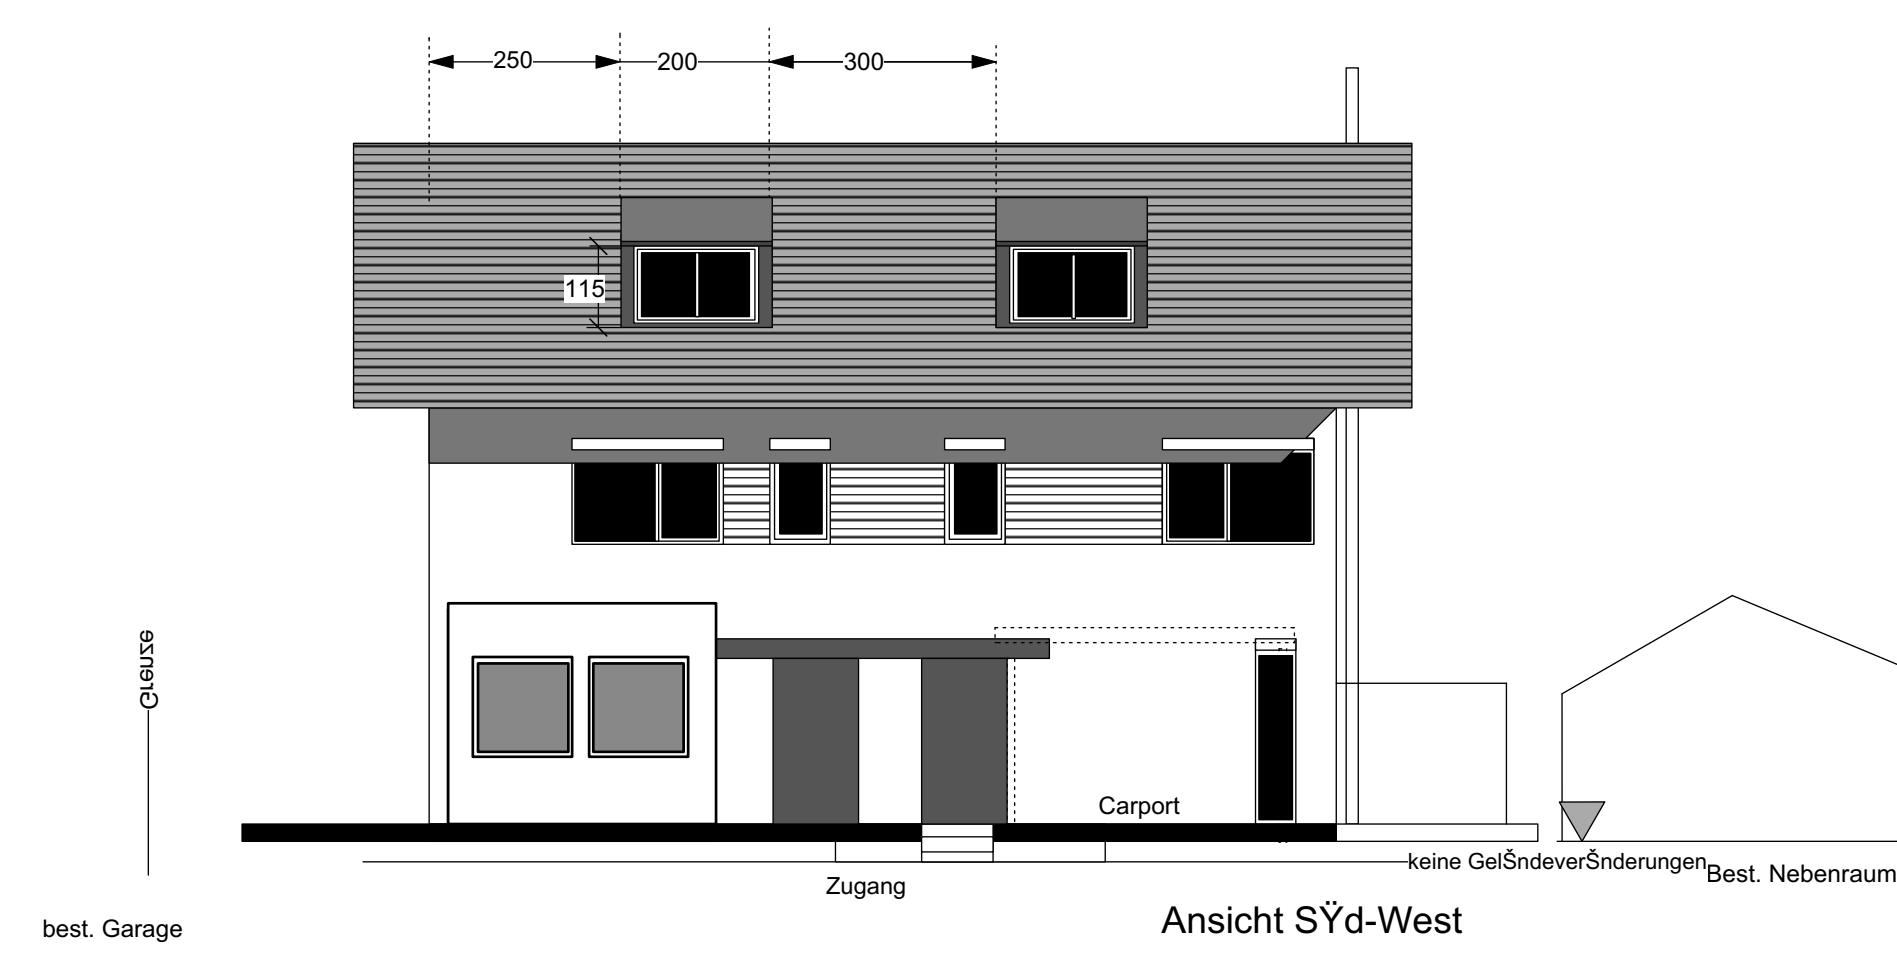

Genehmigungsplanung

Errichtung eines Wintergartens und einer Dachgaube
Grundriss, Ansichten, Schnitte 1/100
Lageplan M 1/1000
Gittinger Roland, Hauptstrasse 75 a, 82467 Garmisch

Bauort: Hautstrasse 75, Garmisch Patenkirchen, Fl. Nr.: 1586/3 Fl.Nr.2614/8 - Markt Garmisch Patenkirchen: Fl. Nr. 1586/2 - CAMPASA Invest GmbH&Co.KG, Sallescherstr. 31c, 81479 München Fl. Nr. 1586/1 - WEG geteilt, Hausverwaltung: Baader GmbH, Drosselstr. 17, 82467 Garmisch Fl. Nr. 1585/3 und 1585 - WEG geteiltes Grundstück vertreten durch Ganser, Schornstr. 2, 82467 Garmisch
--

F5 Bau - Architektur und Baumanagement
Roland Gittinger - Dipl. Ing. (fh) Architekt
Siemensallee 4
81379 München
Germany
Mobil: 0049 - 179- 9757679
Mail: info_f5bau.de

Obergeschoss
Nur Bauteile im roten Kasten sind
Bestandteil der Genehmigung