
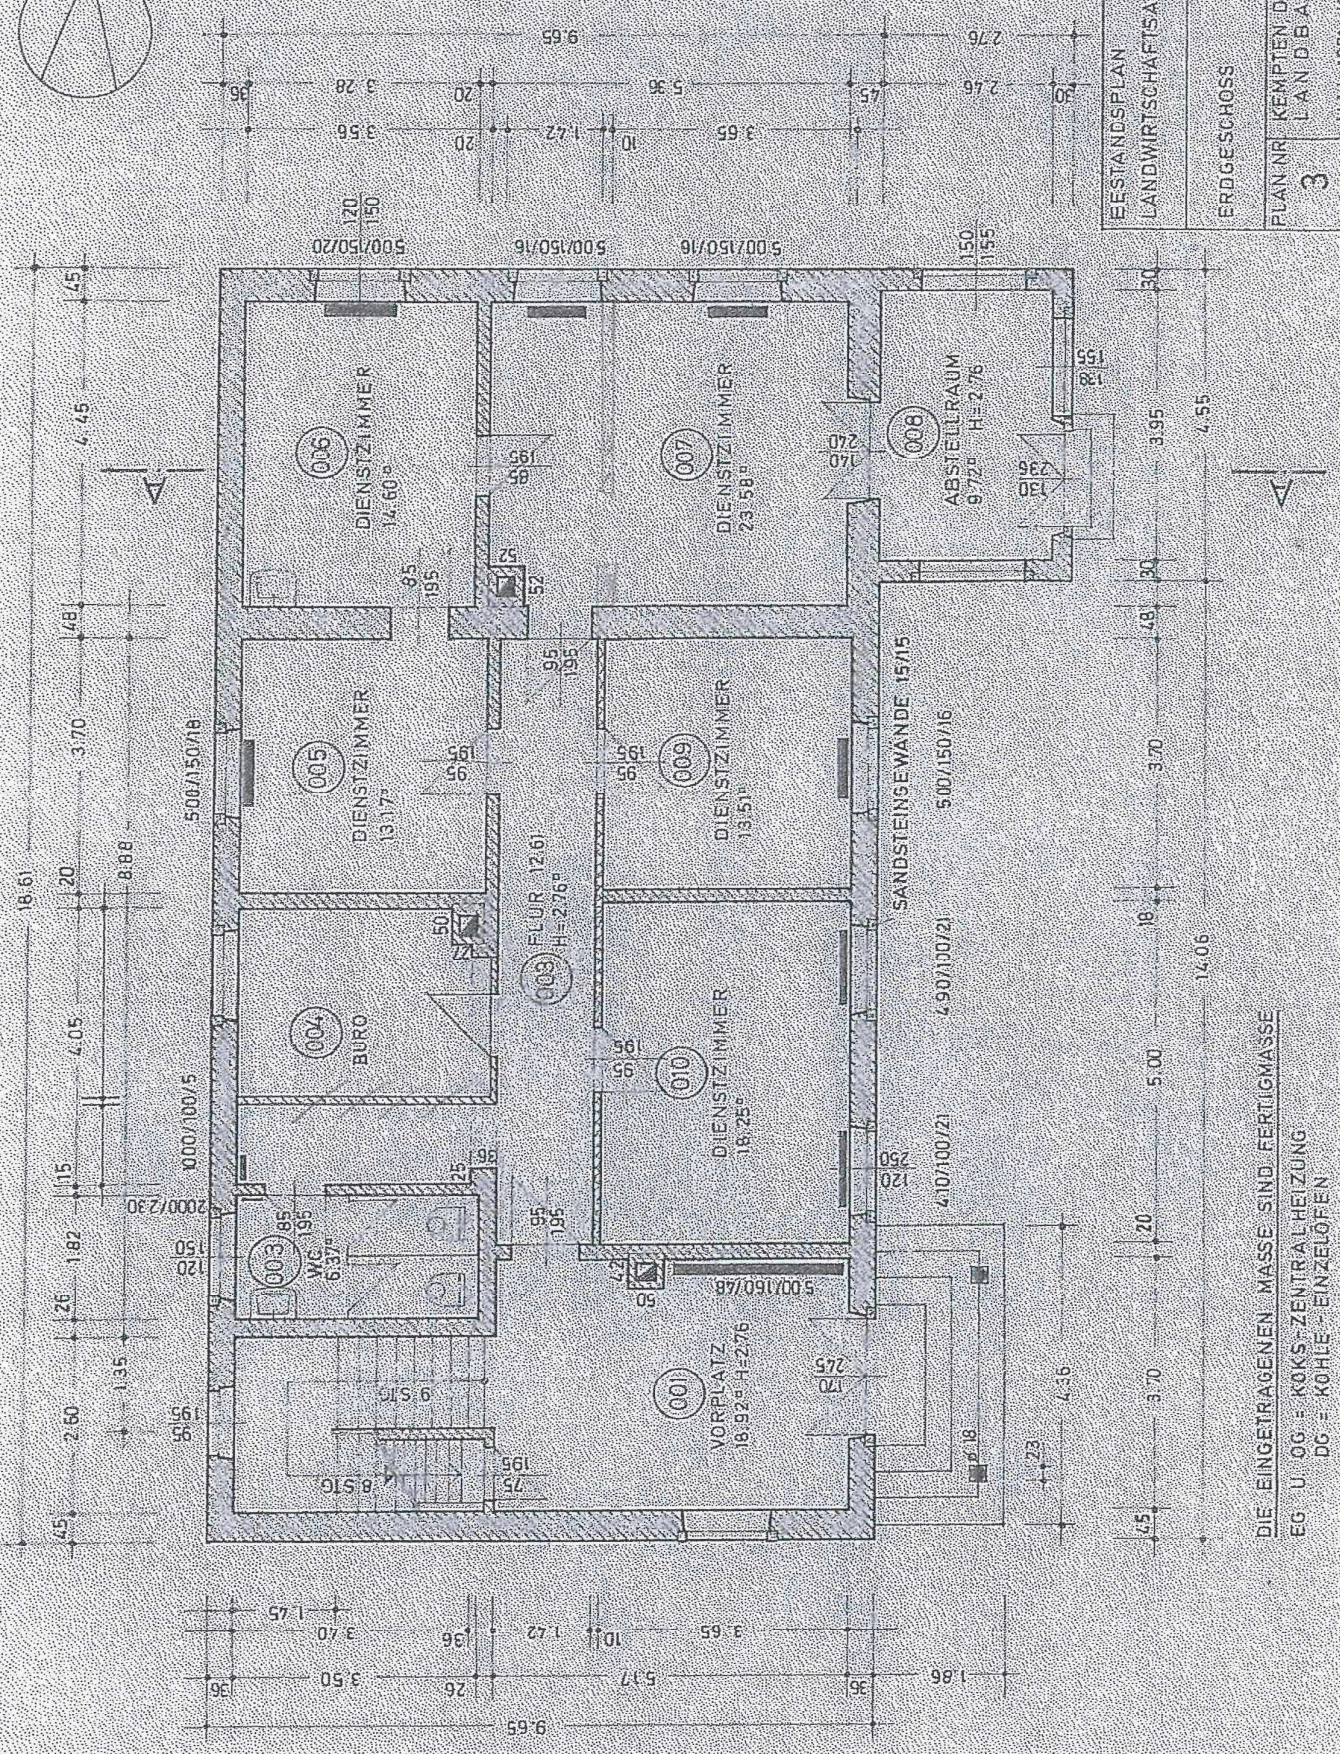


# Hauptgebäude EG

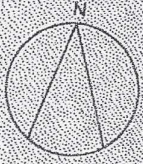

ERSTANDSPLAN	MEß 1:100
LANDWIRTSCHAFTSAMT LENDERS	
ERDGESCHOSS	
PLAN NR. 3	
KEMPTEN DEN L.A.N.D.B.A.U.A.M.T	
M.A.I. 1927 KIE	

DIE EINGETRAGENEN MASSE SIND FERTIGMASSE  
 EG U. OG = KOKS-ZENTRALHEIZUNG  
 DG = KOHLE-EINZELÖFEN