



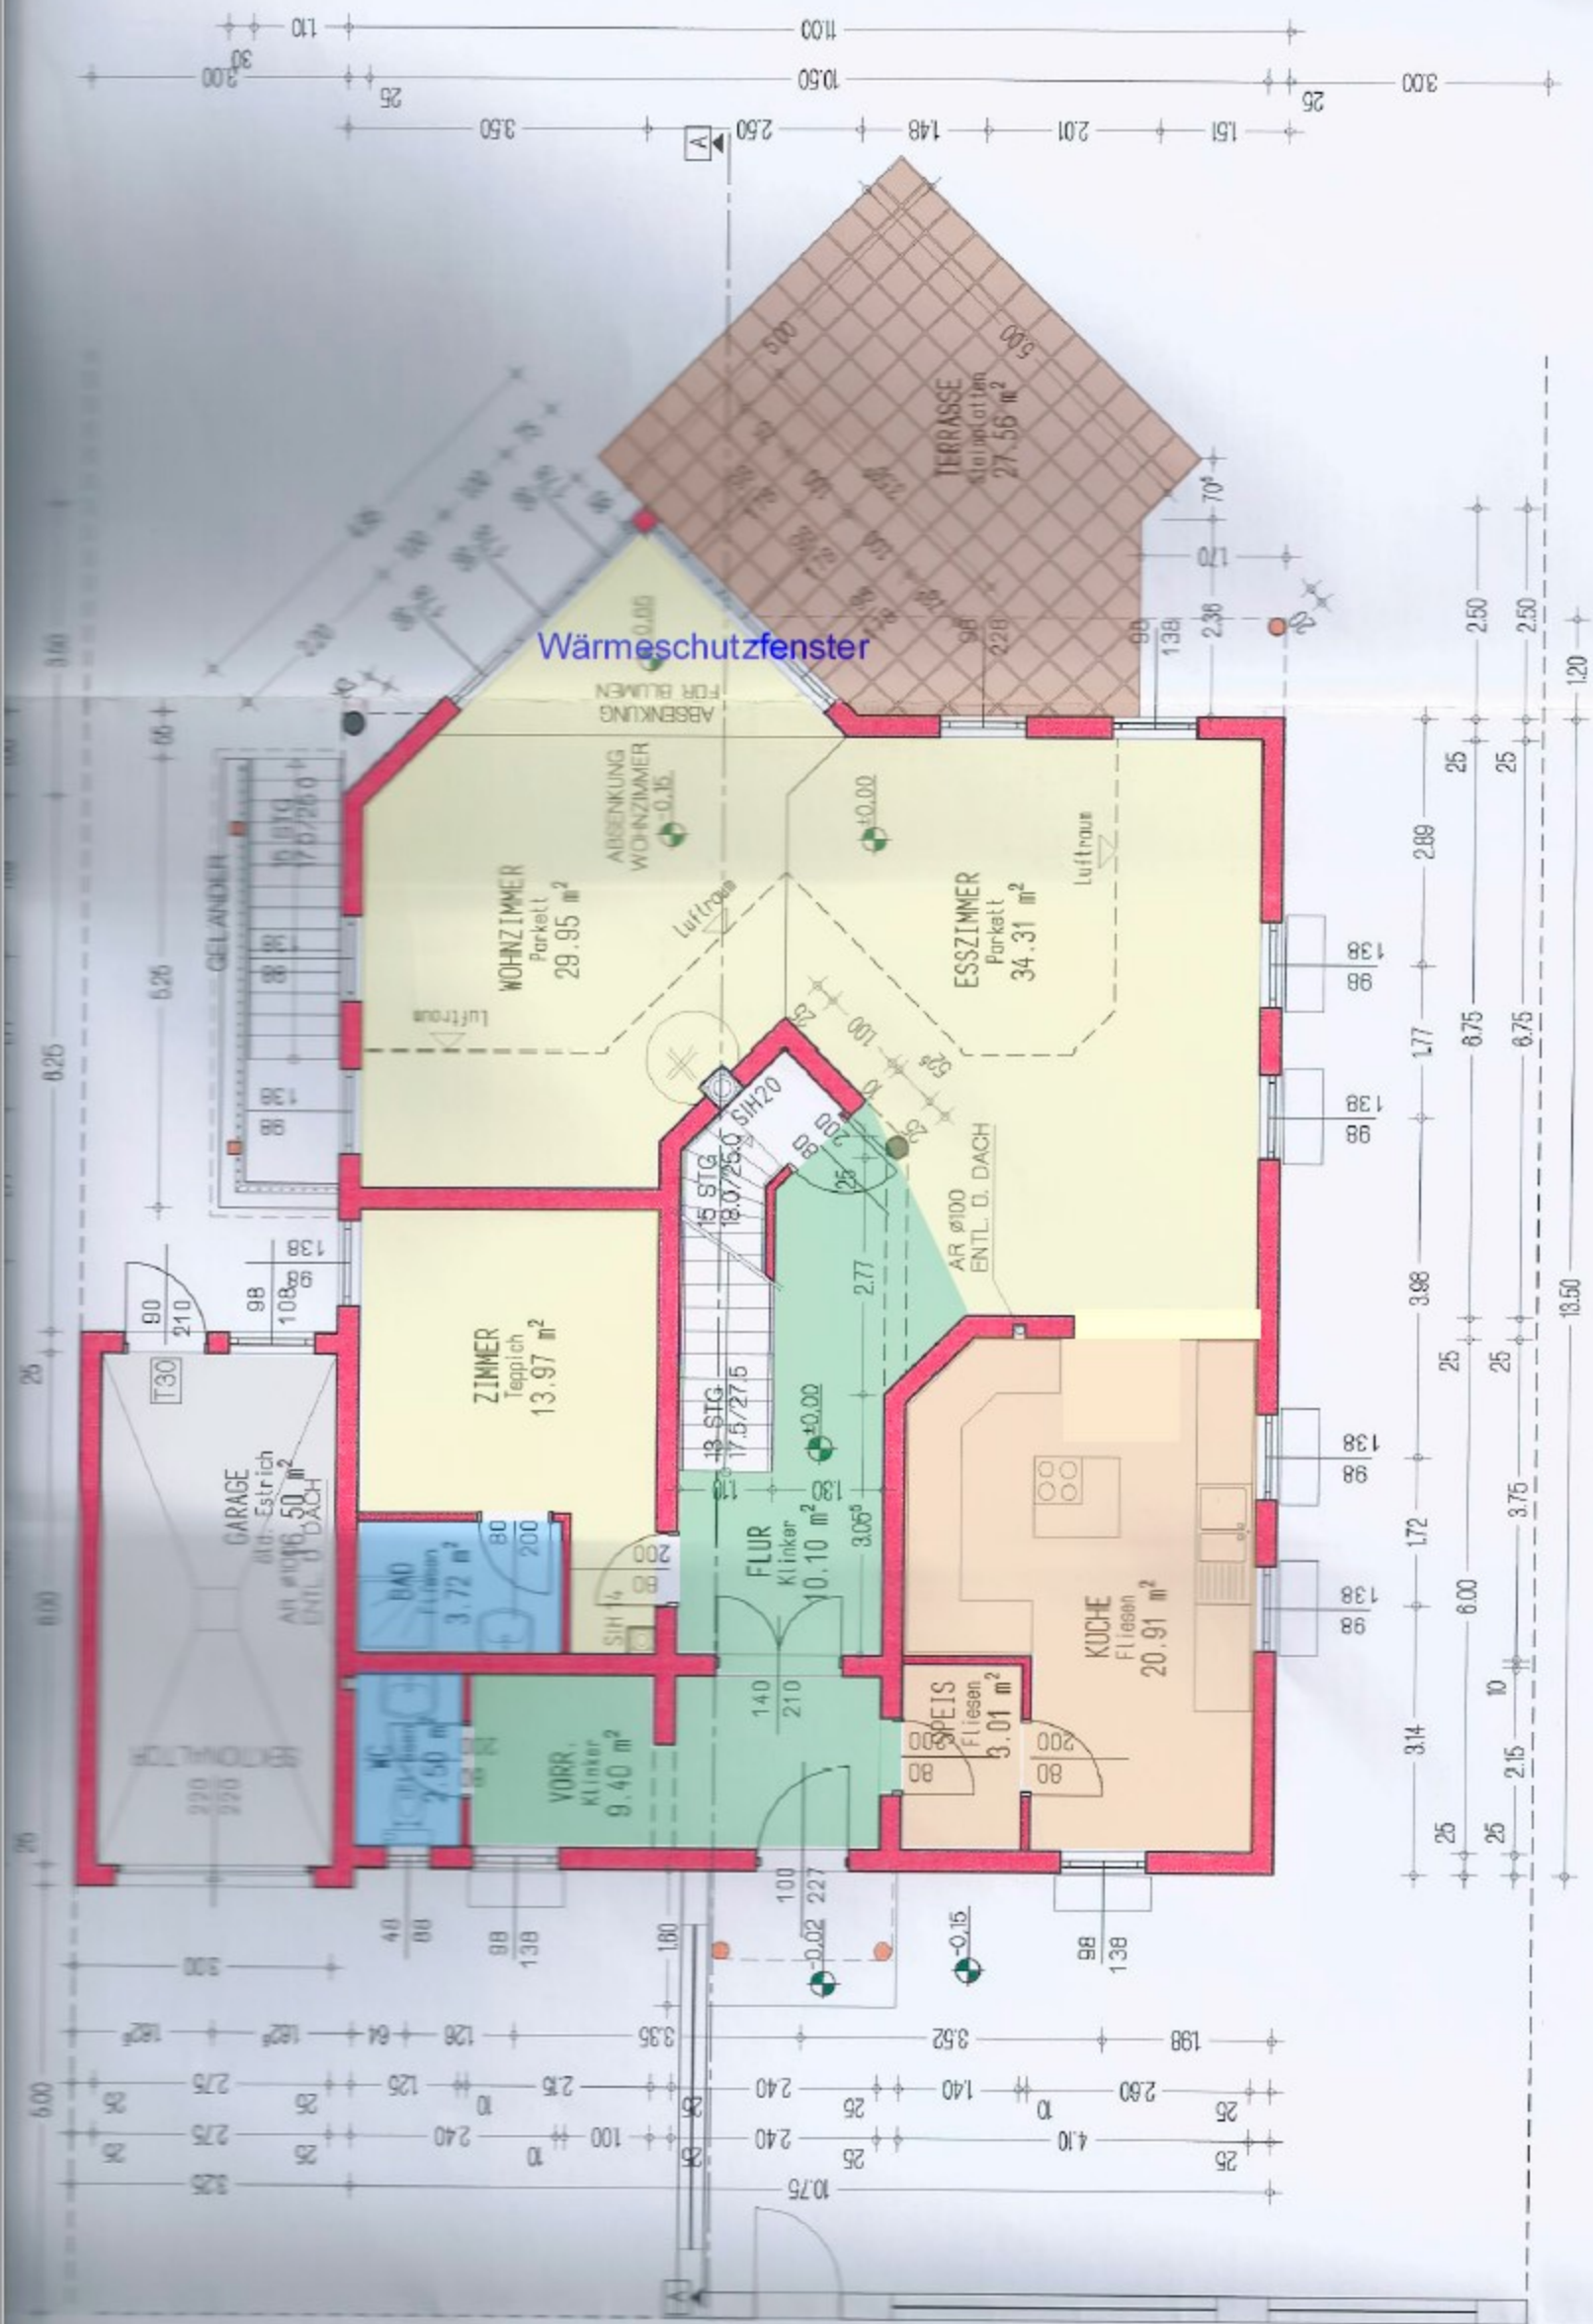

Alle Angaben und Maße sind ohne Gewähr

ERDGESCHOSS

WOHNNUTZFL. 128.8 m²

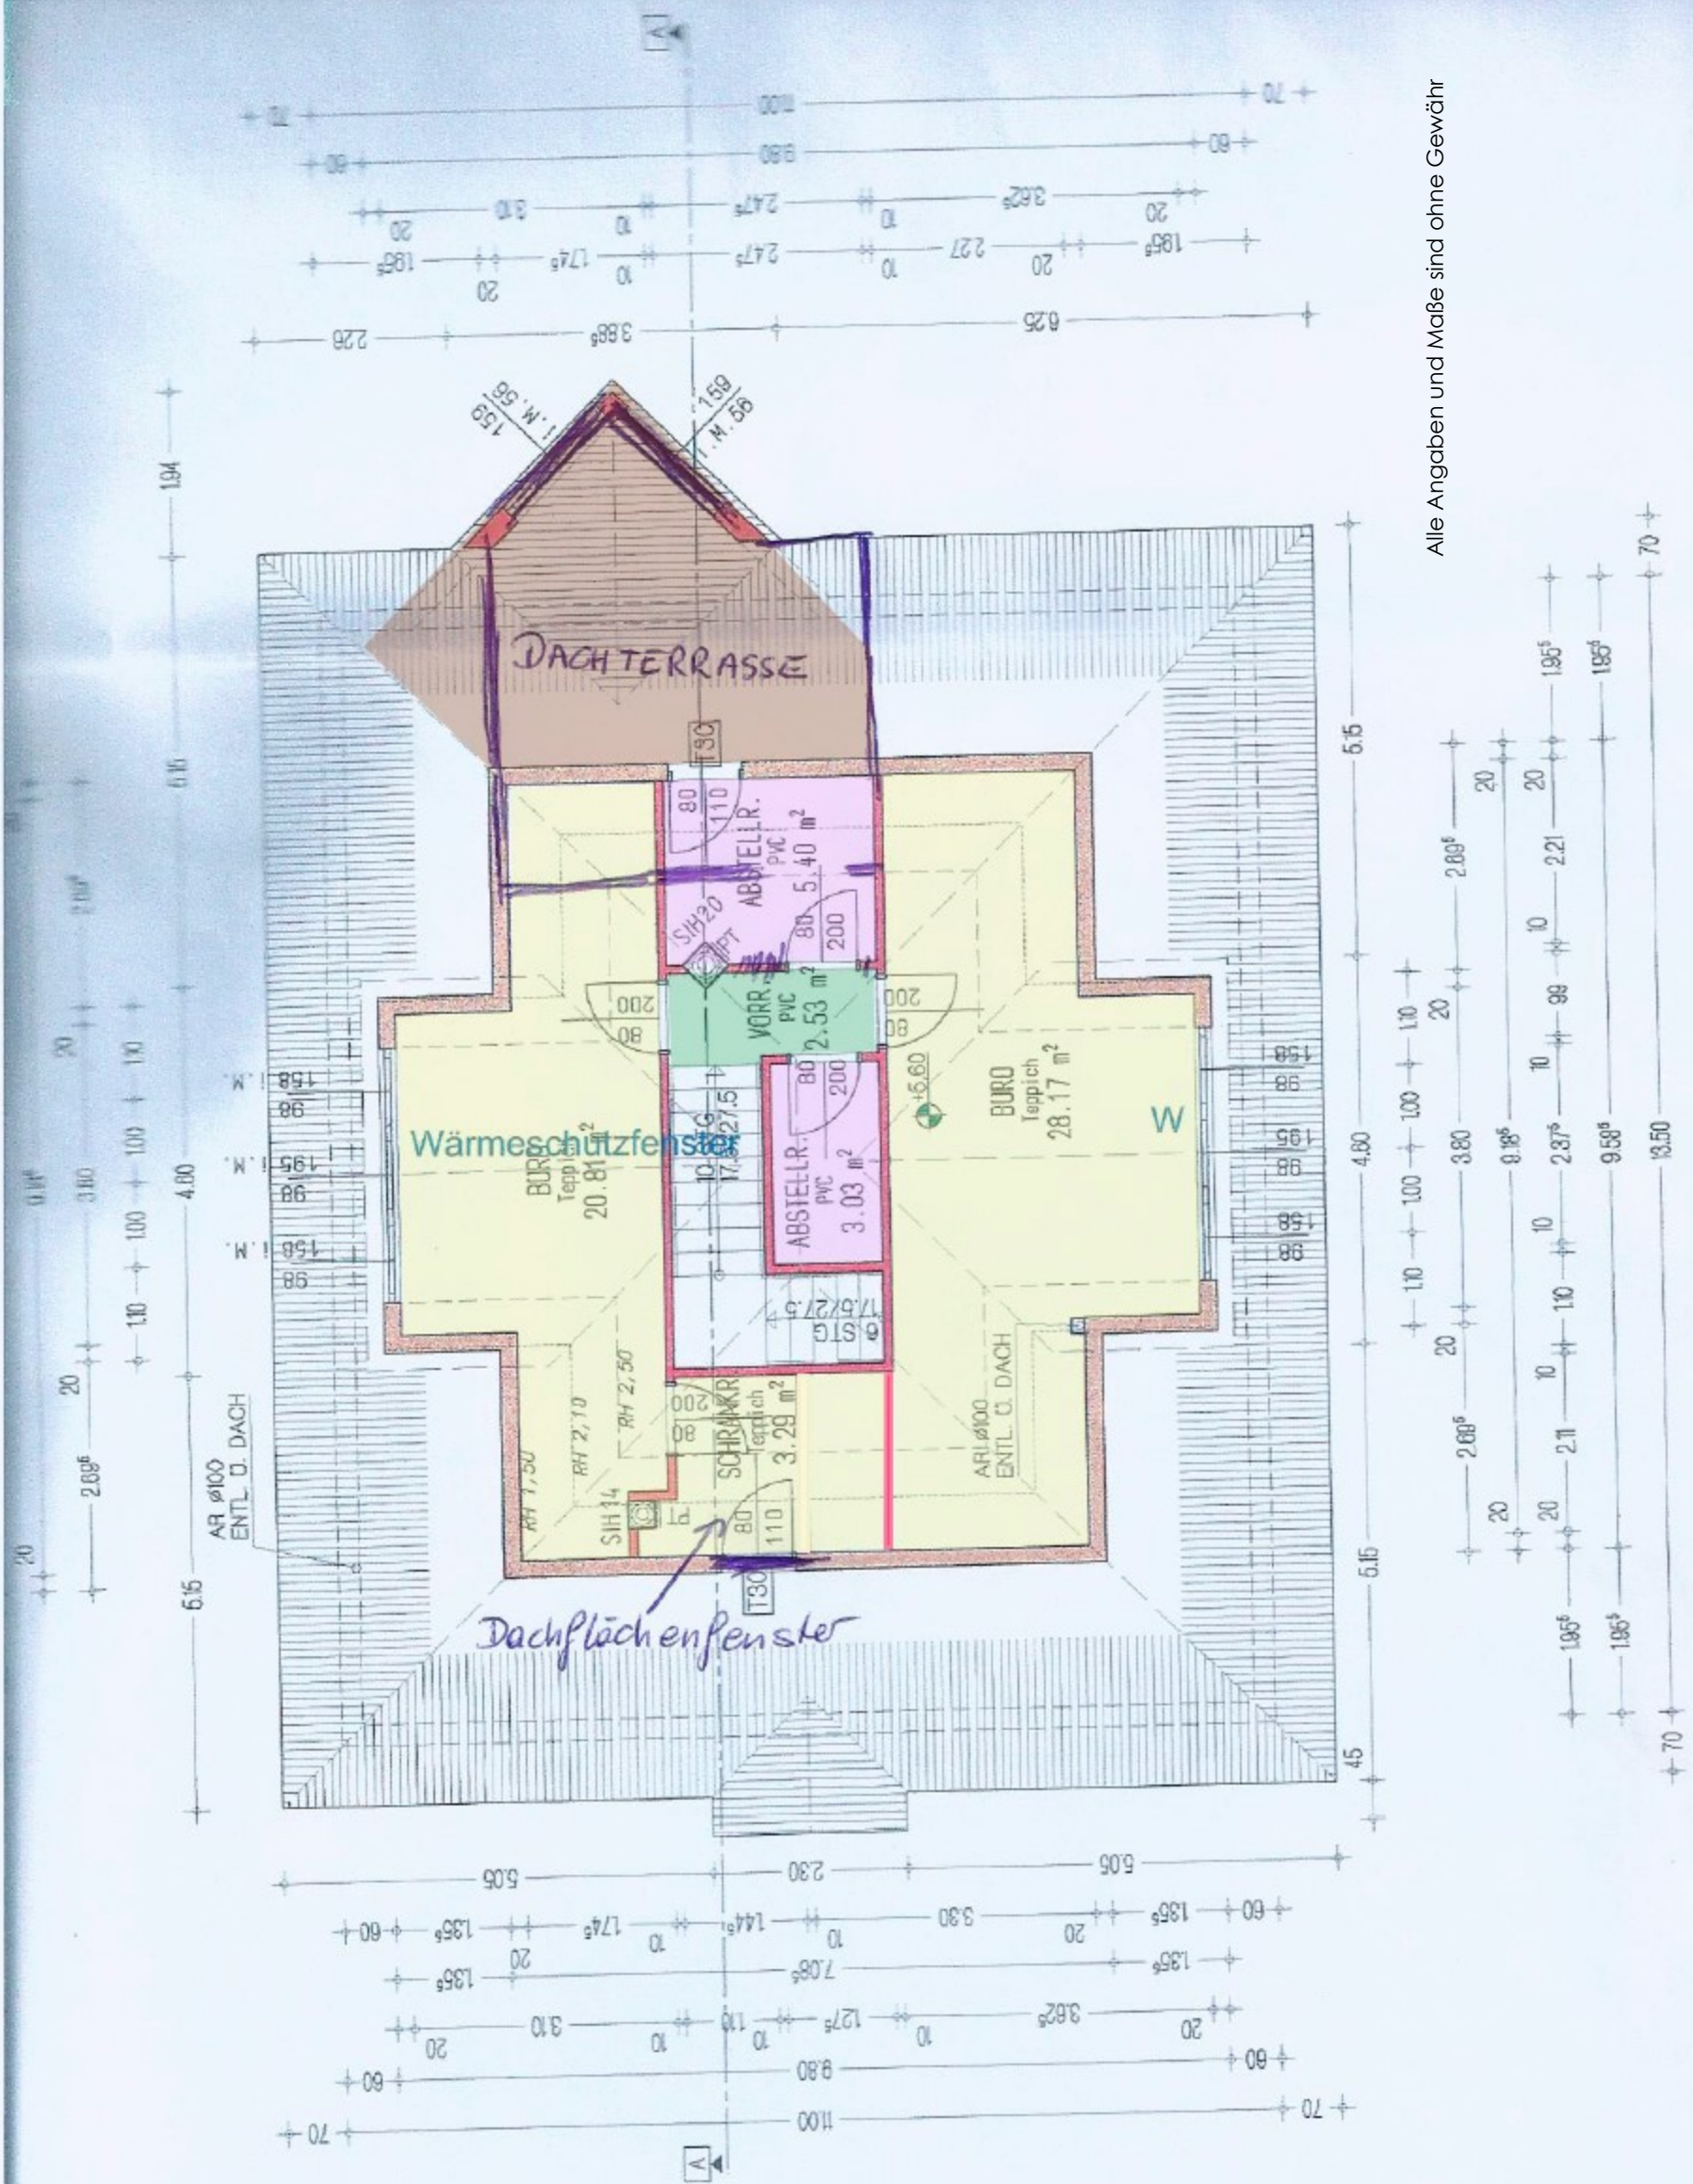

DACHGESCHOSS

