


# KELLERGESCHOSS

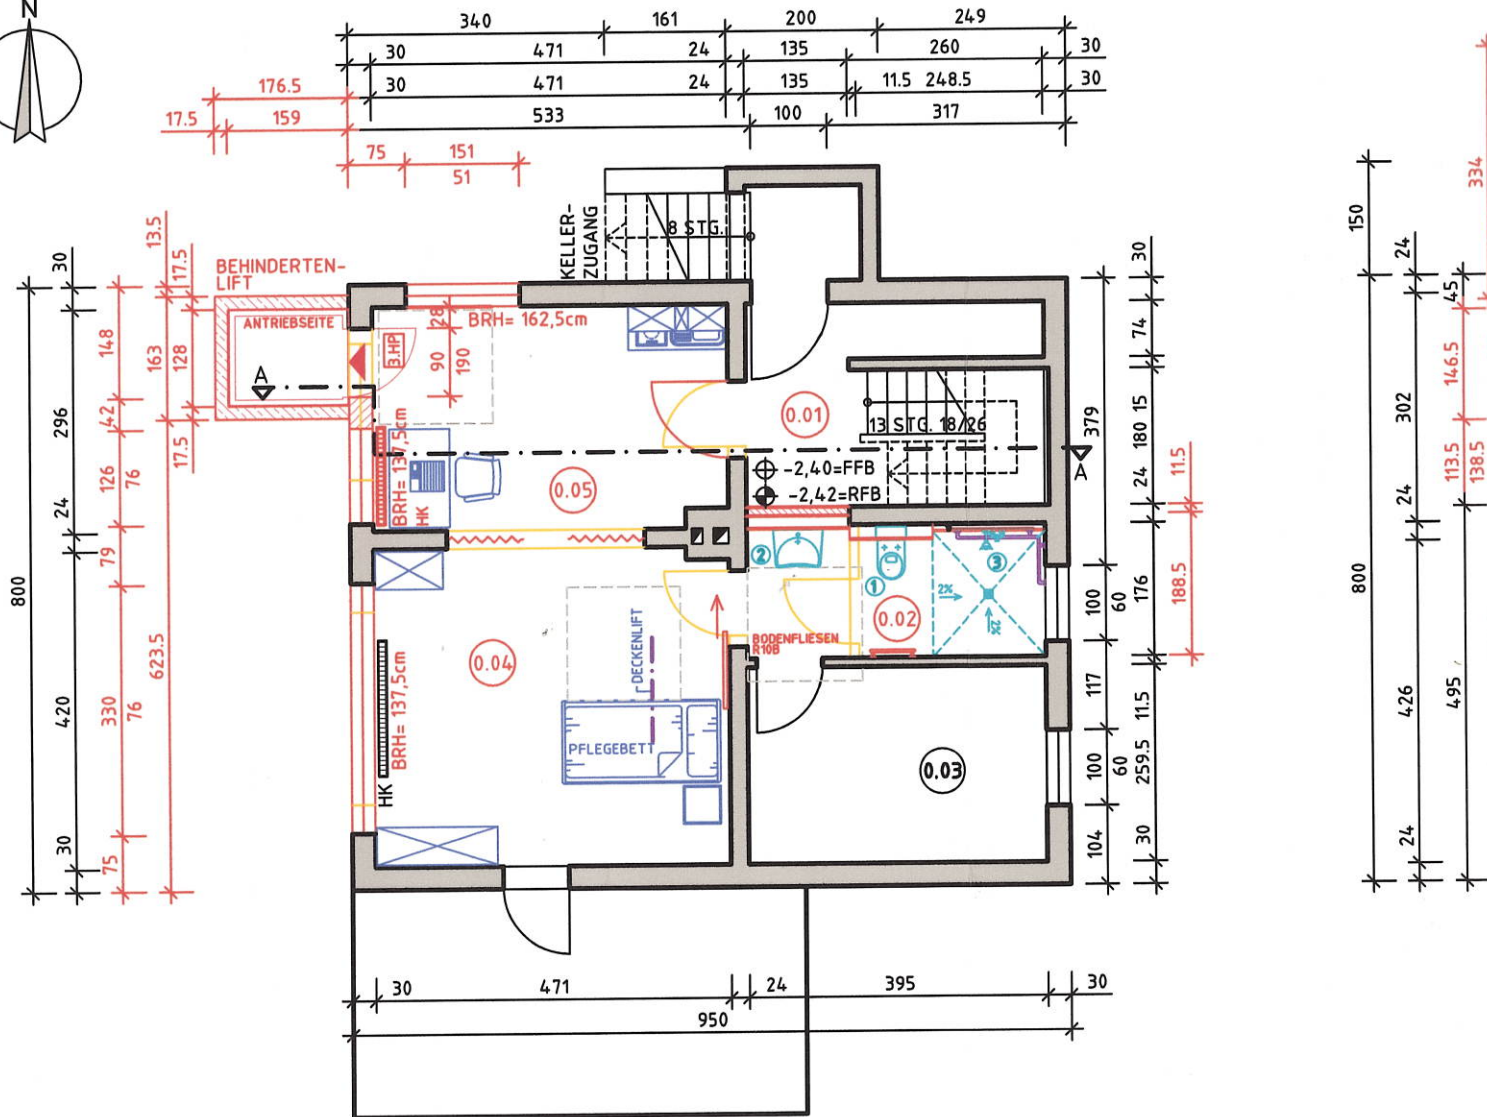

## RAUMPROGRAMM

R-NR.	RAUMBEZEICHNUNG	GF IN M <sup>2</sup>	UMFANG IN M
0.01	FLUR	6,22	14,50
0.02	ROLLSTUHLGER. BAD	6,97	11,67
0.03	HEIZUNGSRAUM	10,25	13,09
0.04	SCHLAFEN	19,69	17,82
0.05	AUFENTHALT PFLEGEKRAFT	13,79	15,34
SUMME GF KELLERGESCHOSS		56,92	

## SANITÄRAUSSTATTUNG (NEU)

POS.	BEZEICHNUNG
1	WC
2	REHA-WASCHBECKEN, UNTERFAHRBAR MIT WANDEINBAUSIPHON UND FLACHABLAUF
3	DUSCHE, EBENERDIG MIT THERMOSTATMISCHBATTERIE DUSCHHANDLAUF MIT BRAUSEHALTERSTANGE GEFÄLLE IN DER DUSCHE: ≤2%

- 1) SPERRHOLZPLATTEN IM TROCKENBAU VORSEHEN:  
- DUSCHE: DUSCHHANDLAUF, BRAUSEHALTERSTANGE

AUF GRUND DER ÖRTLICHEN GEBENHEITEN KÖNNEN  
DIE BEWEGUNGSFLÄCHEN IM BAD NACH DIN 18040-2  
NICHT EINGEHALTEN WERDEN.