


Fortführungsentwurf, graphischer Teil

Vermessungstelle
Uwe Daus
Karl-Gustav-Straße 2
16816 Neuruppin

Antrag 41131020
Gemarkung Katerbow (3542)
Flur 7
Datum 04.11.2024

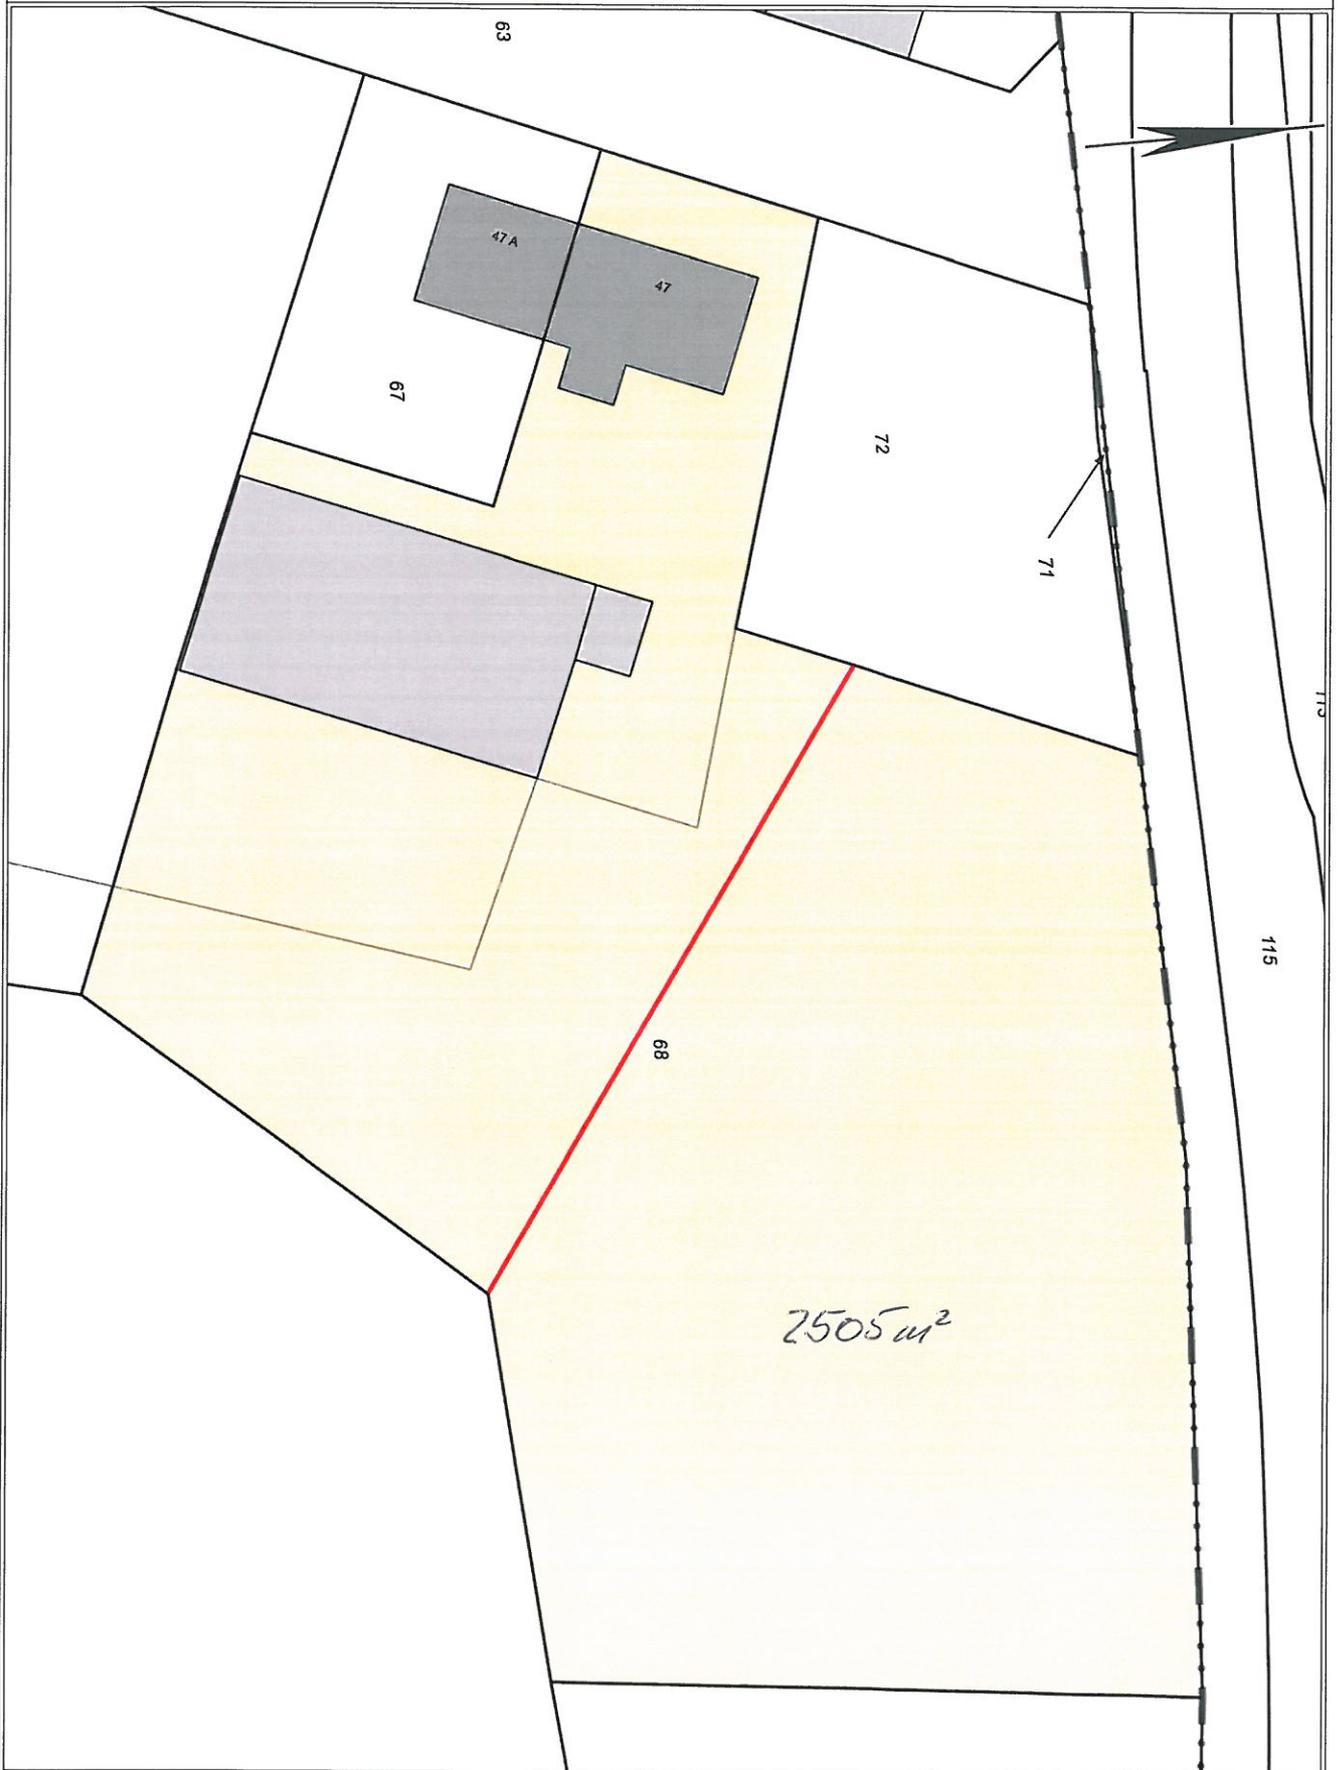

2505 m²

Ungefährer Maßstab 1 : 500