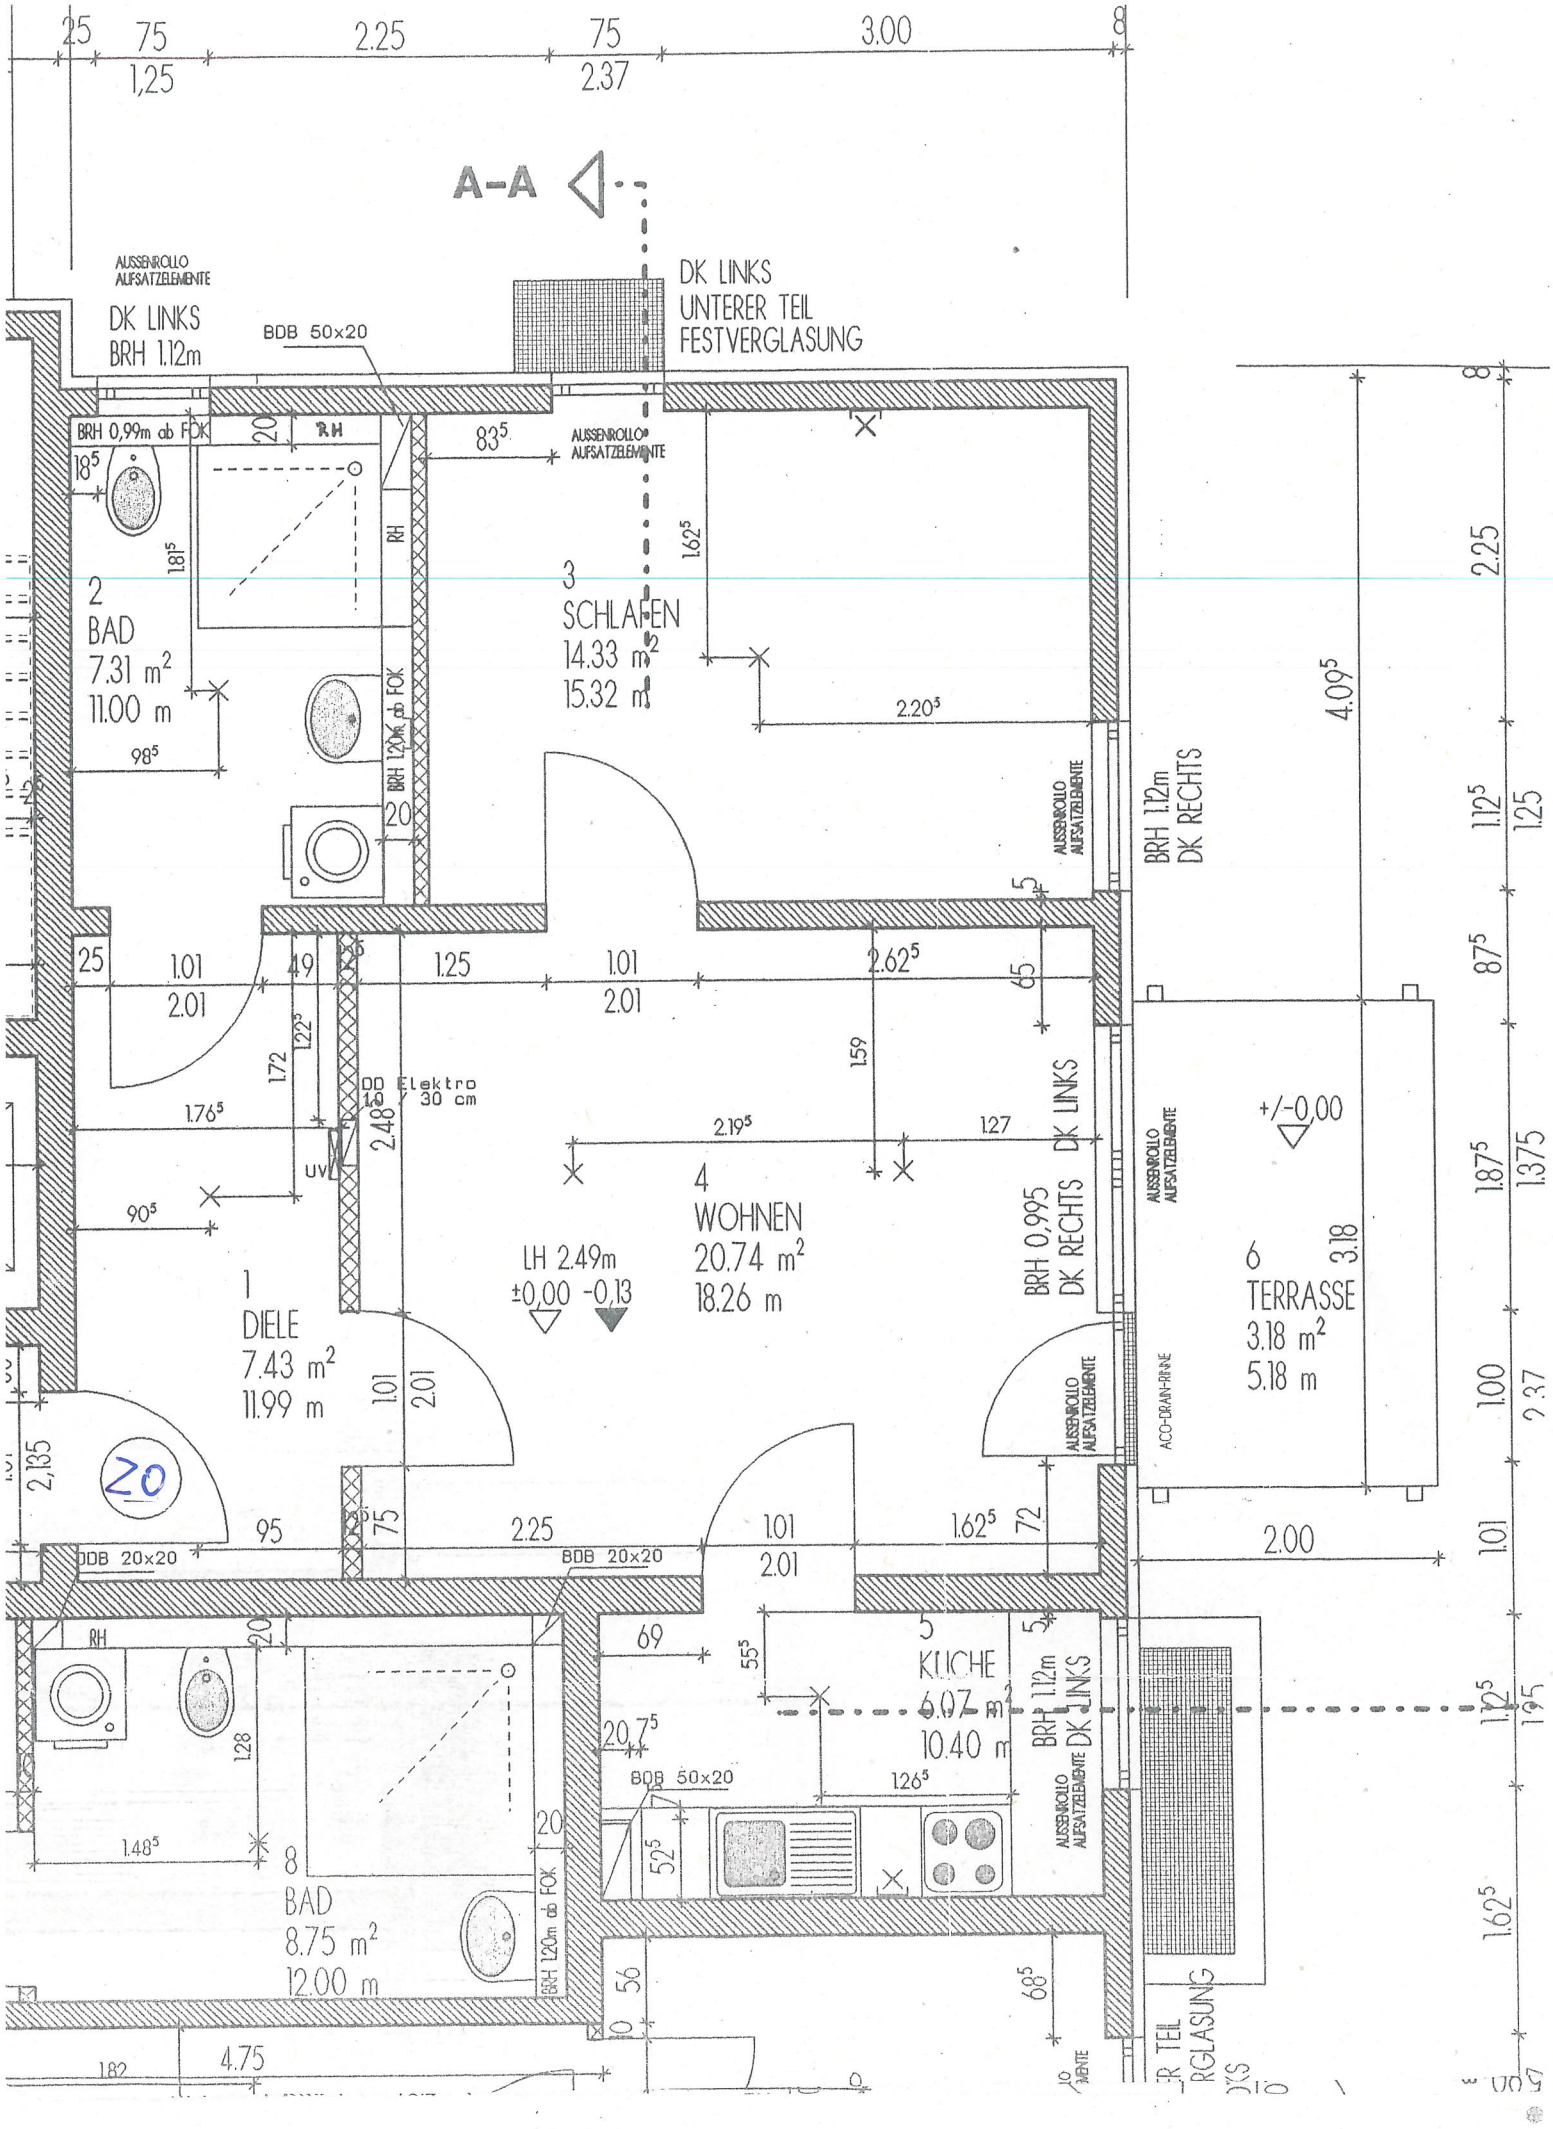
A-A
AUSSENROLLO AUFSATZELEMENTE
DK LINKS BRH 1.12m
BDB 50x20
DK LINKS UNTERER TEIL FESTVERGLASUNG
BRH 0,99m ab FOK
RH
2 BAD 7.31 m² 11.00 m
3 SCHLAFEN 14.33 m² 15.32 m
BRH 1.20m ab FOK
BRH 1.12m DK RECHTS
DD Elektro 30 cm
UV
4 WOHNEN 20.74 m² 18.26 m
LH 2.49m
±0,00 -0,13
BRH 0,995 DK RECHTS
DK LINKS
+/-0,00
6 TERRASSE 3.18 m² 5.18 m
ACO-DRAIN-RINNE
1 DIELE 7.43 m² 11.99 m
20
BDB 20x20
5 KUCHE 6.07 m² 10.40 m
BRH 1.12m DK LINKS
8 BAD 8.75 m² 12.00 m