



Rhein-Kreis Neuss
Katasteramt


Oberstraße 91
41460 Neuss

Auszug aus dem
Liegenschaftskataster


Flurkarte NRW 1 : 500

Flurstück: 1203 u.a.
Flur: 13
Gemarkung: Kleinenbroich
Hohe Brücke, Korschenbroich

Erstellt: 26.02.2015

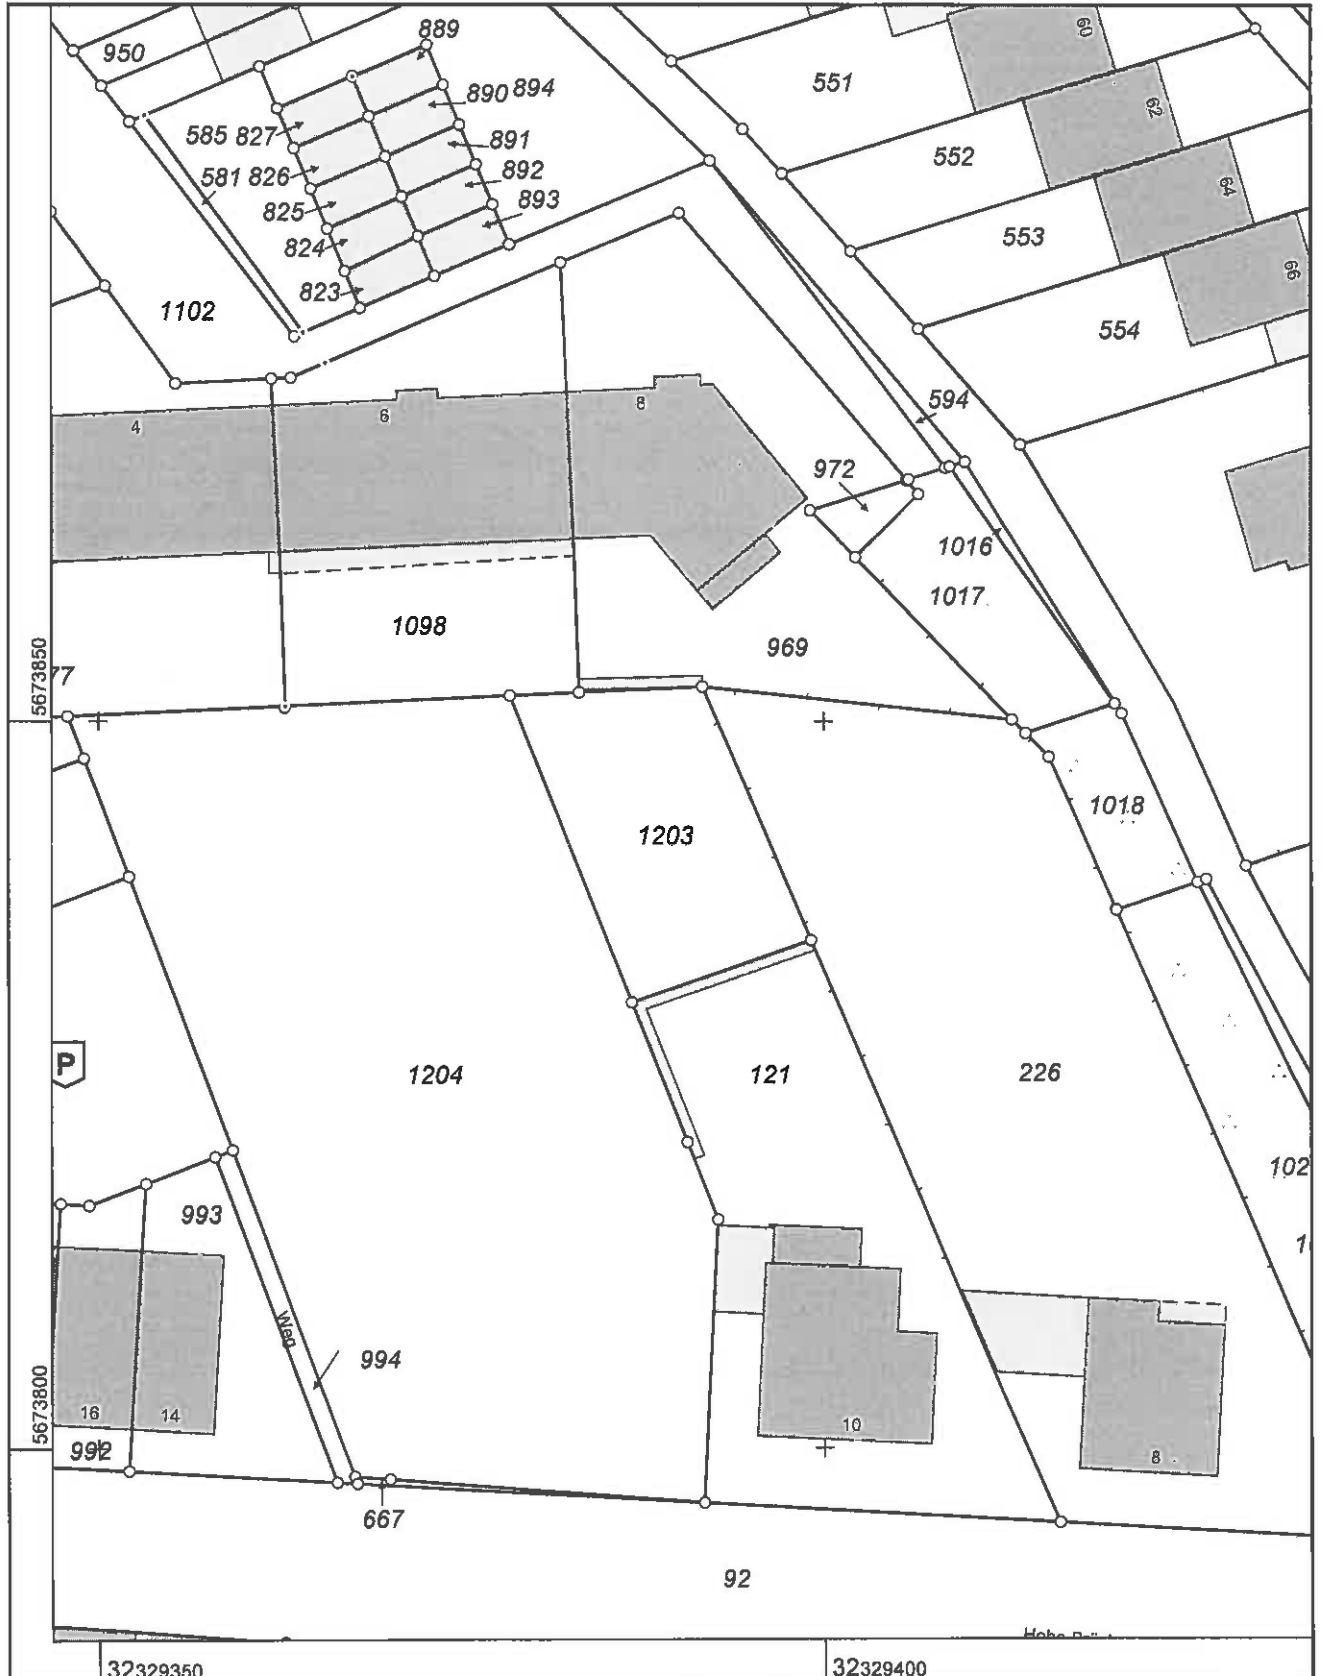

Maßstab 1 : 500

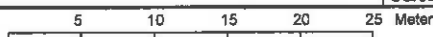

© Rhein-Kreis Neuss