



DACHGESCHOSS

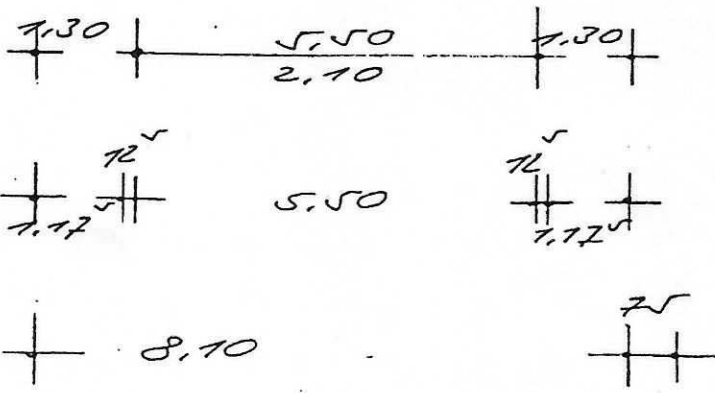


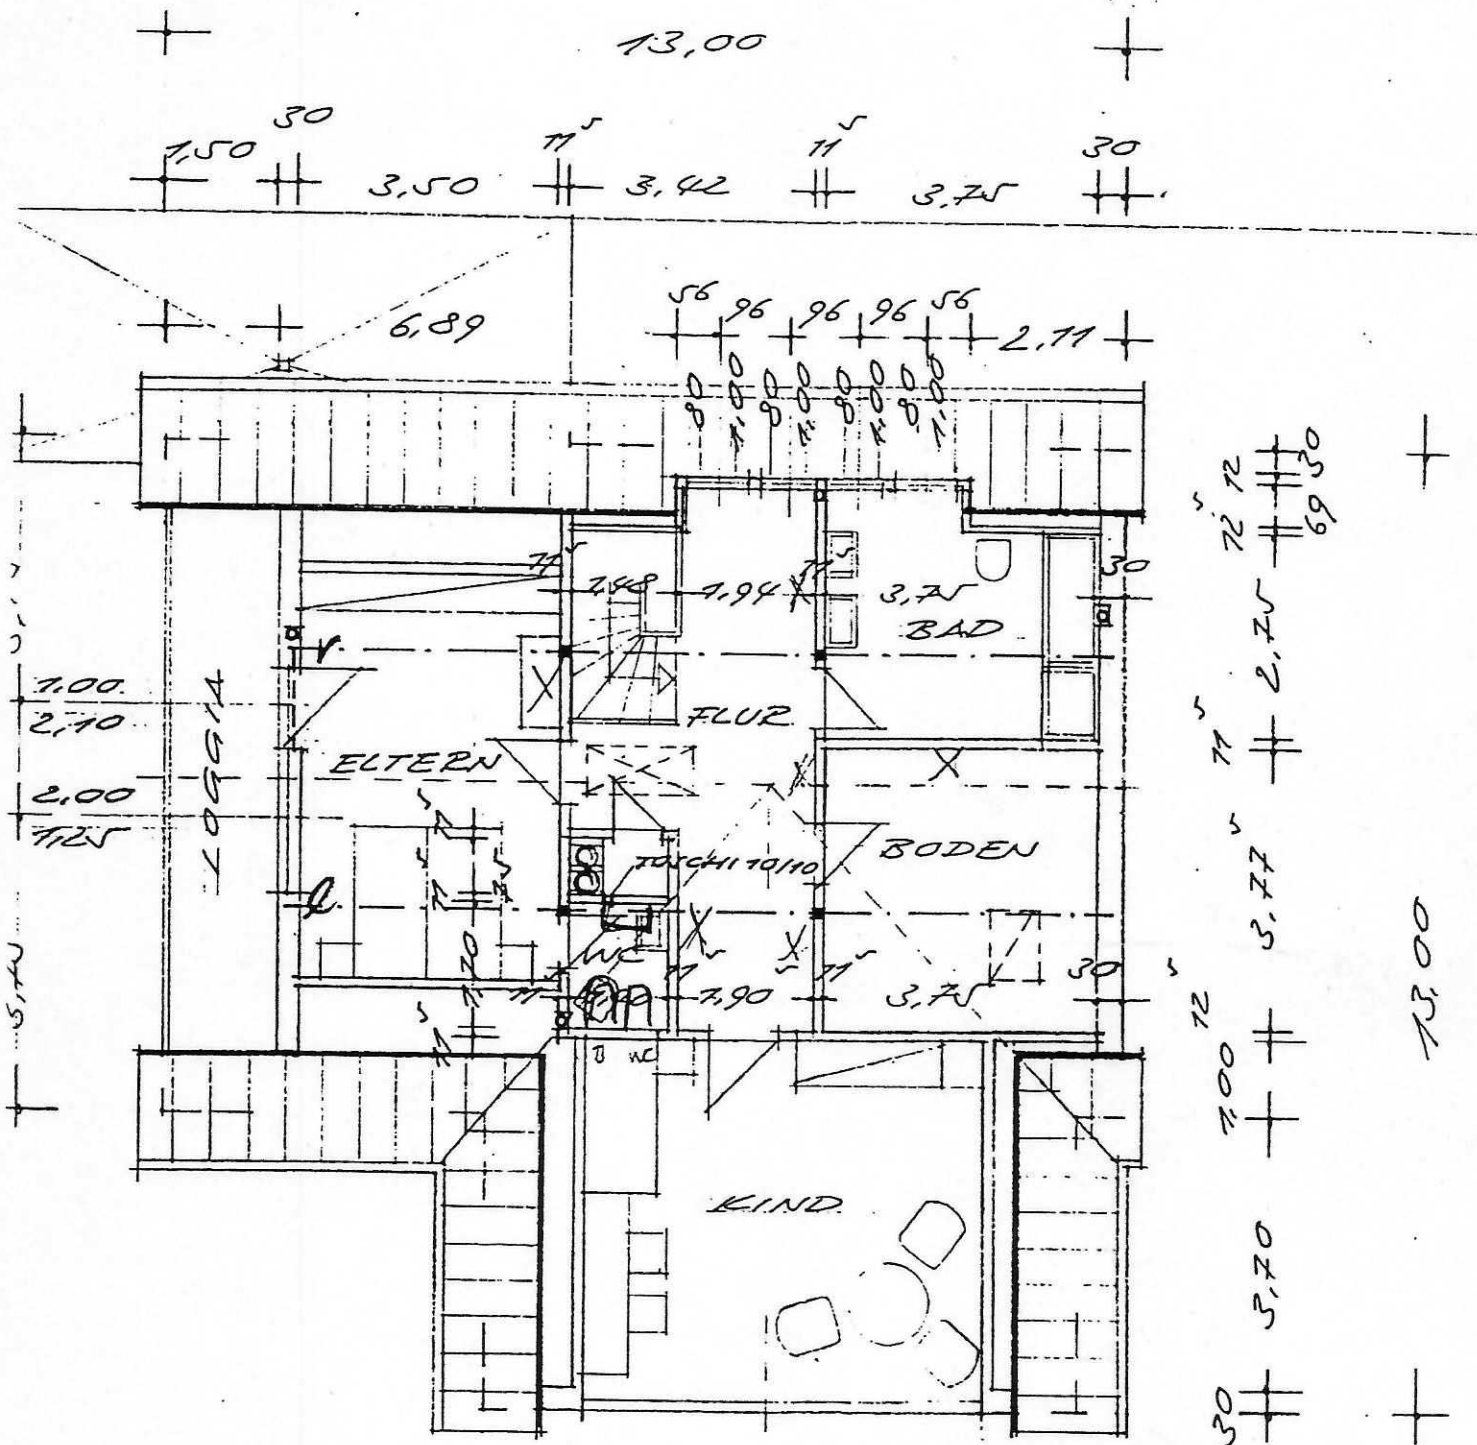


Tür wie links

O.K.

WESTANSICHT

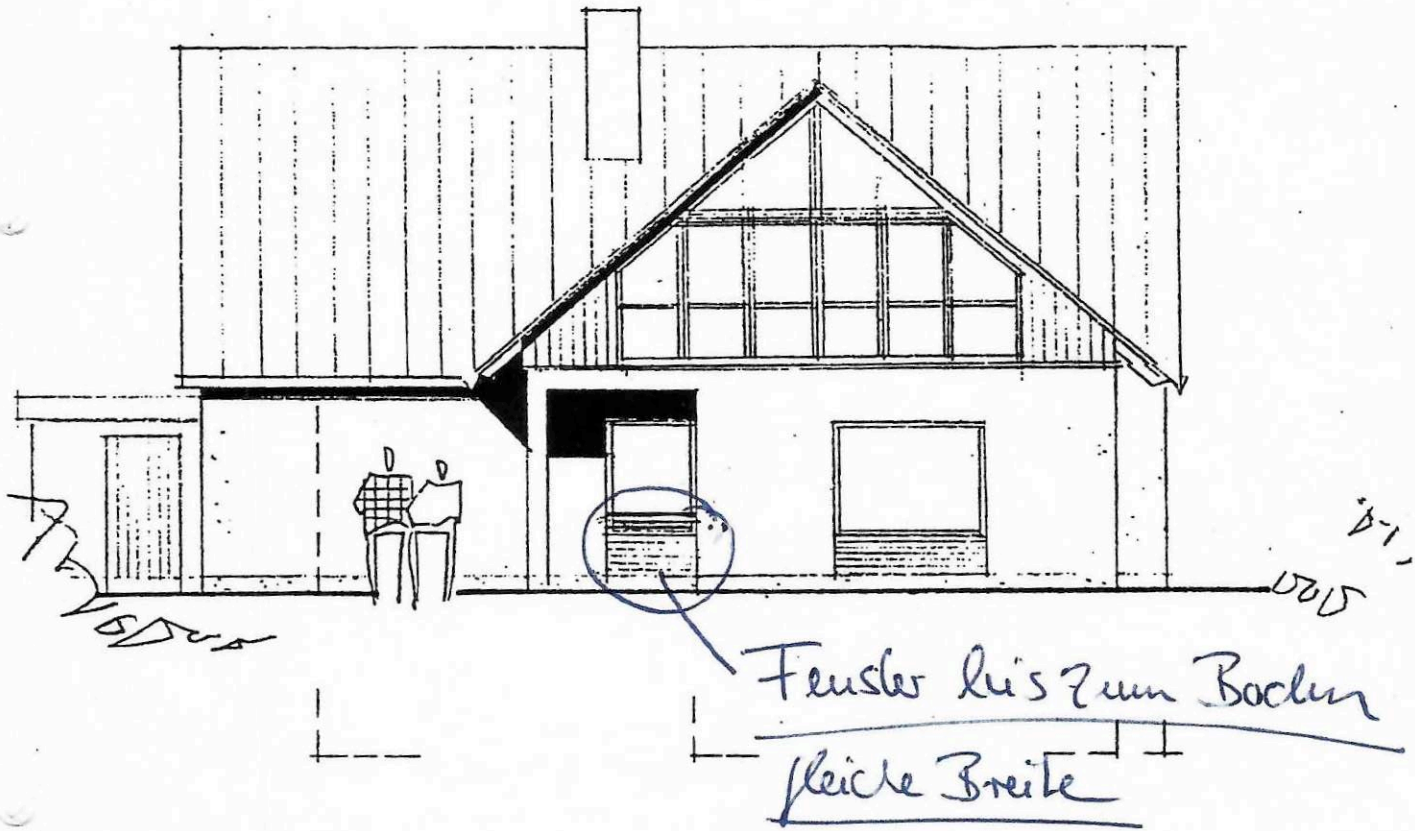

SÜDANSICHT

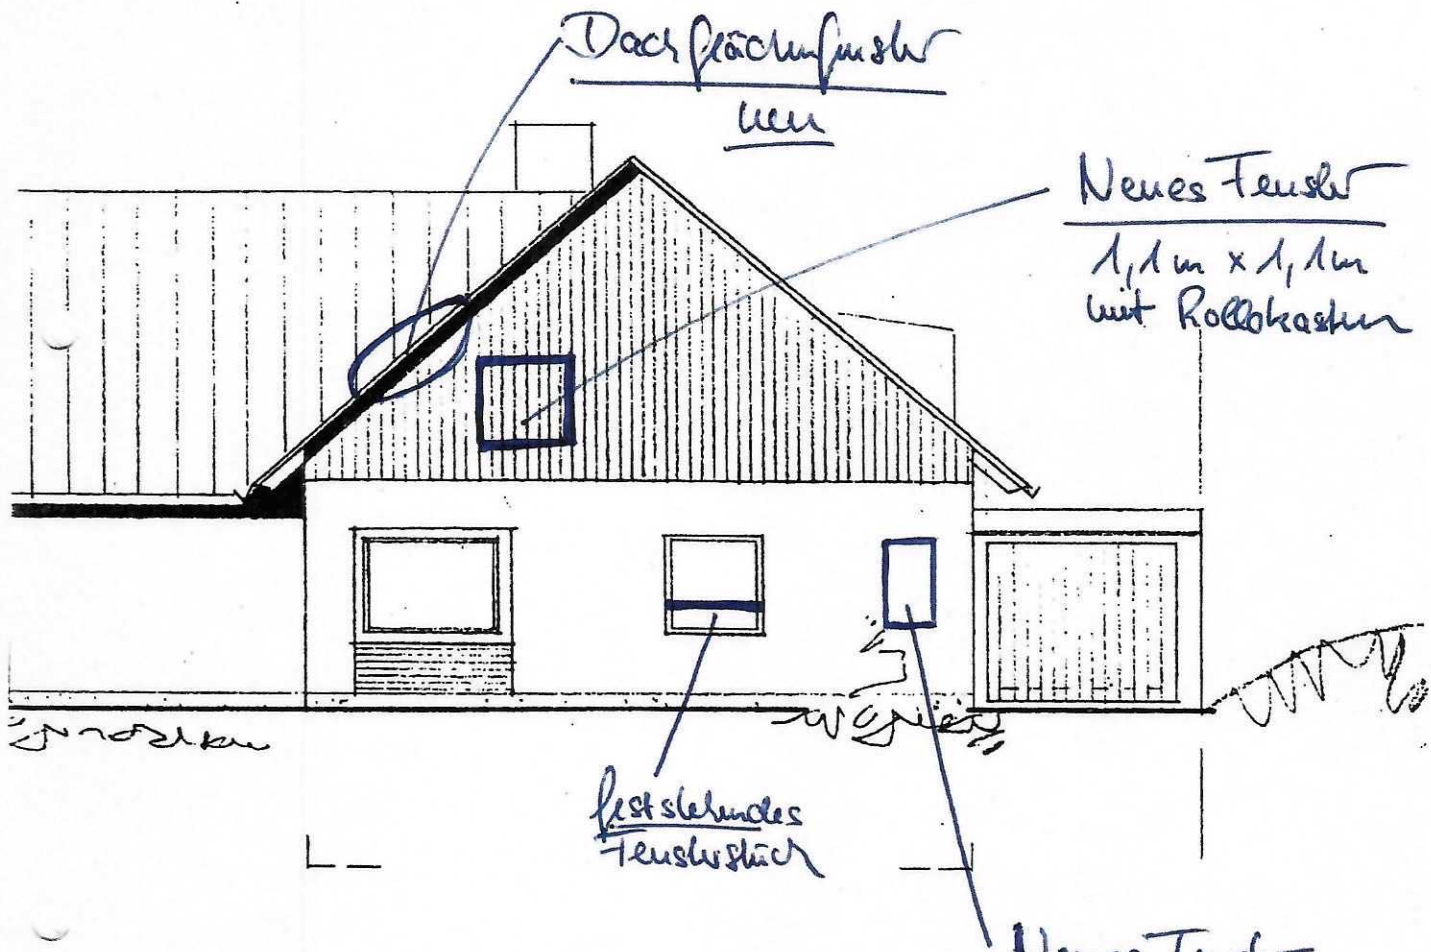


Dachflächenfenster
neu

Neues Fenster
1,1m x 1,1m
mit Rollkasten

feststehendes
Fensterstück

Neues Fenster
exakt wie die
4 Fenster der
Einfassfront

OSTANSICHT

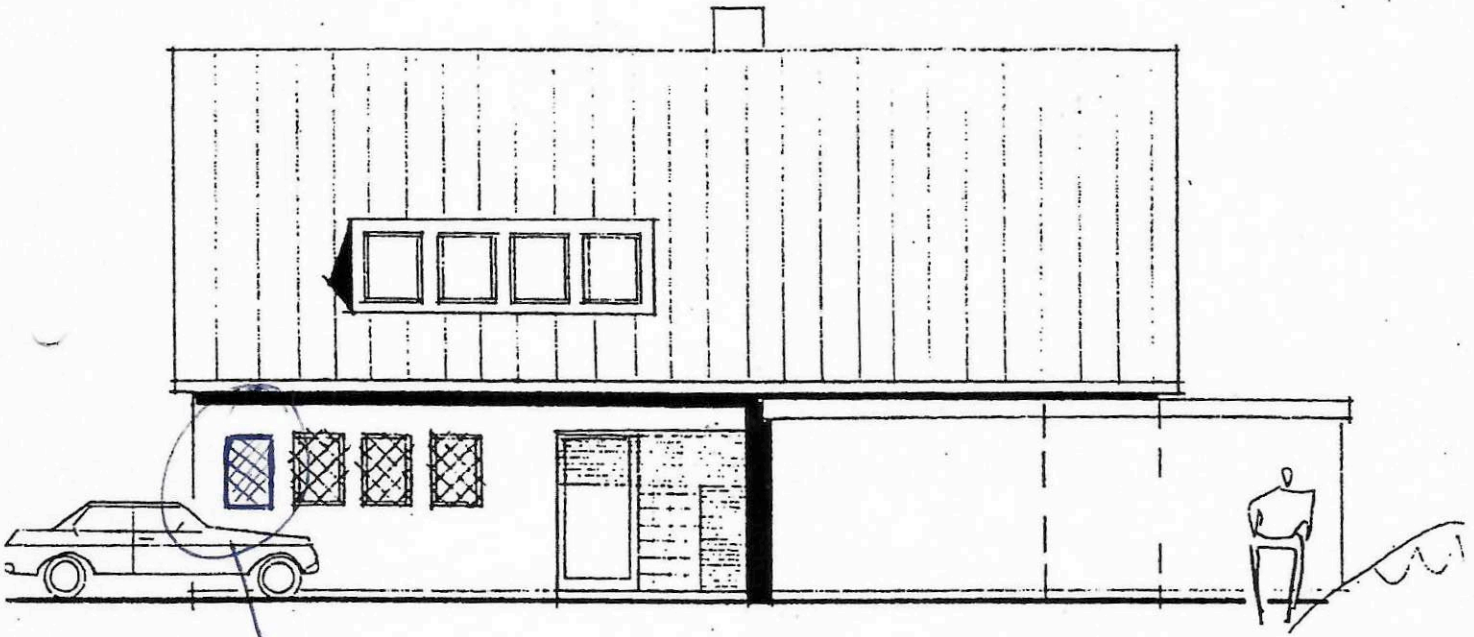

Neues Fenster
Größe exakt wie die 3 anderen

NORDANSICHT