
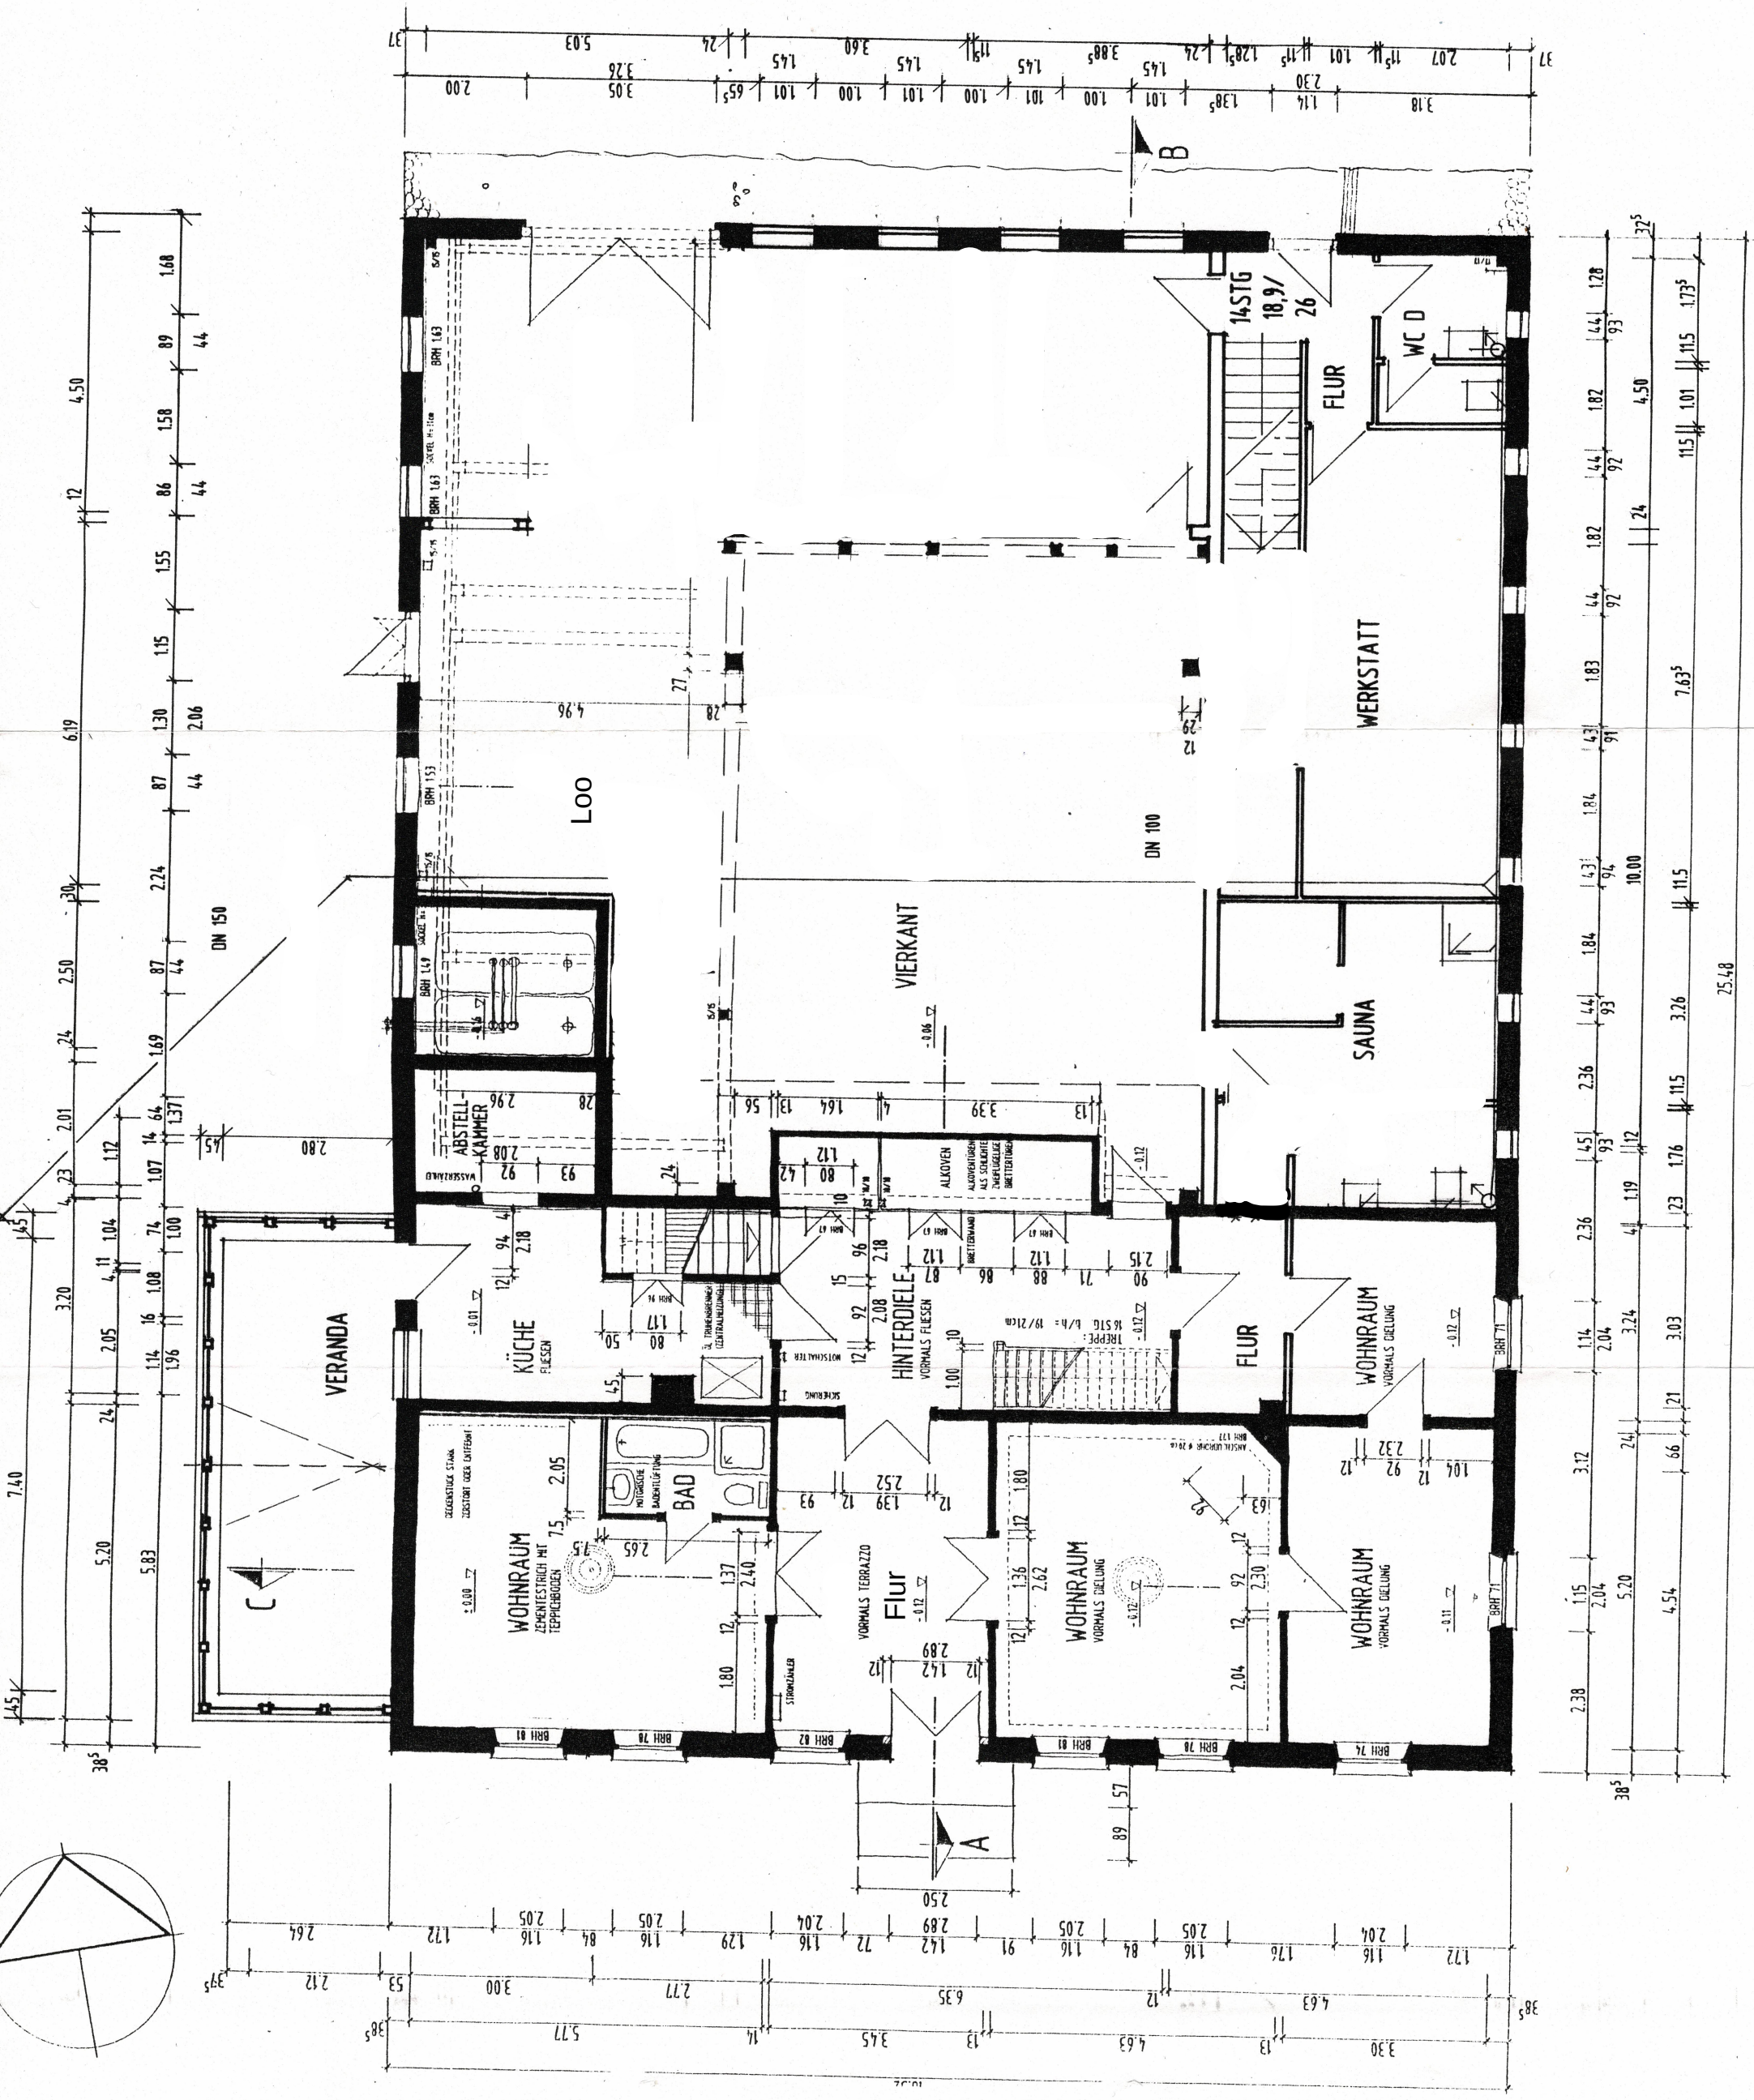


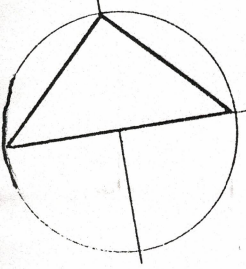

BAUANTRAGSZEICHNUNGEN M 1:100
GRUNDRISS EG PLANUNG
HAUBARG BOKENWART IN WESTERHEYER
BAUHERR: ULRICH LENZKE
PLANUNG: ARCHITEKTURBÜRO
REICHARDT&BAHNSEN, HUSUM