


Nord-West - Straßenseite

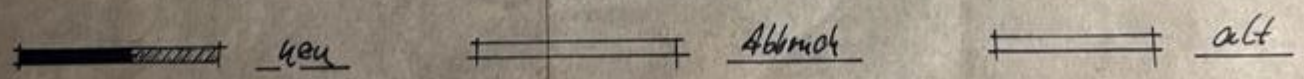

maßstab 1:100