



**Stadt Solingen  
Katasteramt**


Bonner Straße 100  
42697 Solingen

**Auszug aus dem  
Liegenschaftskataster**


**Flurkarte NRW 1 : 500**

Flurstück: 76  
Flur: 43  
Gemarkung: Gräfrath  
Buscher Feld 6 u.a., Solingen

Erstellt: 19.09.2023  
Zeichen: 23-10962/we

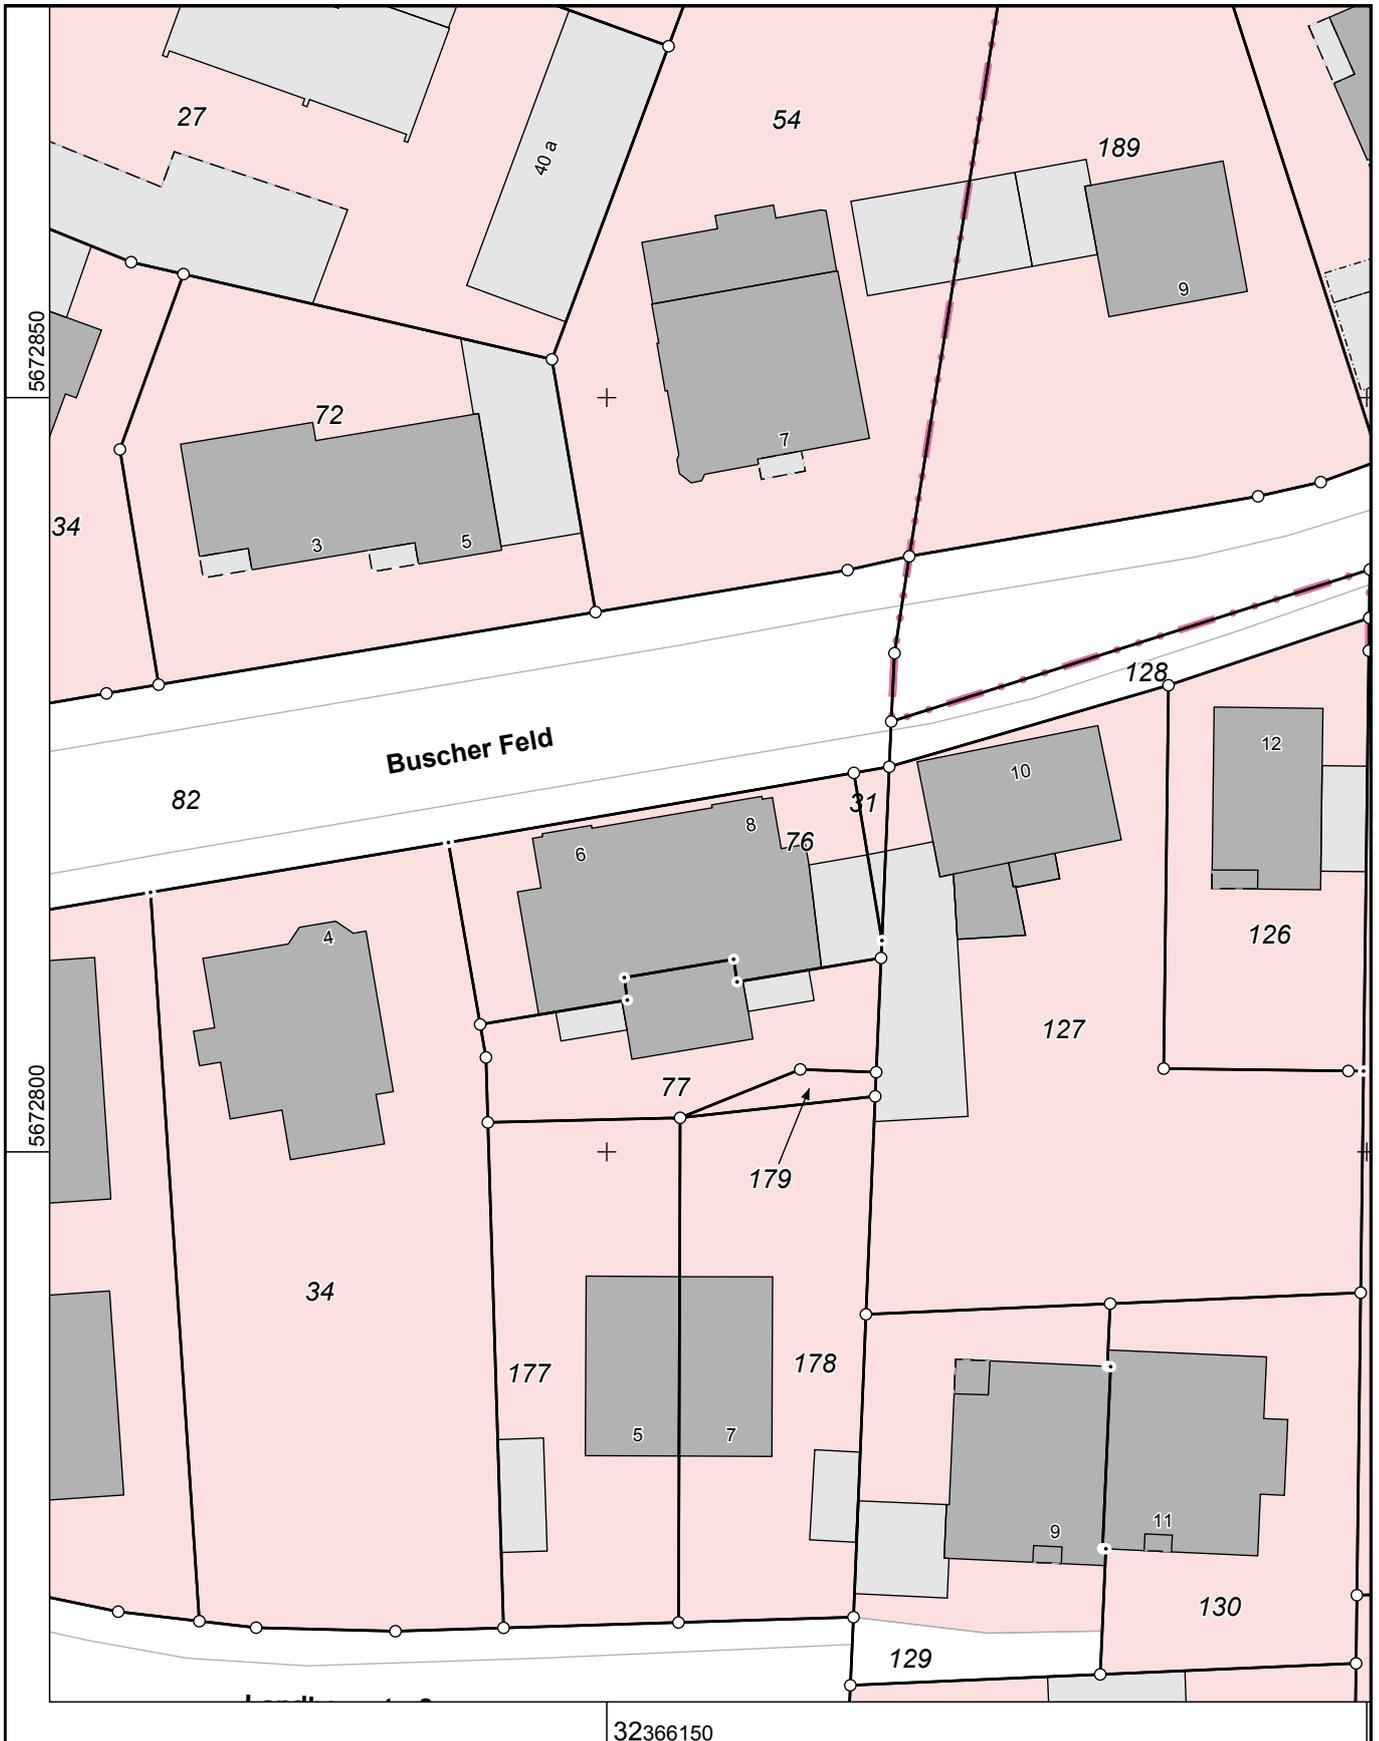

Maßstab 1 : 500

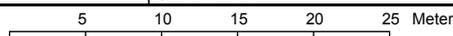

Die Nutzung dieses Auszuges ist im Rahmen des § 11 (1) DVOzVermKatG NRW zulässig. Zuwiderhandlungen werden nach § 27 VermKatG NRW verfolgt.