


4 - Zimmer - Wohnung

Gesamt 122,23 qm
 abz. 3% Putz - 3,70 qm
 Wohnfläche = 118,53 qm
 + Terrasse (1/2) 28,50 qm
 Gesamtfläche = 147,03 qm

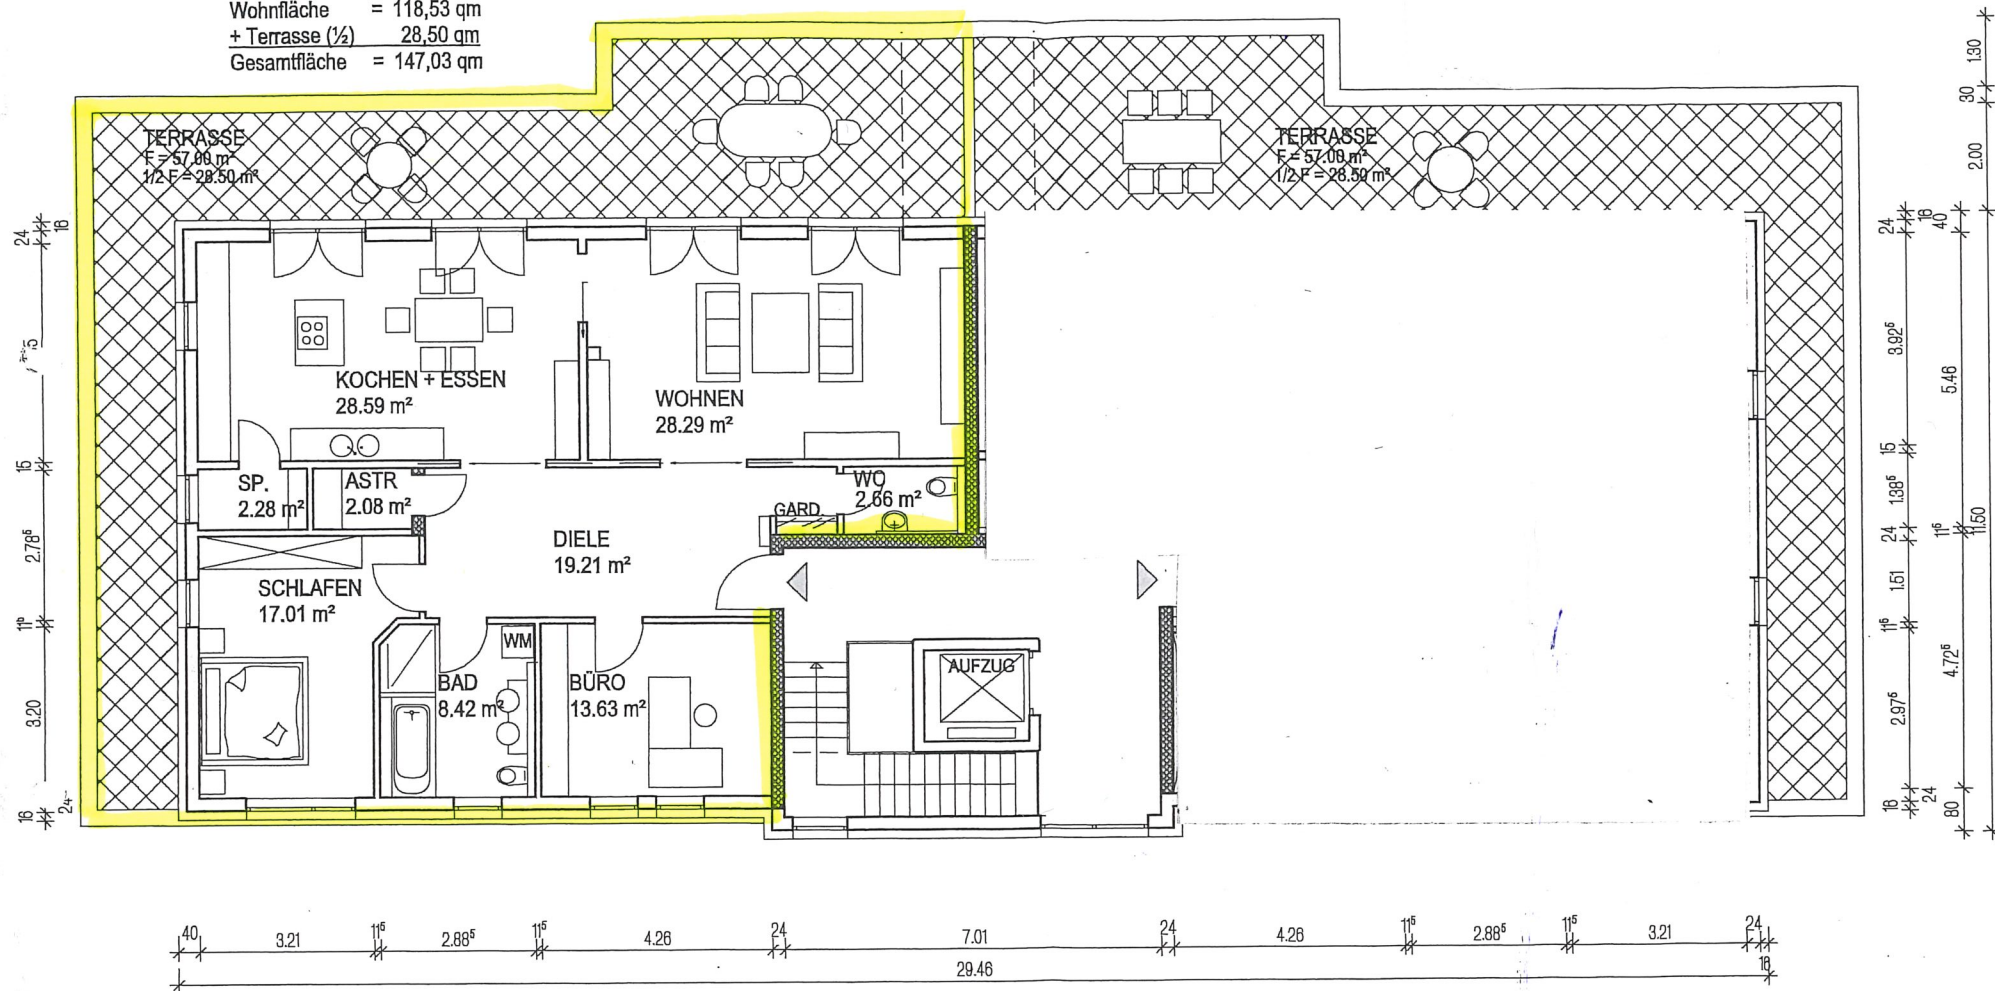

PENTHAUS HAUS 2