


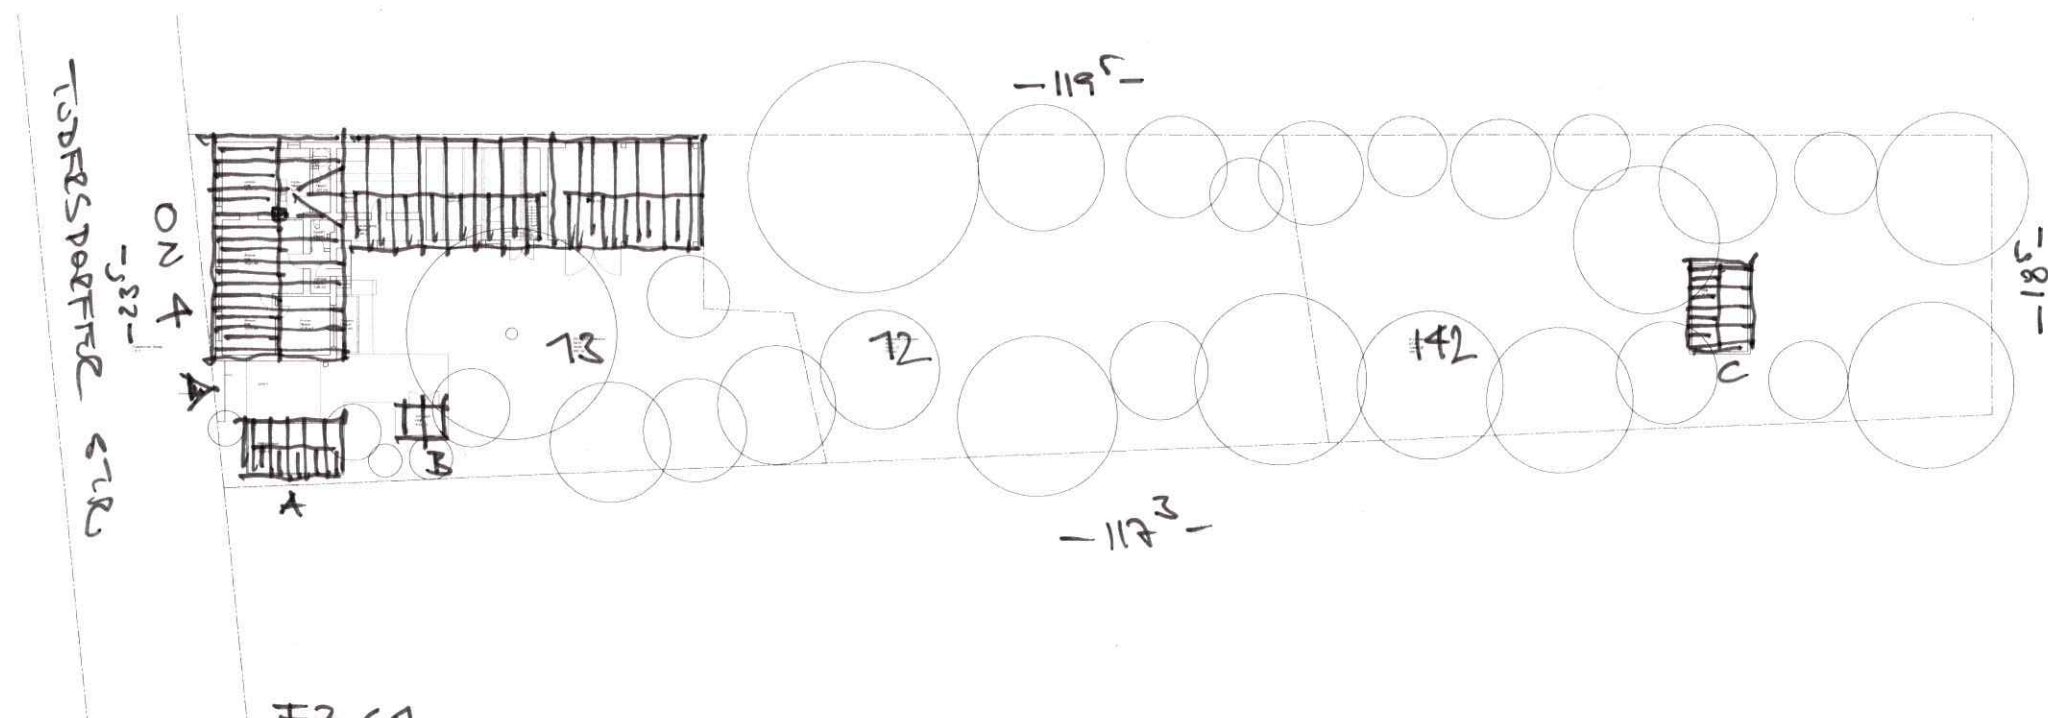


FZ 61
 KG 31054
 GSTNR 12 778m²
 13 838m²
 142 889m²


 Σ 2505m²




A Holzschuppe 20.79m²
 B Schuppe 4.32m²
 C Hütte 21.09

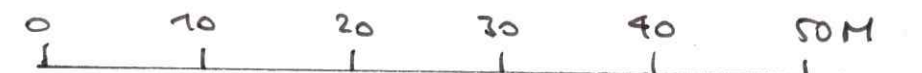

Inhalt: Lageplan				Masstab: 1:500		Projekt: [REDACTED]		Planverfasser: D.I. Thomas Huber +43 664 26 59 510 tom-huber@aon.at		Plannr. Index: BES 001 A	
Datei:	Gez.:	th	Datum:	17.08.2023	Grösse:	A3					

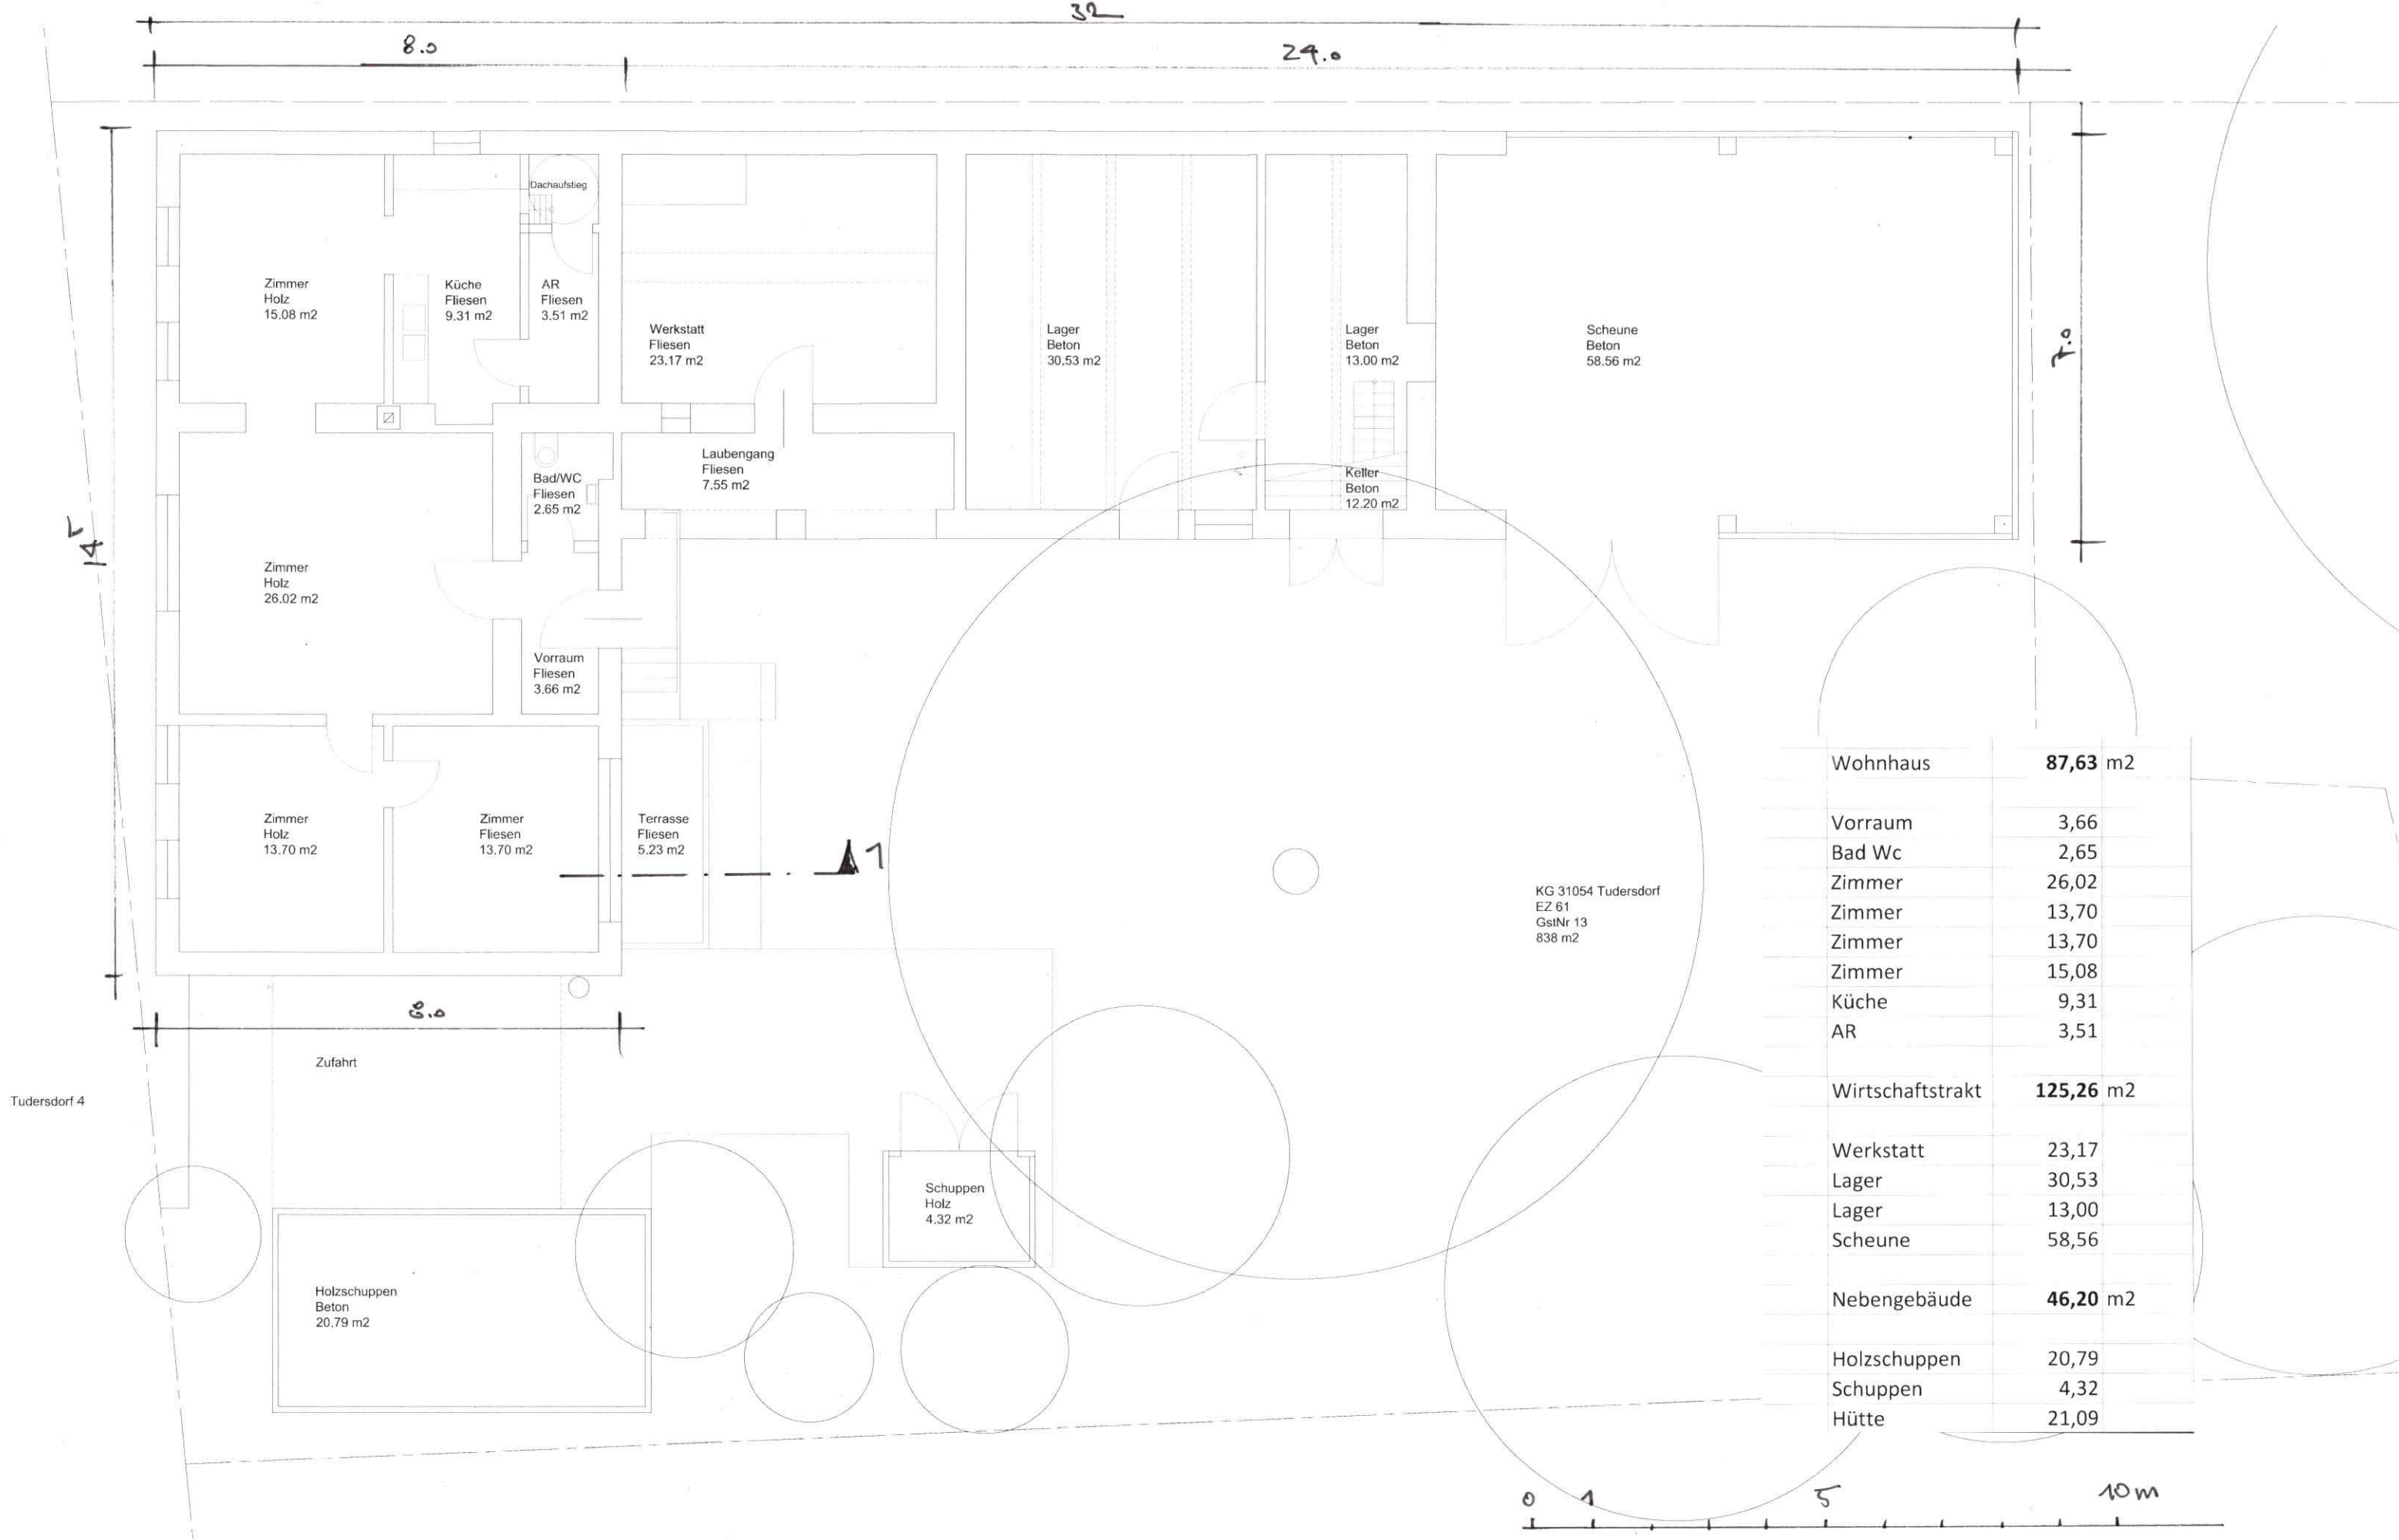

Wohnhaus	87,63 m2
Vorraum	3,66
Bad Wc	2,65
Zimmer	26,02
Zimmer	13,70
Zimmer	13,70
Zimmer	15,08
Küche	9,31
AR	3,51
Wirtschaftstrakt	125,26 m2
Werkstatt	23,17
Lager	30,53
Lager	13,00
Scheune	58,56
Nebengebäude	46,20 m2
Holzschuppen	20,79
Schuppen	4,32
Hütte	21,09

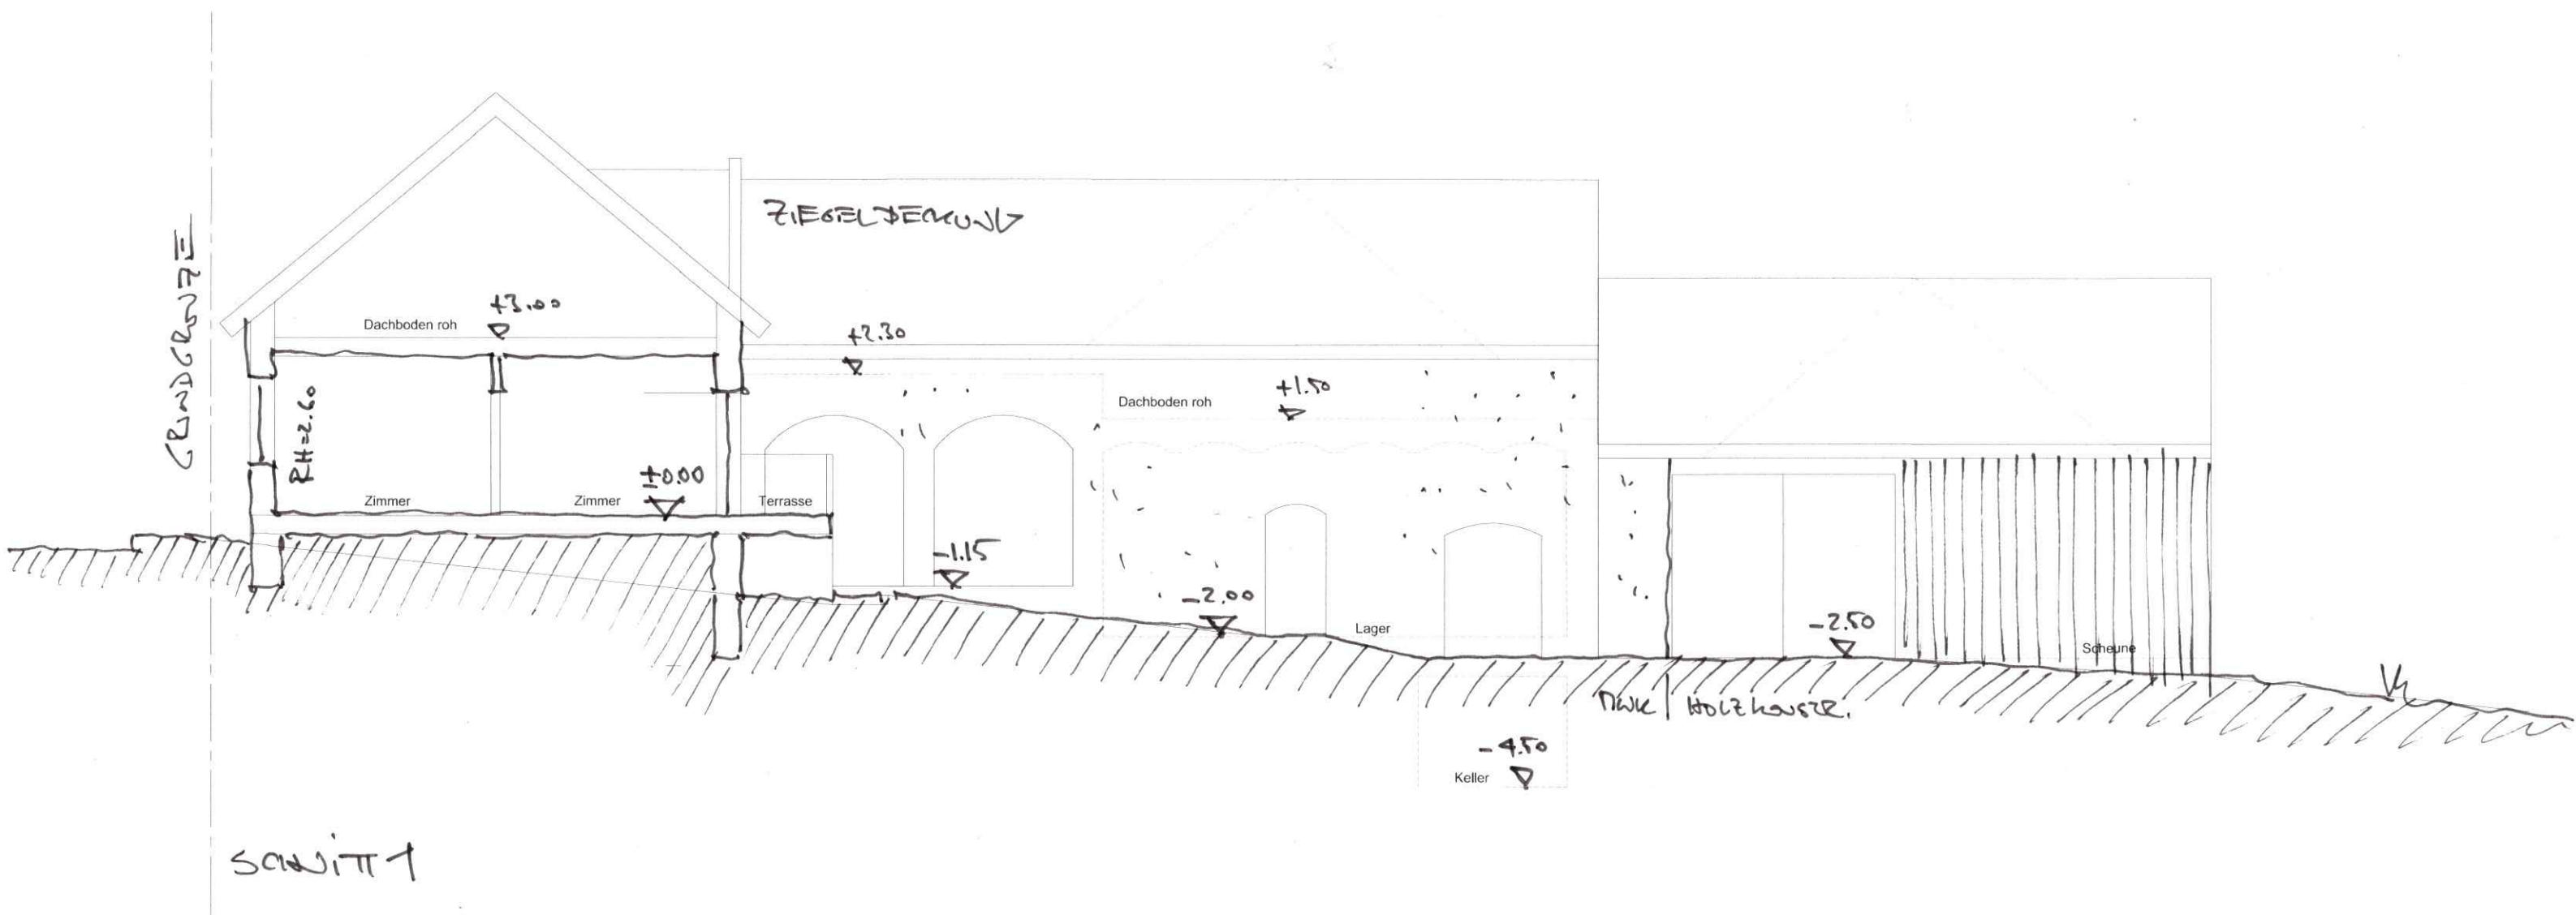

Inhalt: Schnitt- Ansicht				Masstab: 1:100		Projekt: [REDACTED]		Planverfasser D.I. Thomas Huber +43 664 26 59 510 tom-huber@aon.at		Plannr. Index BES 003 A	
Datei:	Gez.:	th	Datum:	17.08.2023	Grösse:	A3					