

WOHNUNG A **88.6 m²**
WOHNFLÄCHE 84.1 m²
NUTZFLÄCHE 4.5 m²

WOHNUNG B **230.3 m²**
WOHNFLÄCHE 11.5+116.4+72.6 = 200.5 m²
NUTZFLÄCHE 29.8 m²


GEMEINSCHAFT **8.4 m²**
WOHNFLÄCHE -
NUTZFLÄCHE 8.4 m²

GESAMT **327.3 m²**

NUTZFLÄCHE KG - Whg. A

KELLER	3.2 m ²
	3.2 m ²

GESAMT KG **3.2 m²**

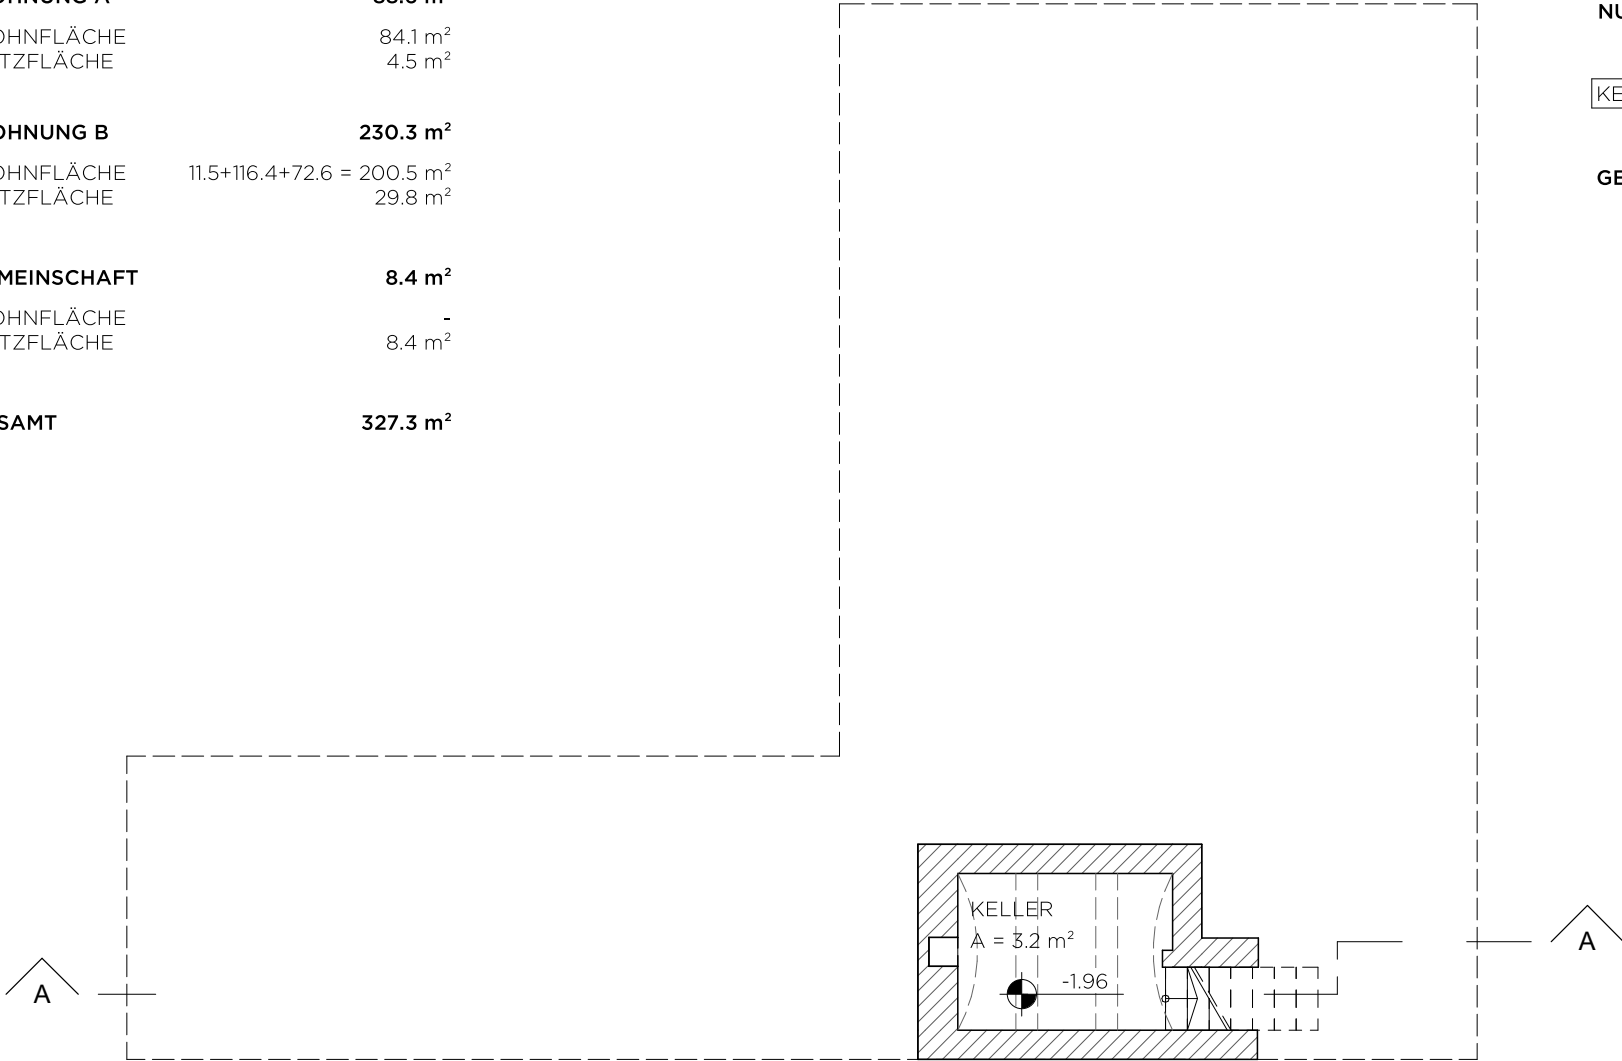

PLANTITEL
**GRUNDRISS
KELLERGESCHOSS
UMBAU**

PROJEKT
**MAIENBRUNNEN 2,
BAMBERG**

MASSSTAB	1 : 100
PLANFORMAT	A4
PLANVERFASSER	MH
PLANNUMMER	U-01
DATUM	02.05.2023