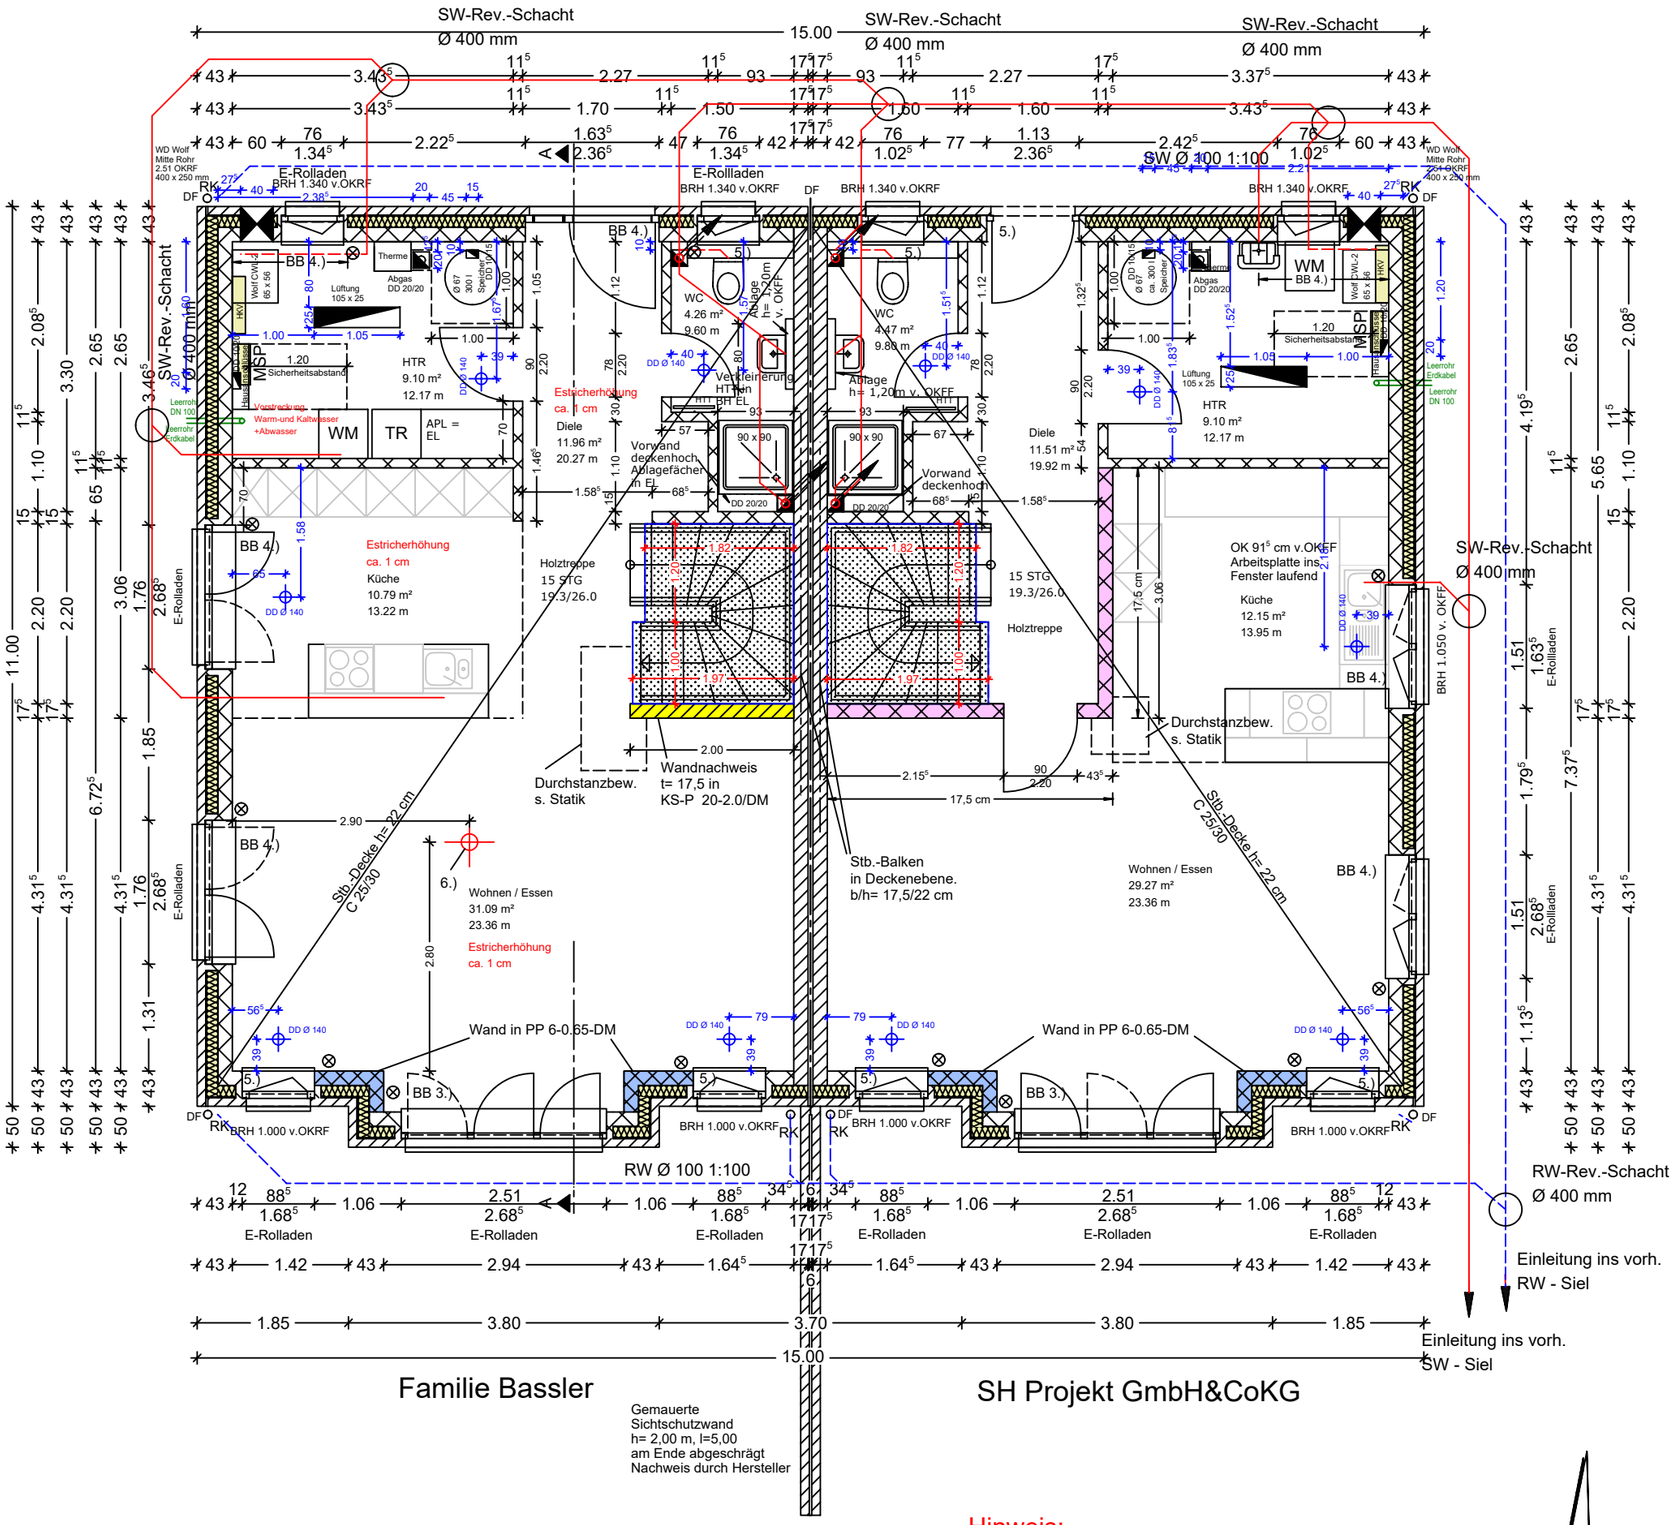

Hinweis:
Die Anordnung / Platzierung der Geräte im Technikraum ist ein Vorschlag und wird ggf. durch den Versorger / Installateur geändert!

PP 6-0,65-DM

KS-P 20-2.0-DM; d= 17,5 cm

PP 6-0,65-DM; d= 17,5 cm

BB = Blindbalken, siehe Detail Statik

1.) entfällt
2.) entfällt
3) BB Bew.: 2ø16 unten+2ø12 oben; BüMa R335A
4.) BB Bew.: 2ø14 unten+2ø12 oben; BuMa R335A
5.) Bew.: 4ø12 oben+ unten
6.) Decke hier 1,5cm überhöhen

⊗ E-Schalter

Alle Öffnungsmaße beziehen sich auf's Hintermauerwerk!
Brüstungshöhen beziehen sich auf OKRF !
Alle Maße sind am Bau zu prüfen !
Die Statik ist mit allen Nachträgen zu beachten!
EL = Eigenleistung

Außenwände: 17,5 cm PP 2-0.40-DM
14,0 cm Dämmung 035
1,0 cm Griffschlitz
10,5 cm Verblender VMZ 12/IIa
Haustrennwände: 17,5 cm KS 20-2.0-DM
Mineralfaserplatte Typ HTW 3+2 cm flächenversetzt
1,0 cm Griffschlitz, 17,5 cm KS-P 2.0-20-DM
Innenwände: PP 6-0.65-DM in den erf. Wandstärken
Leichtwände später untermauern!
Fussbodenhöhe EG = ca. 1cm Abklebung + 8 cm Dämmung 035 +
2 cm Dämmung 045 + 6 cm Estrich +
1,5cm Bodenbelag = 18,5 cm

Details: Fensteranschlag
Traufe
Haustür
Fensterelement und Erker

HTT Bassler verlegt, Türanschlag angepasst, Kamin entfällt	9.6.2022,Bl
Küchenpläne fehlen	
Änderungen - Ergänzungen - Bemerkungen	Datum

Ausführungsplanung

Bauvorhaben	Neubau eines Doppelhauses Fasanenweg 14 23863 Bargfeld-Stegen	
Bauherr	Viviana Dias-Bassler Sven Bassler Lohe 31a 22941 Bargteheide	SH Projektgesellschaft Maurepasstraße 5 24558 Henstedt-Ulzburg
Planung	KSW Massivhaus Maurepasstraße 5 24558 Henstedt-Ulzburg	Tel.: 040/5935413-0 Fax.: 040/5935413-18
Planinhalt	Erdgeschoss	Maßstab: 1:75
Datum	02.06.2022, Bl	Plan Nr. 02