


Wohnung 6

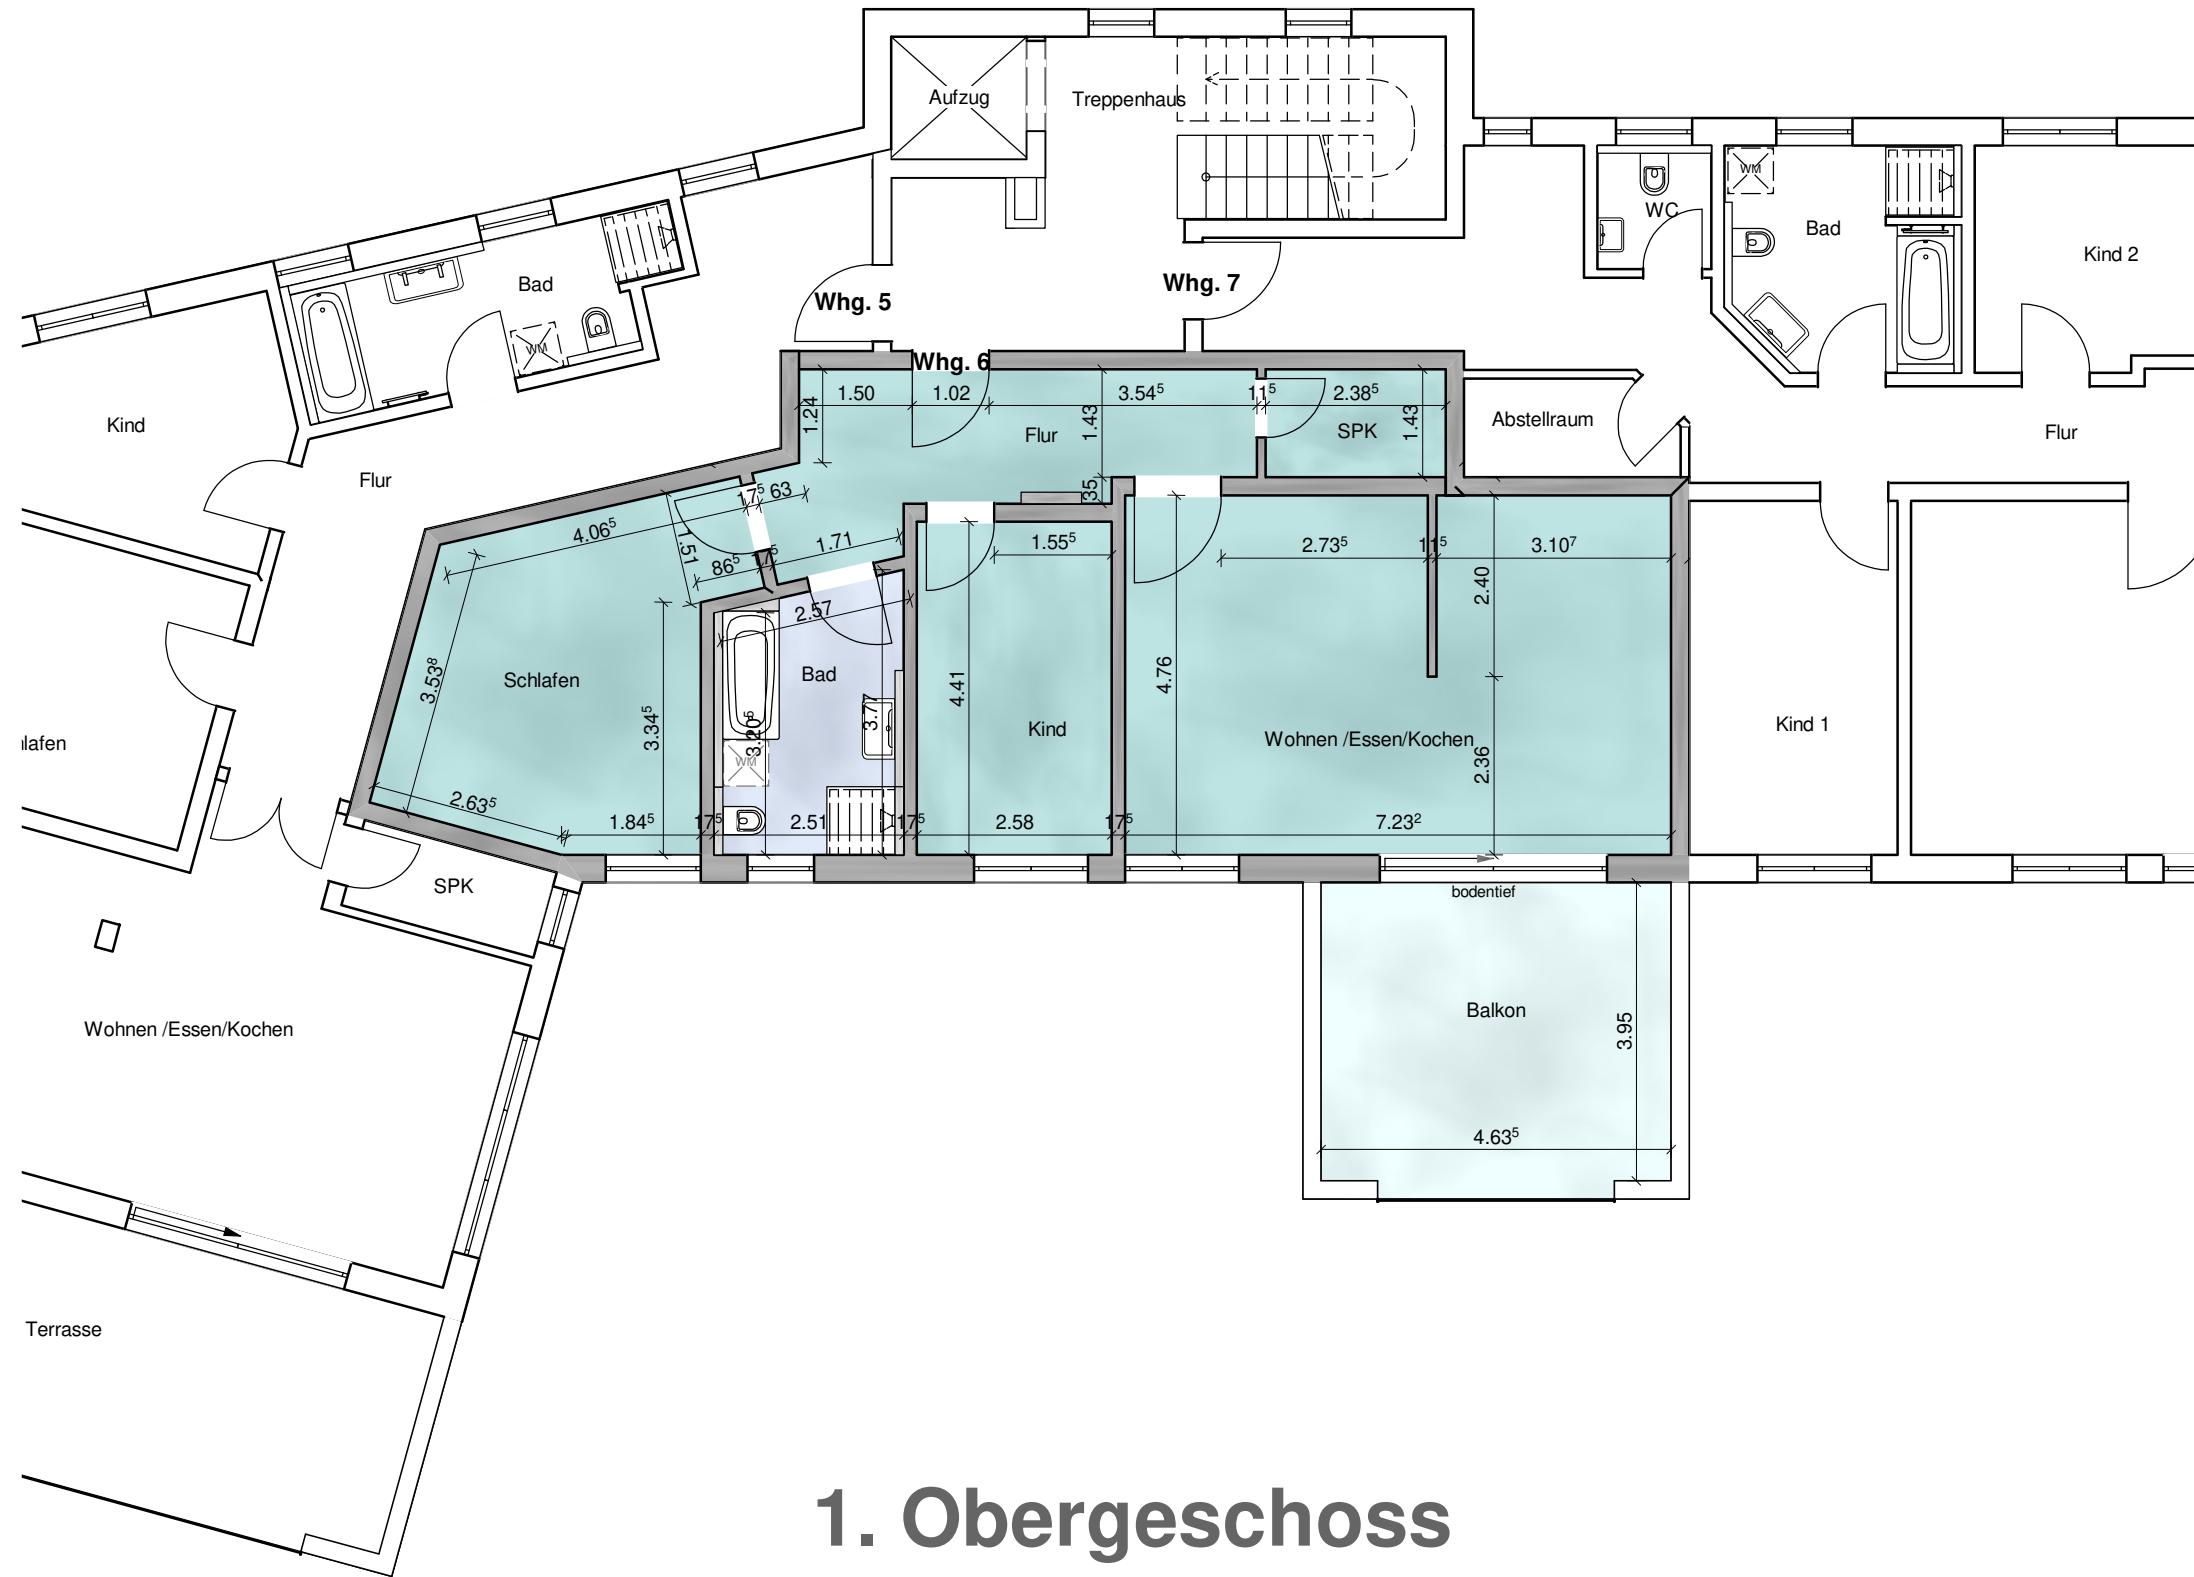

1. Obergeschoss

Hinweis:
Sämtliche Maße beziehen sich
auf den Rohbau.
Alle Angaben ohne Gewähr.