




ANSICHT NORD

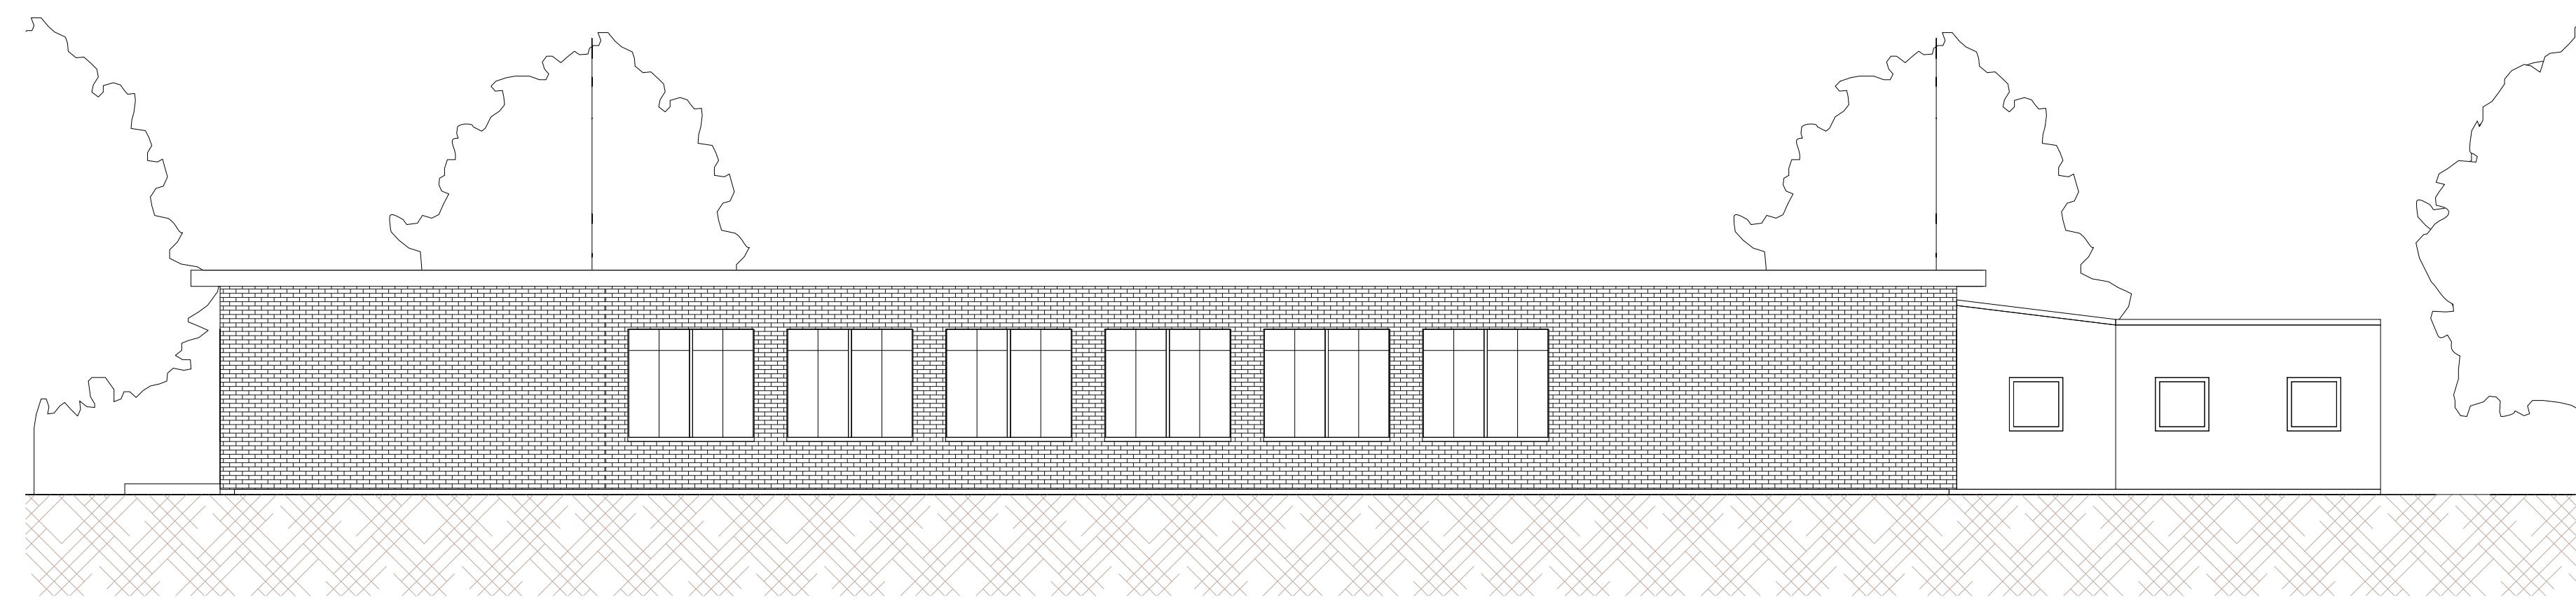

ANSICHT OST

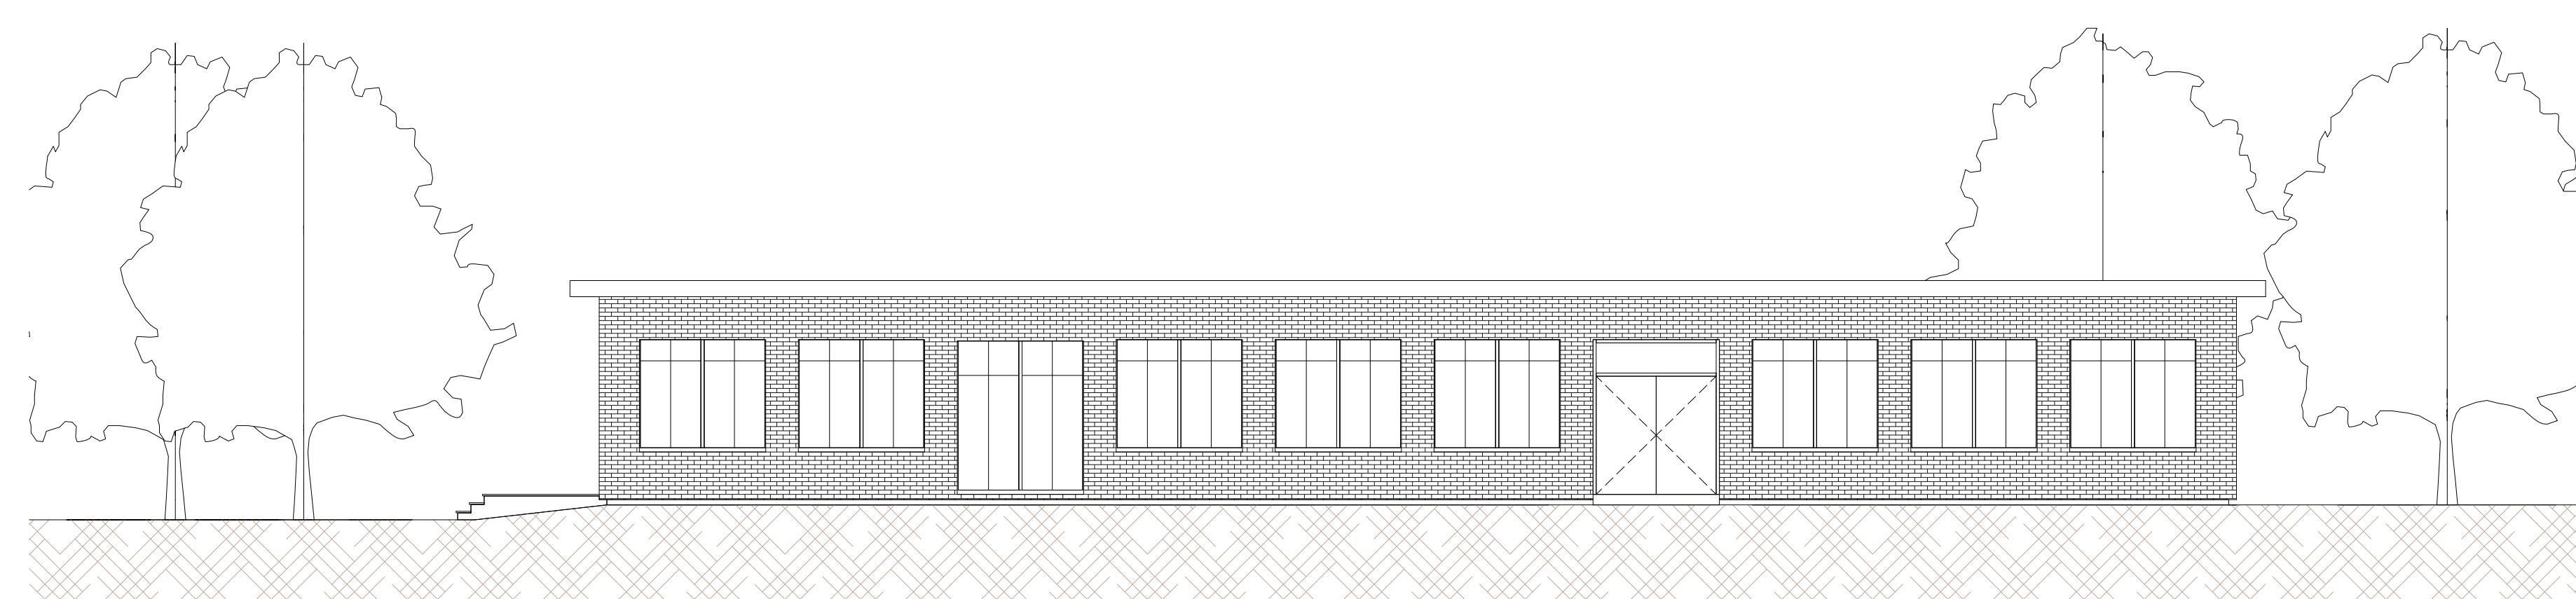

ANSICHT SÜD

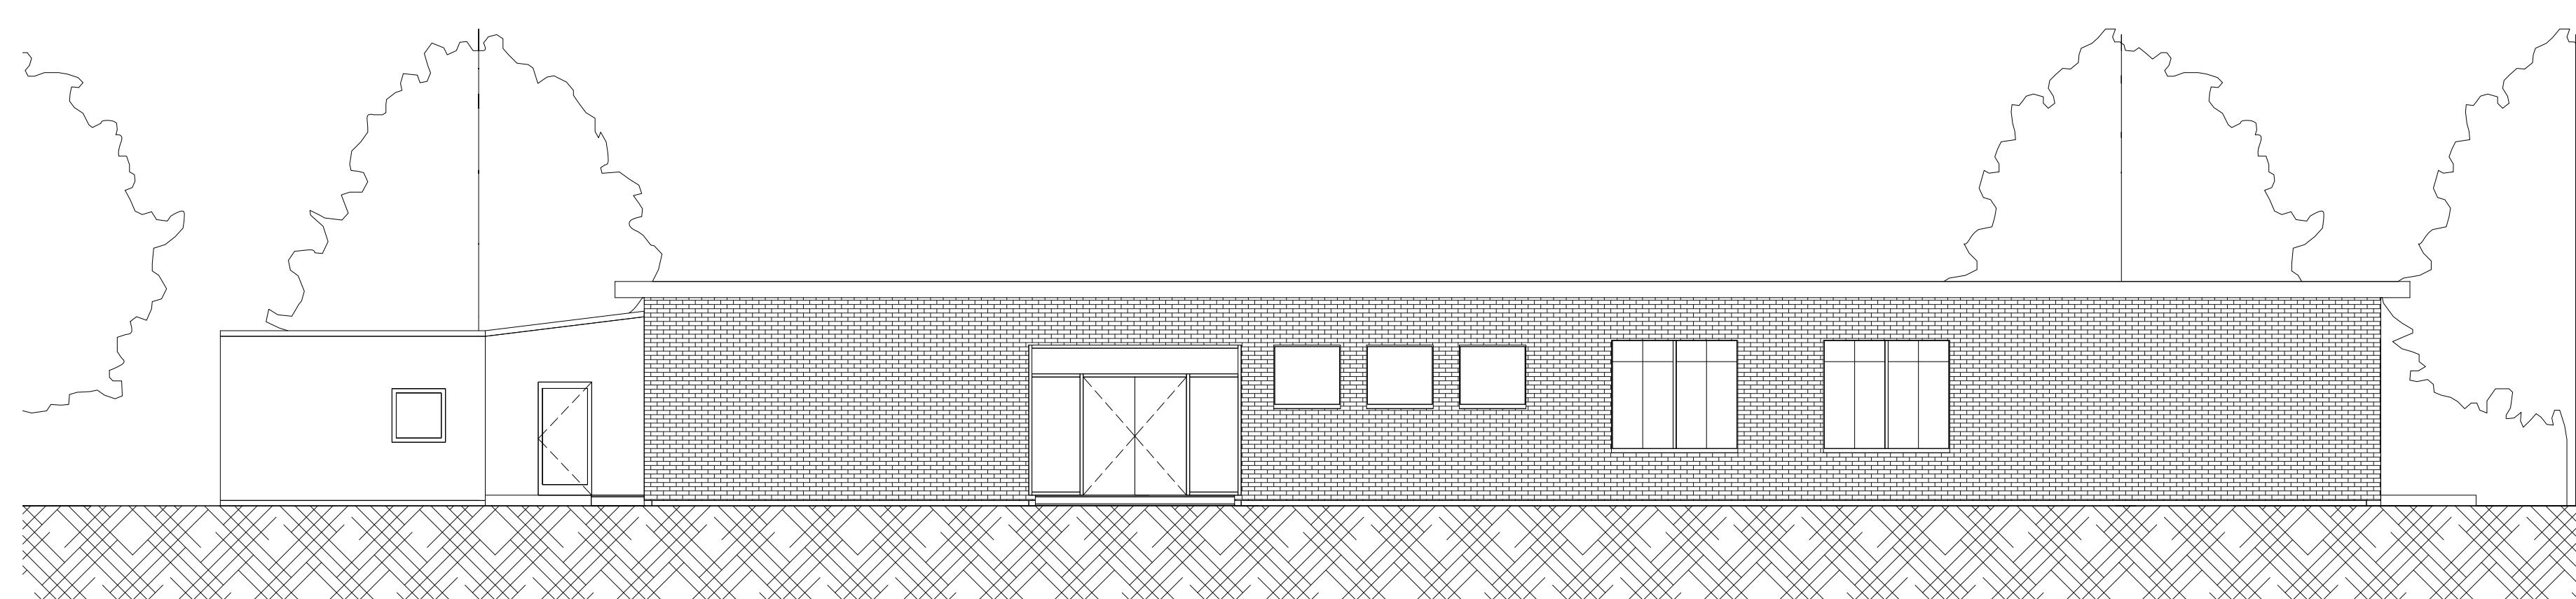

ANSICHT WEST

Die Pläne bzw. deren Inhalt bleiben geistiges Eigentum des Planerstellers und dürfen nur absprachegemäß und im Sinne des Planerstellers verwendet werden; insbesondere dürfen die Planunterlagen ohne vorherige schriftliche Genehmigung des Planerstellers nicht vervielfältigt oder Dritten zugänglich gemacht werden.

Projekt  
**EISMANUFAKTUR GELATO MIO**  
HERTZSTRASSE 1  
48663 COESFELD

Bauherr  
**DR. TONI MANUSE**  
HAUPTSTR. 21  
48712 GESCHER

Tel :  
Fax :  
Mail:

Unterschrift Bauherr

Unterschrift Planverfasser

Plan **ANSICHTEN**

**STELL ARCHITEKTUR**

DIPL.-ING. HANS-LUDWIG STELL  
TWEHNÖVENWEG 2  
48167 MÜNSTER  
T. +49 (0)2506-30 77 17  
F. +49 (0)2506-30 77 18  
M. info@stell-architektur.de  
W. www.stell-architektur.de

Datum 11.02.2014 Projektnummer  
**J13**  
Gezeichnet BO  
Geprüft BO  
Maßstab 1 : 100 Plannummer  
**J13\_A00\_**