

7106/19
TG

7103/1
TG

LÄTZE FÜR GRDST.NR. 7106/10 (BAULAST)

WA

GFZ 0.99

7107/4

Radio-Dom

7106/19

7106/10

öffentlicher Gehweg

*Eisenbahn
Hobau-Gesell*

*Hügelheimer
Weg 3a*

*grüne
Tonnen N.
fahrräder*

Abstandsfläche

Zugangstreg

SACHVERSTÄNDIGER:

Helmut Meier
78 FREIBURG-KAPPEL
Tel. 6 91 13

ARCHITEKT BAUHERR:

BAUHERR: ARCHITEKT:


Ingenieurbüro
Adrian und Steinebach
7500 Freiburg i. Br.
Telefon 691 4821

LAGEPLAN

7103 / 1
 TG

WA
 GFZ 0.99

Pl.NR. 7106 / 10 (BAULAST)

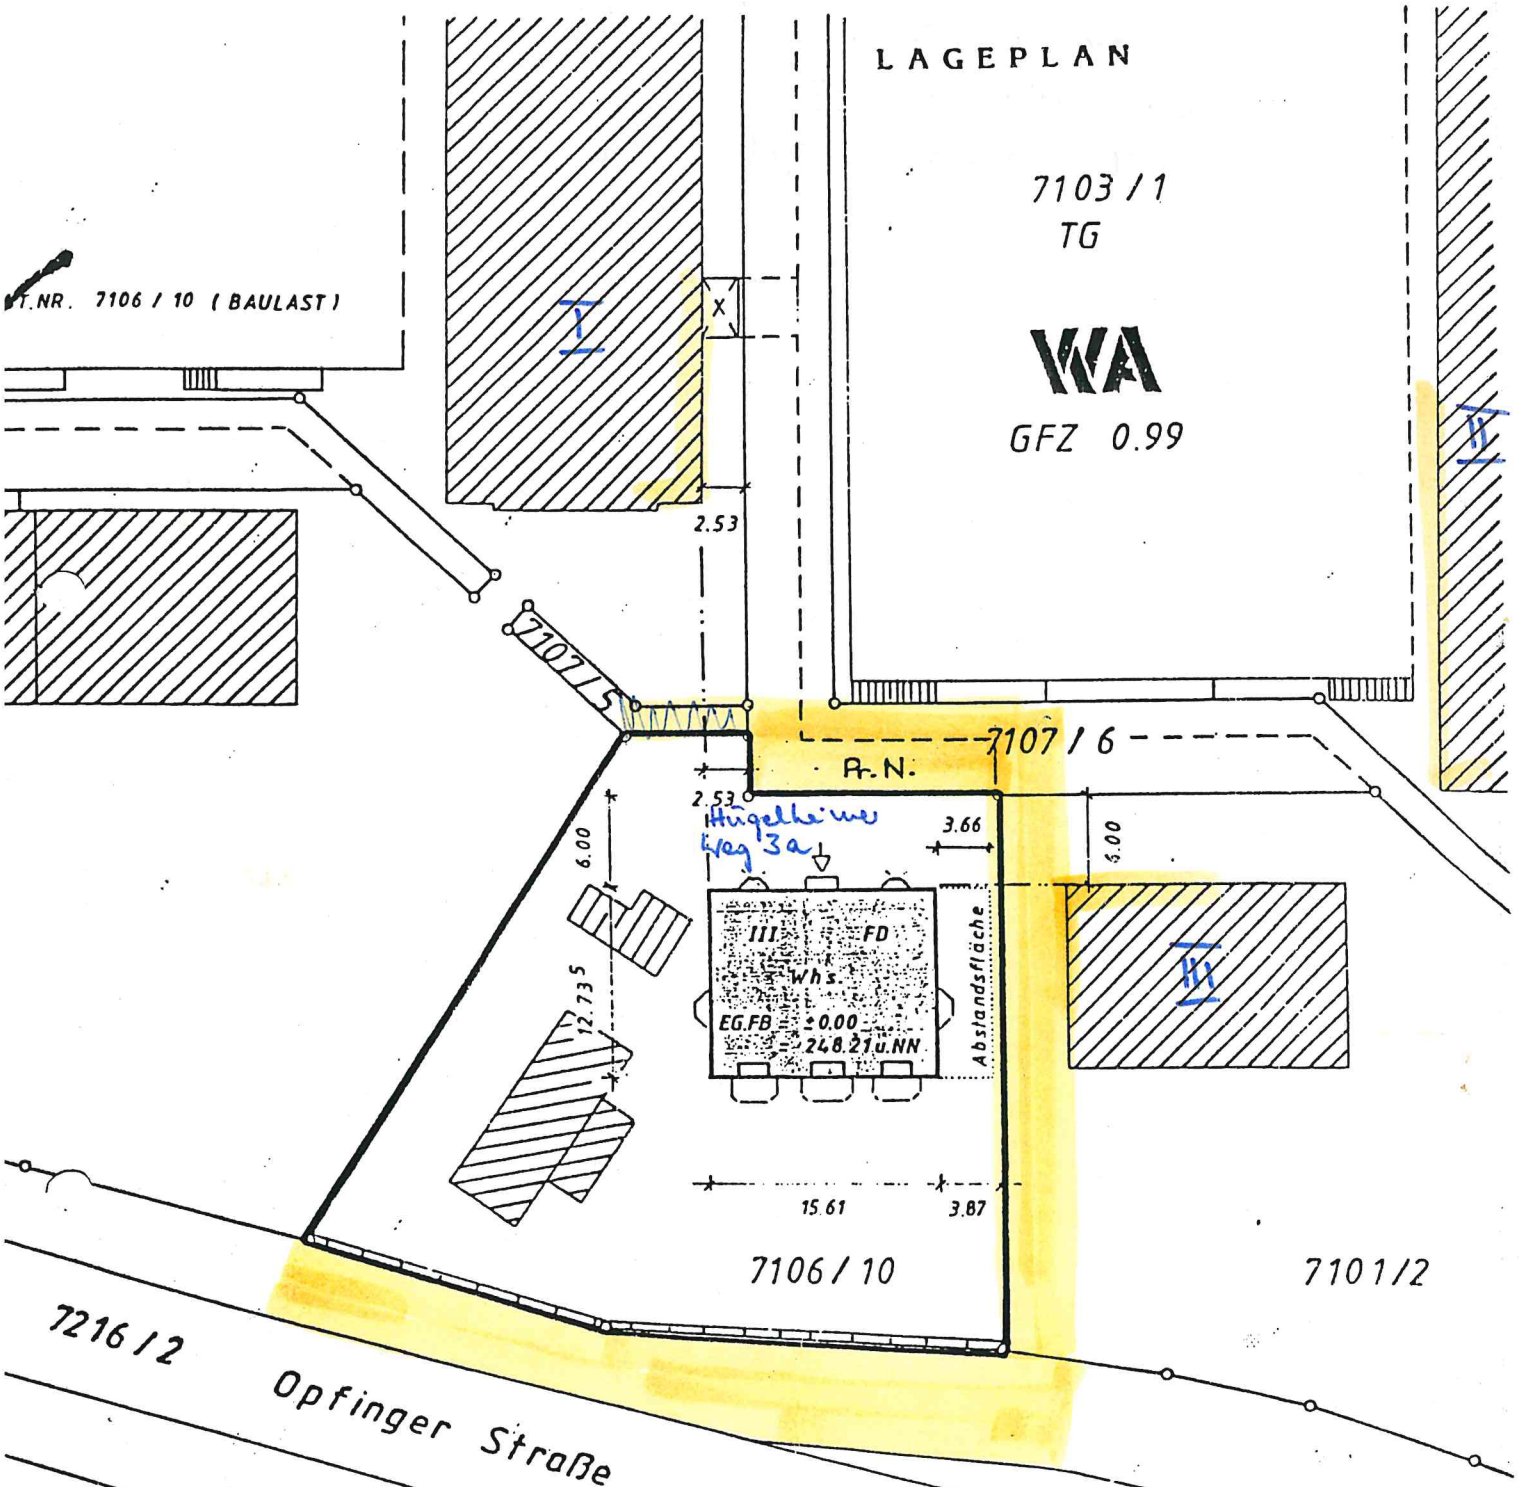

I DA Walter Kuthe, Etzmattensb. 22, Frbg.-Tiegen
 07664 / 2288 ; Hügelheimerweg 4, 3, 21, 23, 25

Verwalter bzw. Eigentümer?
 Adresse ? H. Zuppke

II Sulzburgerstr. 1a Fa. ratio BAU GmbH
 Betreuung Kl
 78 Freiburg, Sulzburgerstr. 1/1a
 Tel. 43 031 / 33

H. Bobiv

III Hügel. Nr. 5. Gemeinnützige Eisenbahn-Wohnungsgesellschaft
 Karlsruhe GmbH 07771 / 0170 0 bis 11111

7106/19
TG

7103/11
TG

LÄTZE FÜR GRDST.NR. 7106/10 (BAULAST)

WA

GFZ 0.99

Radio-Nam

7107/14


2.53

7106/19

*grüne
Tonnen N.*

*114/10
Fahrräder*

*Eisenbahn
Hobau-Ges*

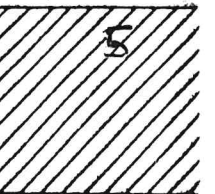

Abstandsfläche

*Hügelheimer
Weg 3a*

7106/10

öffentlicher Gehweg

SACHVERSTÄNDIGER:

Helmut MEIER

Vermessungs-
Ingenieur

ausg. 1958

Katzenberg

78 FREIBURG-KAPPEL

im Schulerdamm 2 - Tel. 6 91 13

ARCHITECT: BAUHERR:

BAUHERR: ARCHITECT:



Ingenieurbüro
Adrian und Steinebach
Carl-Maria-Straße 88
7600 Freiburg i. Br.
Telefon 0761 4221


L A G E P L A N

7103 / 1
TG

WA

GFZ 0.99

P.NR. 7106 / 10 (BAULAST)

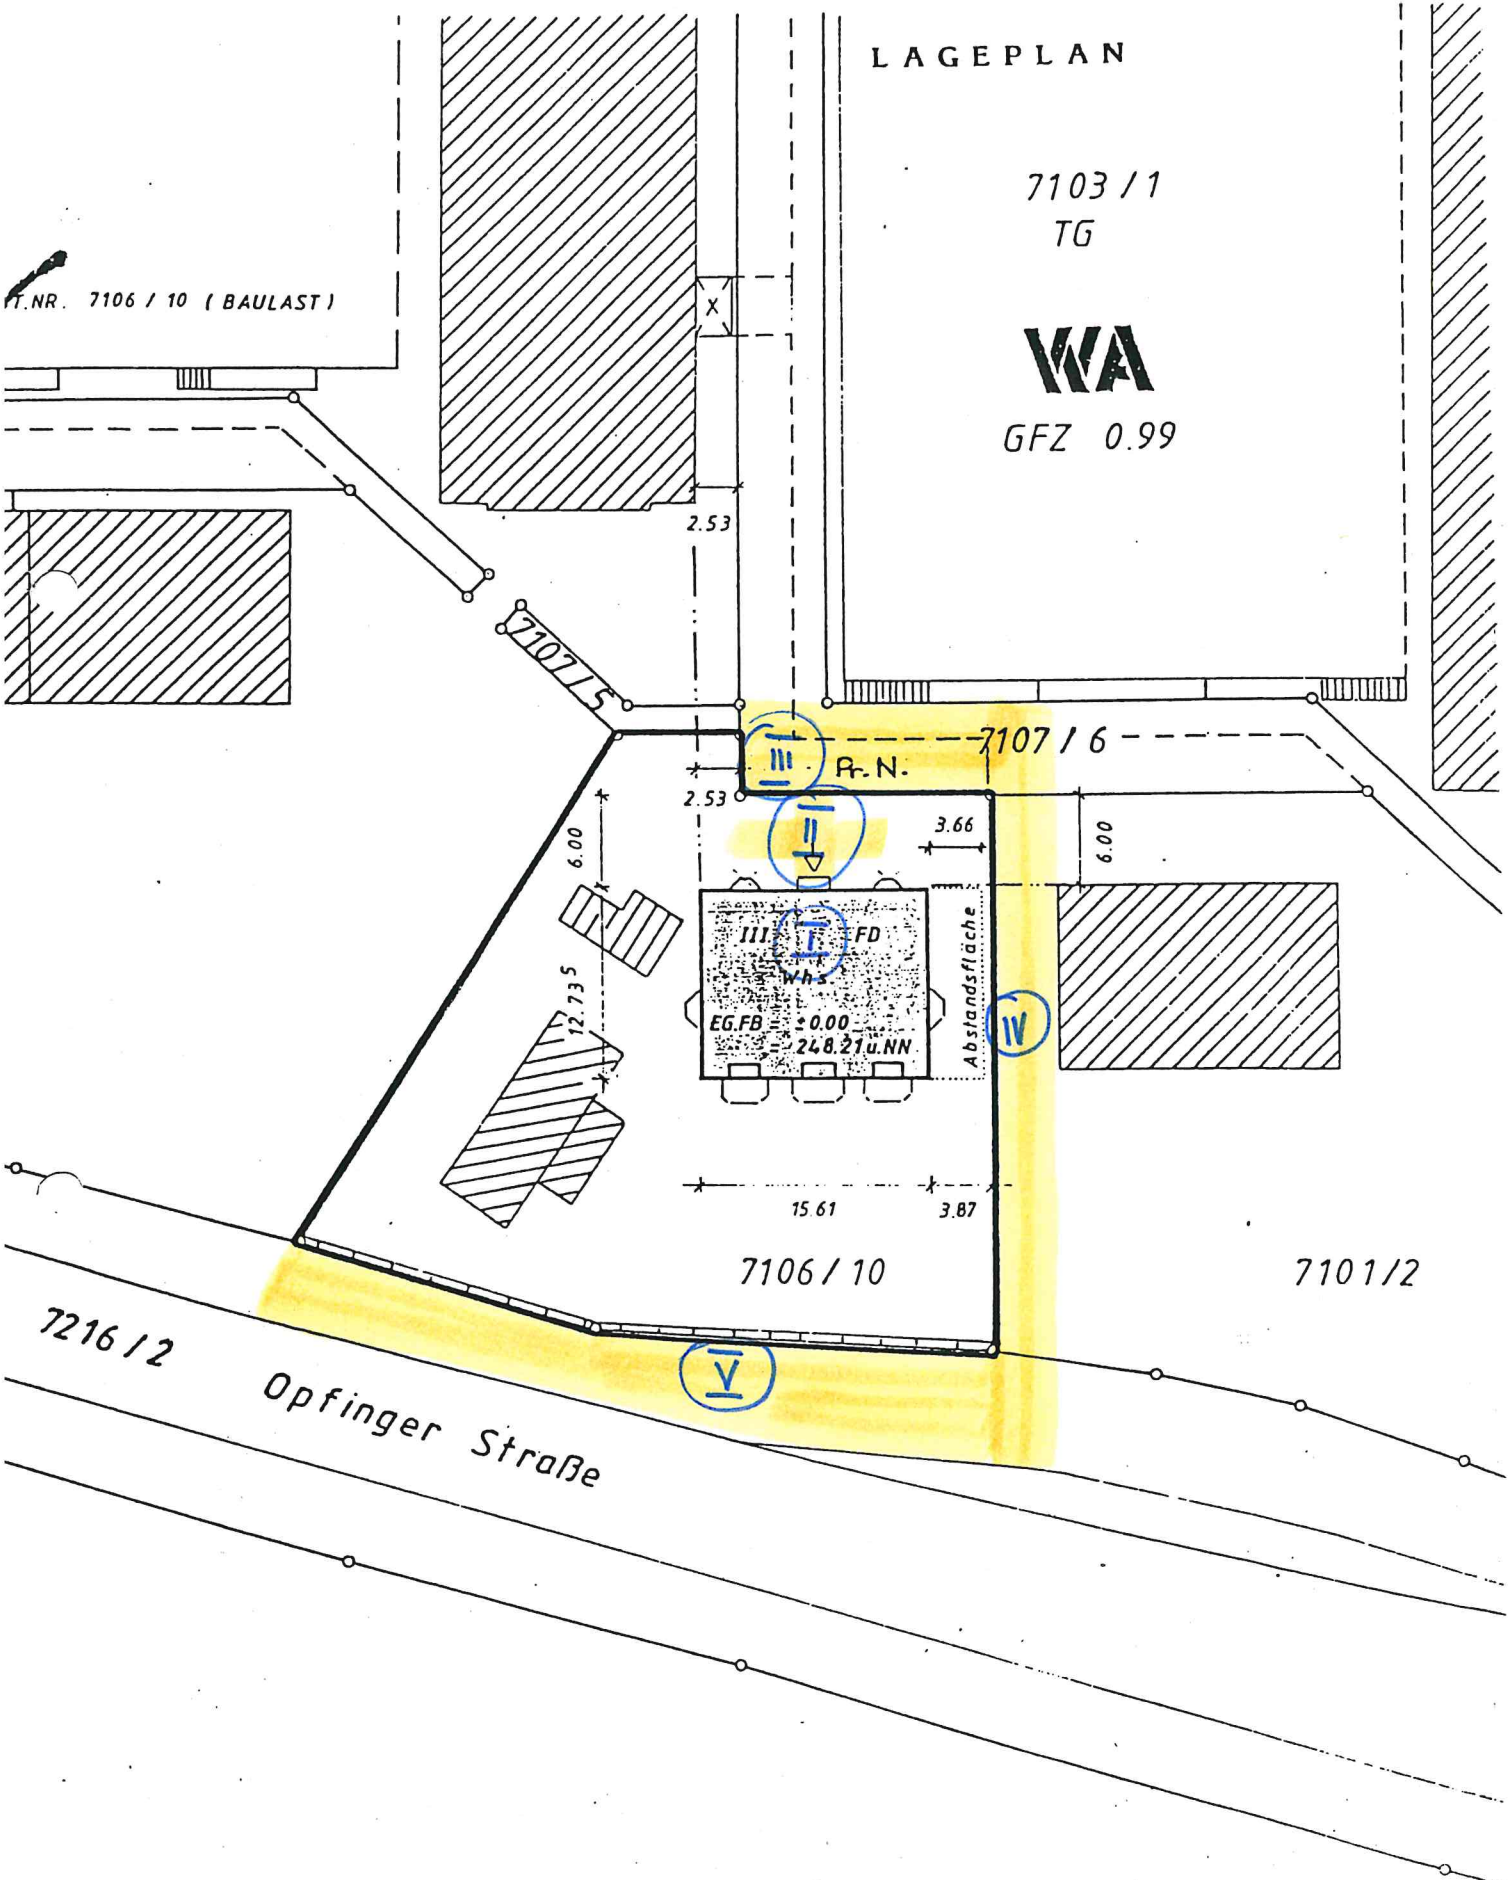


L A G E P L A N

7103 / 1
TG

WA
GFZ 0.99

VT.NR. 7106 / 10 (BAULAST)

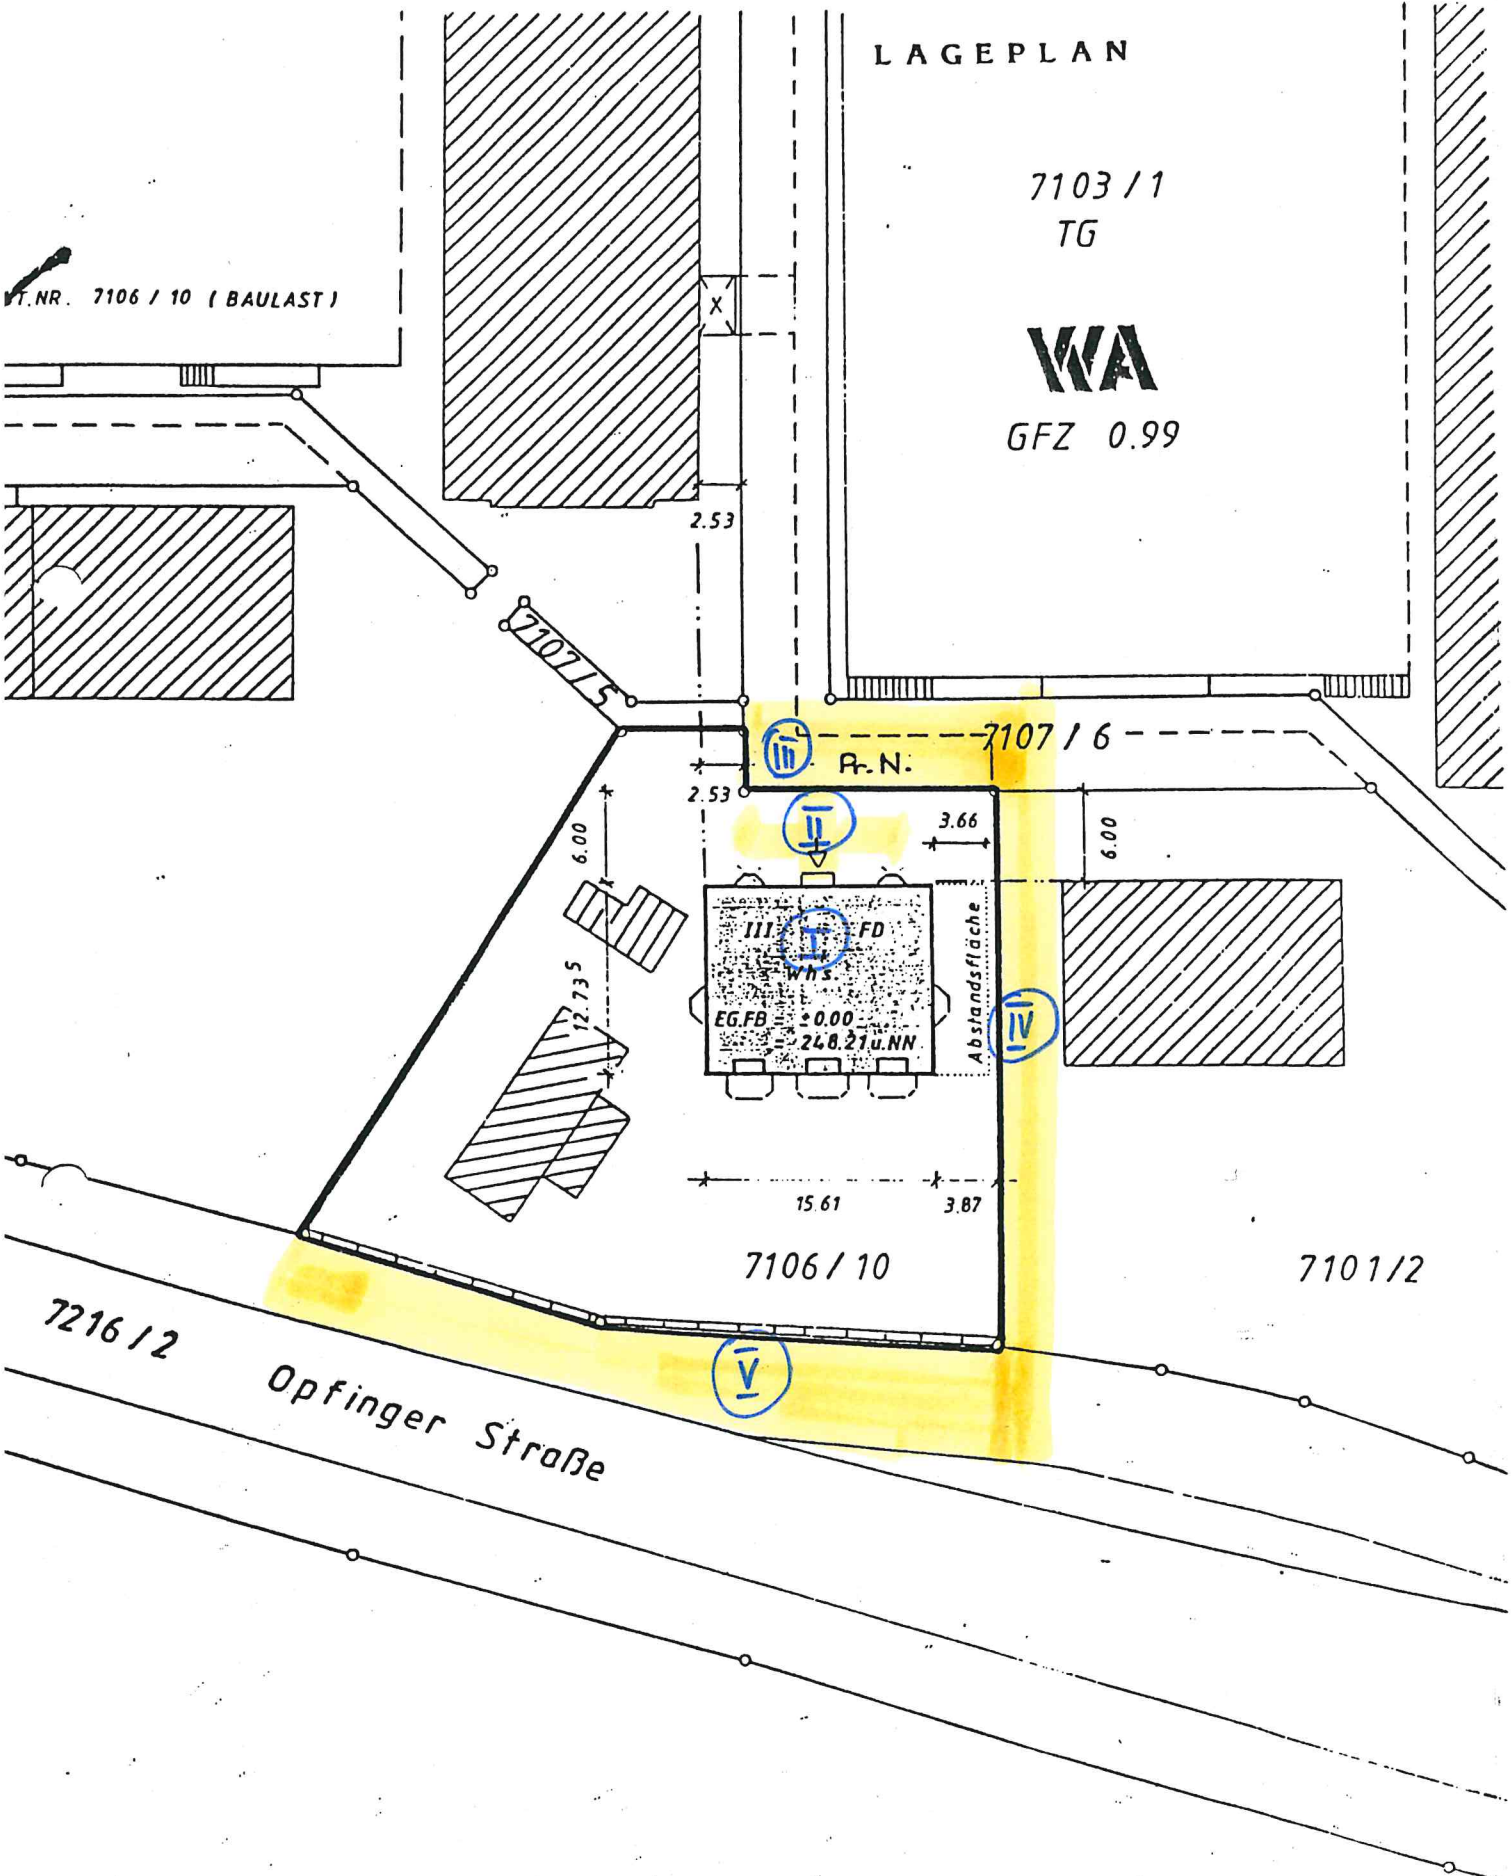

7106 / 10

7101 / 2

7216 / 12

Opfinger Straße

V

III
FD
WHS
EG.FB = ± 0.00
248.21 u.NN.

Abstandsfläche
IV

R.N.

7107 / 6

7107 / 15

2.53

2.53

3.66

6.00

6.00

12.735

15.61

3.87

X