
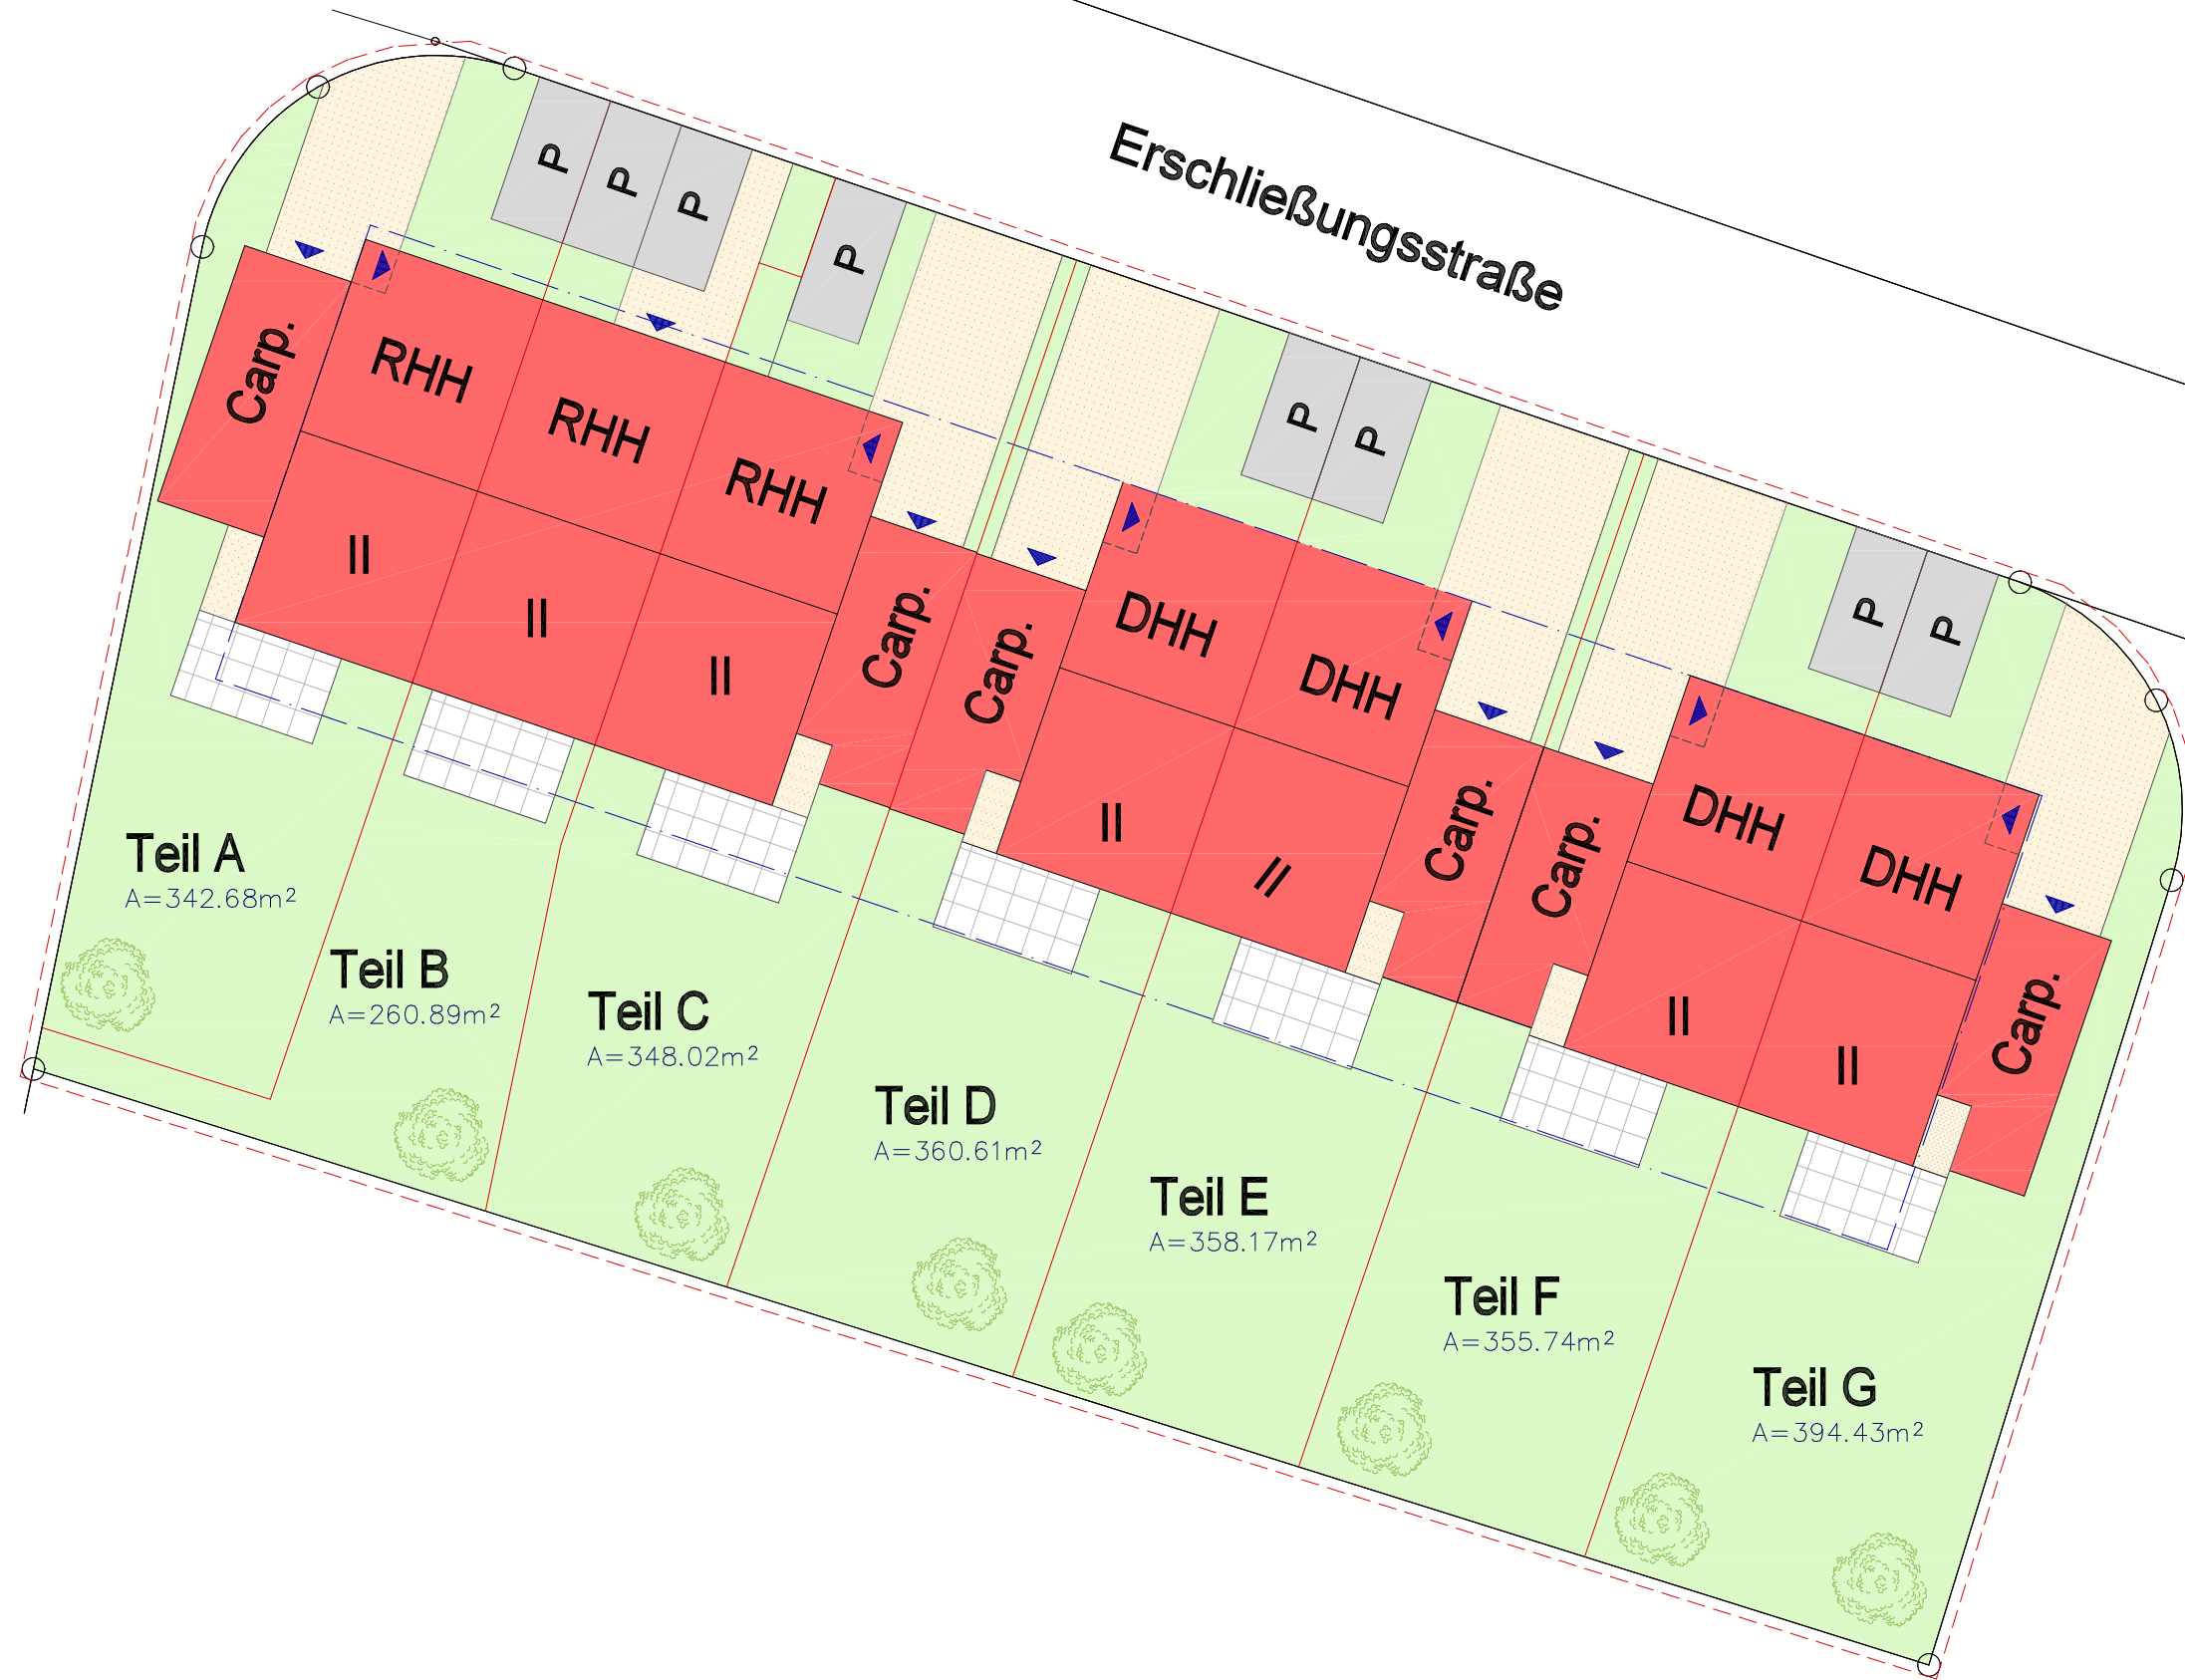


Neubau von Doppel- und Reihenhäusern mit Carports

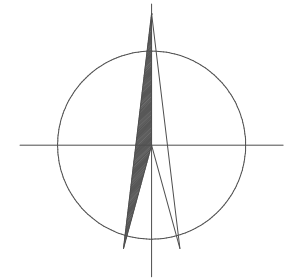

LEGENDE

- gepl. Gebäude
- Balkon
- Terrasse
- befestigte Flächen
- Stellplätze
- Grünflächen
- Vordach