


BESTAND

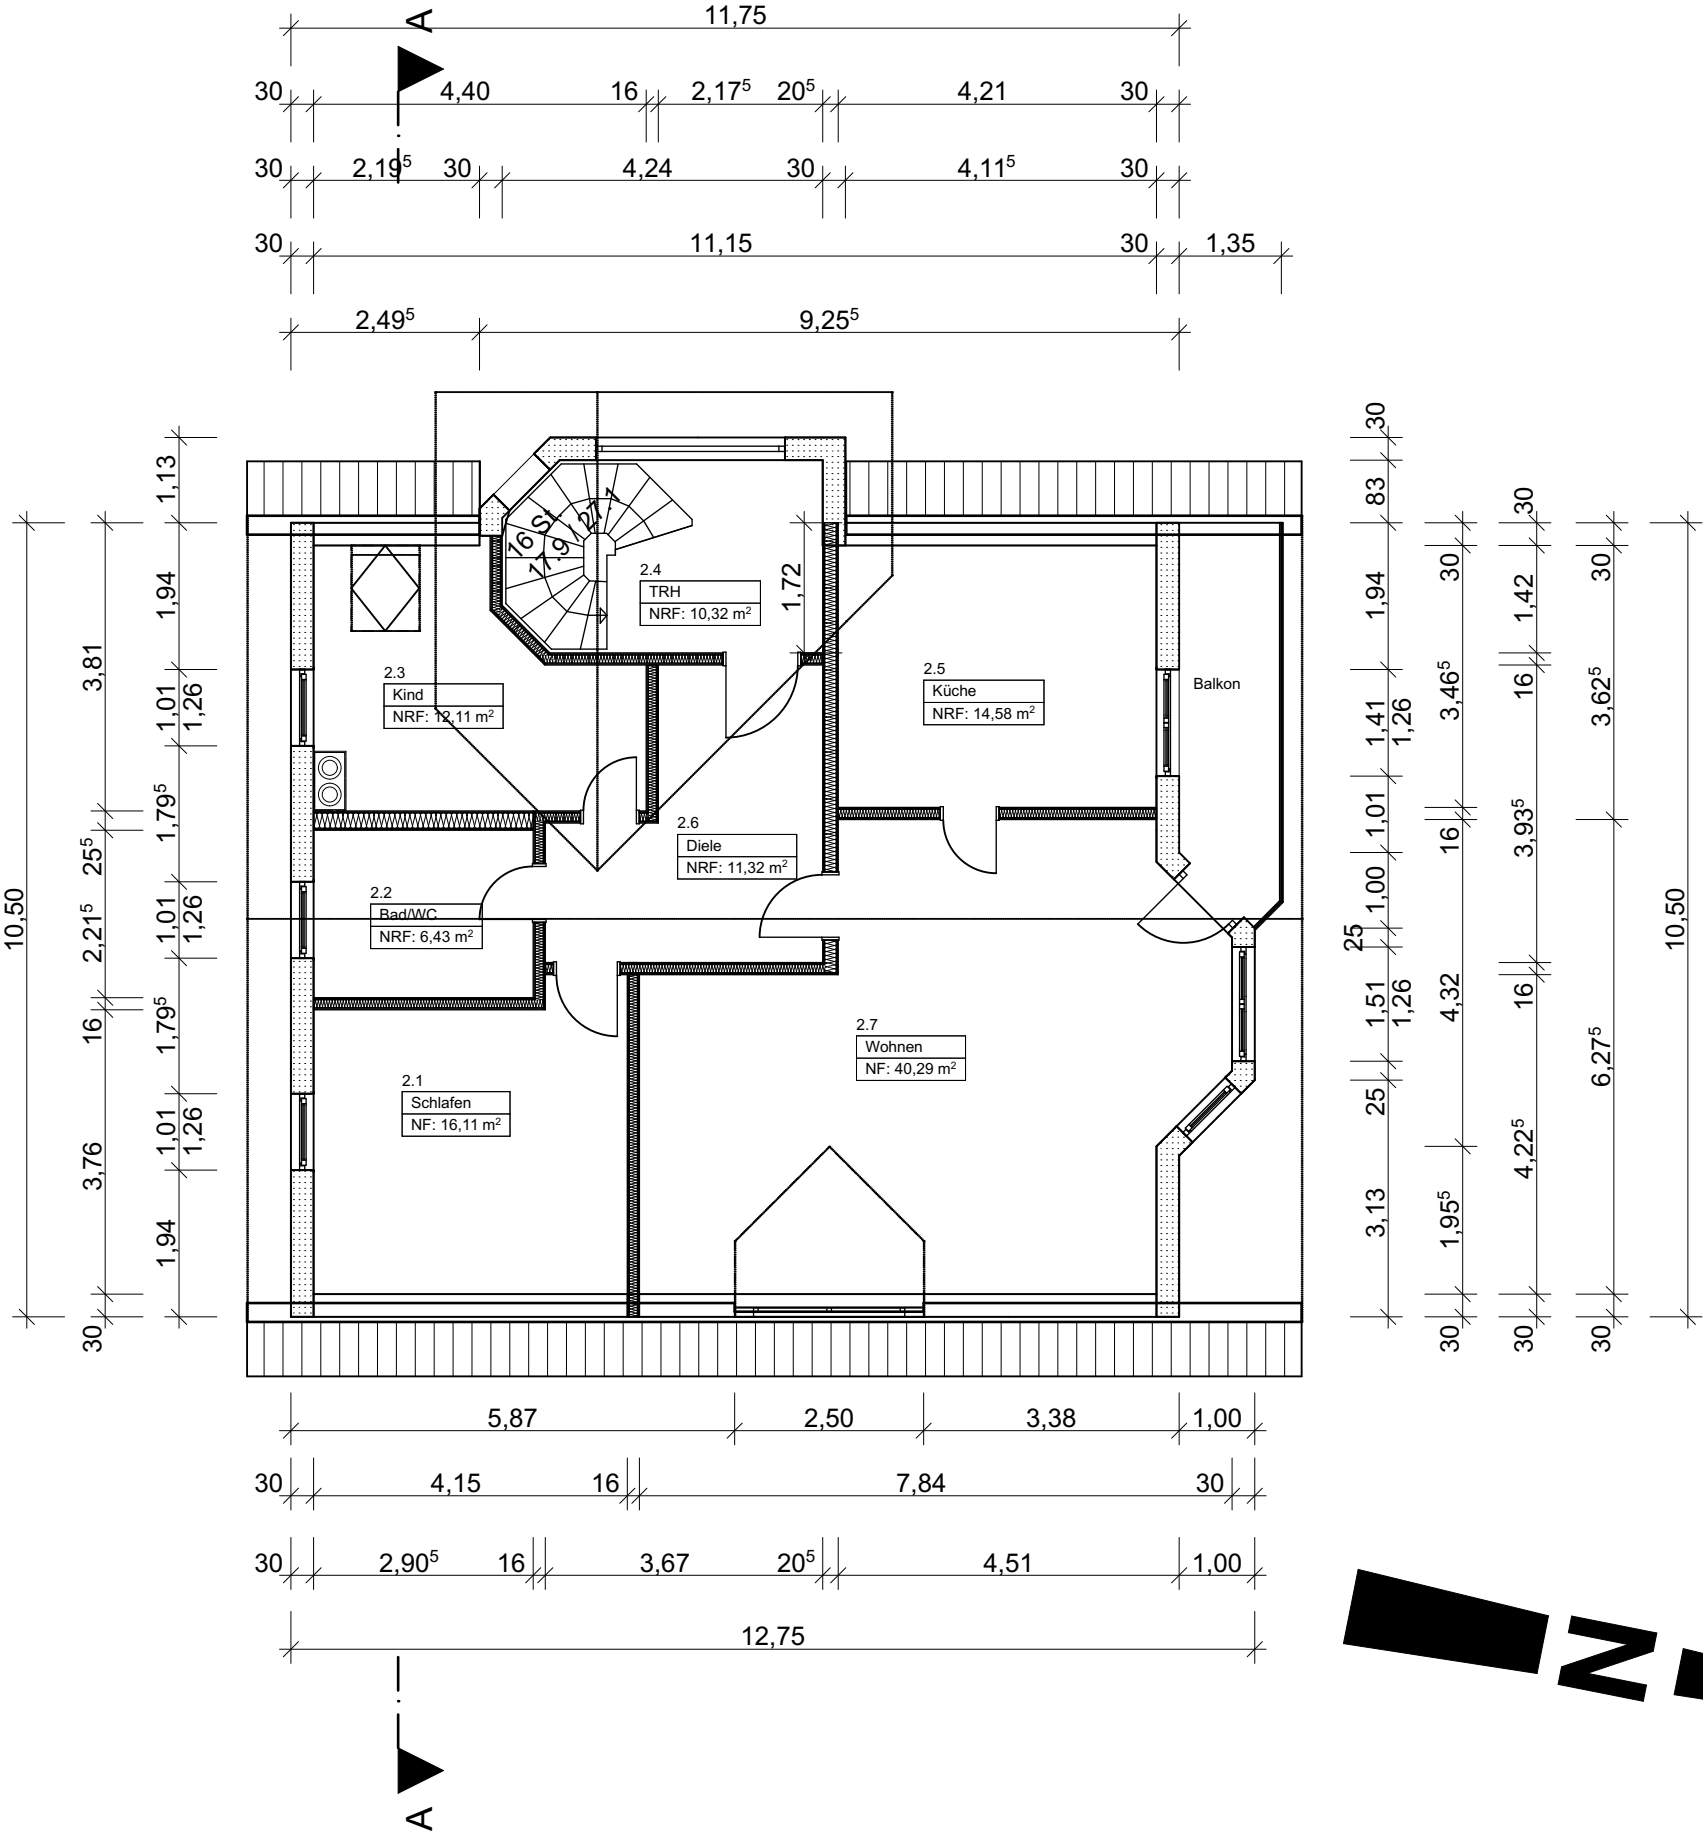

BAUVORHABEN:
Neubau Garage &
Terrassenüberdachung

Eichenweg 1
99610 Sömmerda

#PrjNr

Dachgeschoss

B-003

B-003, B-002 Dachgeschoss, Erdgeschoss			
Maßstab	Blattgröße	Datum	Planersteller
1:100	420*297 A3	09.07.2019	m.z.
Dateiname: 2019-06-24_Wohnhaus Karsten Müller_BESTAND.pln			
Pfad: Z:\BAUVORHABEN\Laufende Aufträge\Wohnhaus Karsten Müller\CAD-Zeichnungen\2019-06-24_Wohnhaus Karsten Müller_BESTAND.pln			