


# Stadtvilla Louisiana · Stadtvilla des Monats

Hausansichten rundum

Maßstab: 1:400




Ansicht Eingang

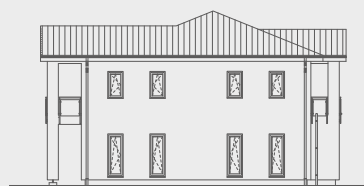

Ansicht Links




Ansicht Hinten

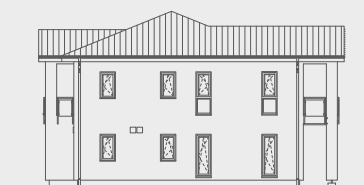

Ansicht Rechts

Schnitt

Maßstab: 1:200

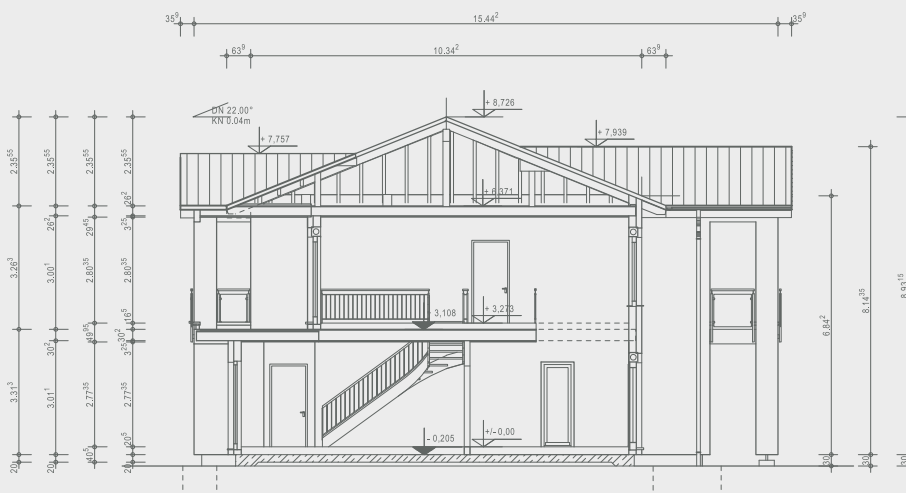

# OKAL

Ausgezeichnete Häuser

OKAL Haus GmbH  
Argenthaier Str. 7 · 55469 Simmern  
Telefon 0800 65254287 · info@okal.de  
[www.okal.de](http://www.okal.de)

Vorname Bauherr/in

Name Bauherr/in


Ort, Datum

Unterschrift Bauherr/in

# Stadtvilla Louisiana · Stadtvilla des Monats

Erdgeschoss 197,71 m<sup>2</sup>

Maßstab: 1:250

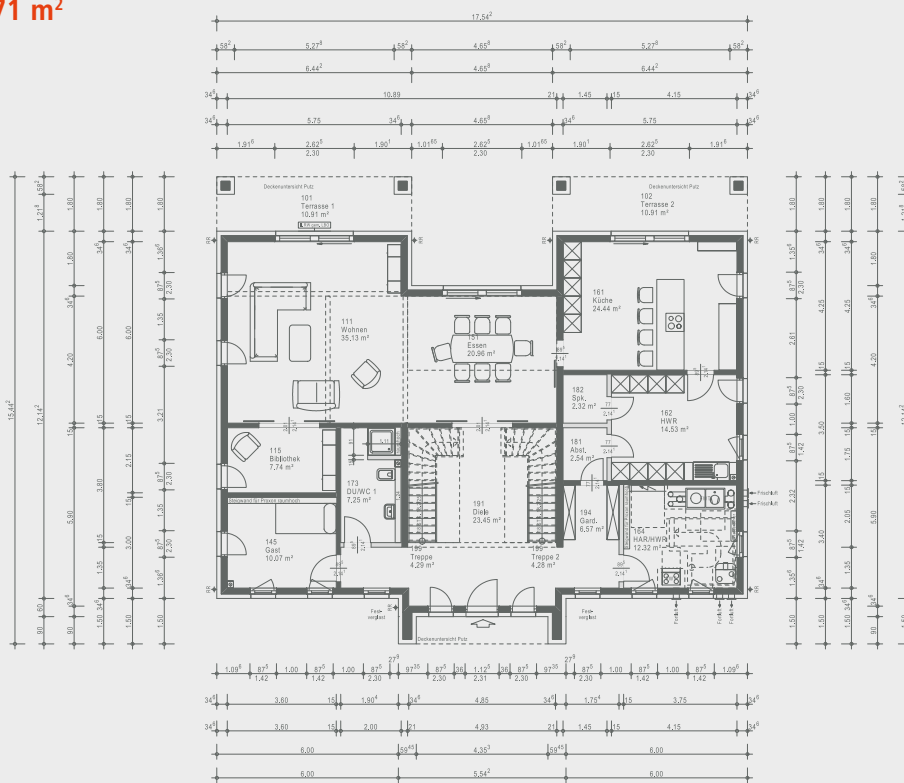

Dachgeschoss 181,95 m<sup>2</sup>

Maßstab: 1:250

