

ULM LIBERTY LIVING


Die Freiheit so zu wohnen,
wie es zum eigenen Leben passt.

Lage der Wohnung



Haus A – Ansicht Nordwest


Geschossübersicht

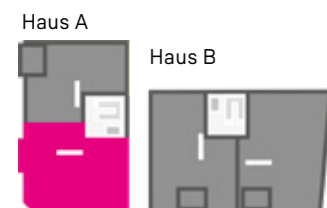

Wohnung 14, Haus A, DG, 3 Zimmer

Wohnen	13,89 m ²
Essen/Küche	26,62 m ²
Schlafen	20,00 m ²
Zimmer	11,73 m ²
Bad	4,89 m ²
WC	4,62 m ²
Diele	3,33 m ²
<hr/>	
Wohnfläche gesamt	85,08 m ²
+ 1/2 Loggia	2,31 m ²
+ 1/3 Dachgarten	17,15 m ²
<hr/>	
DIN-Wohnfläche ges.	104,54 m ²

(inkl. 1% Putzabzug)

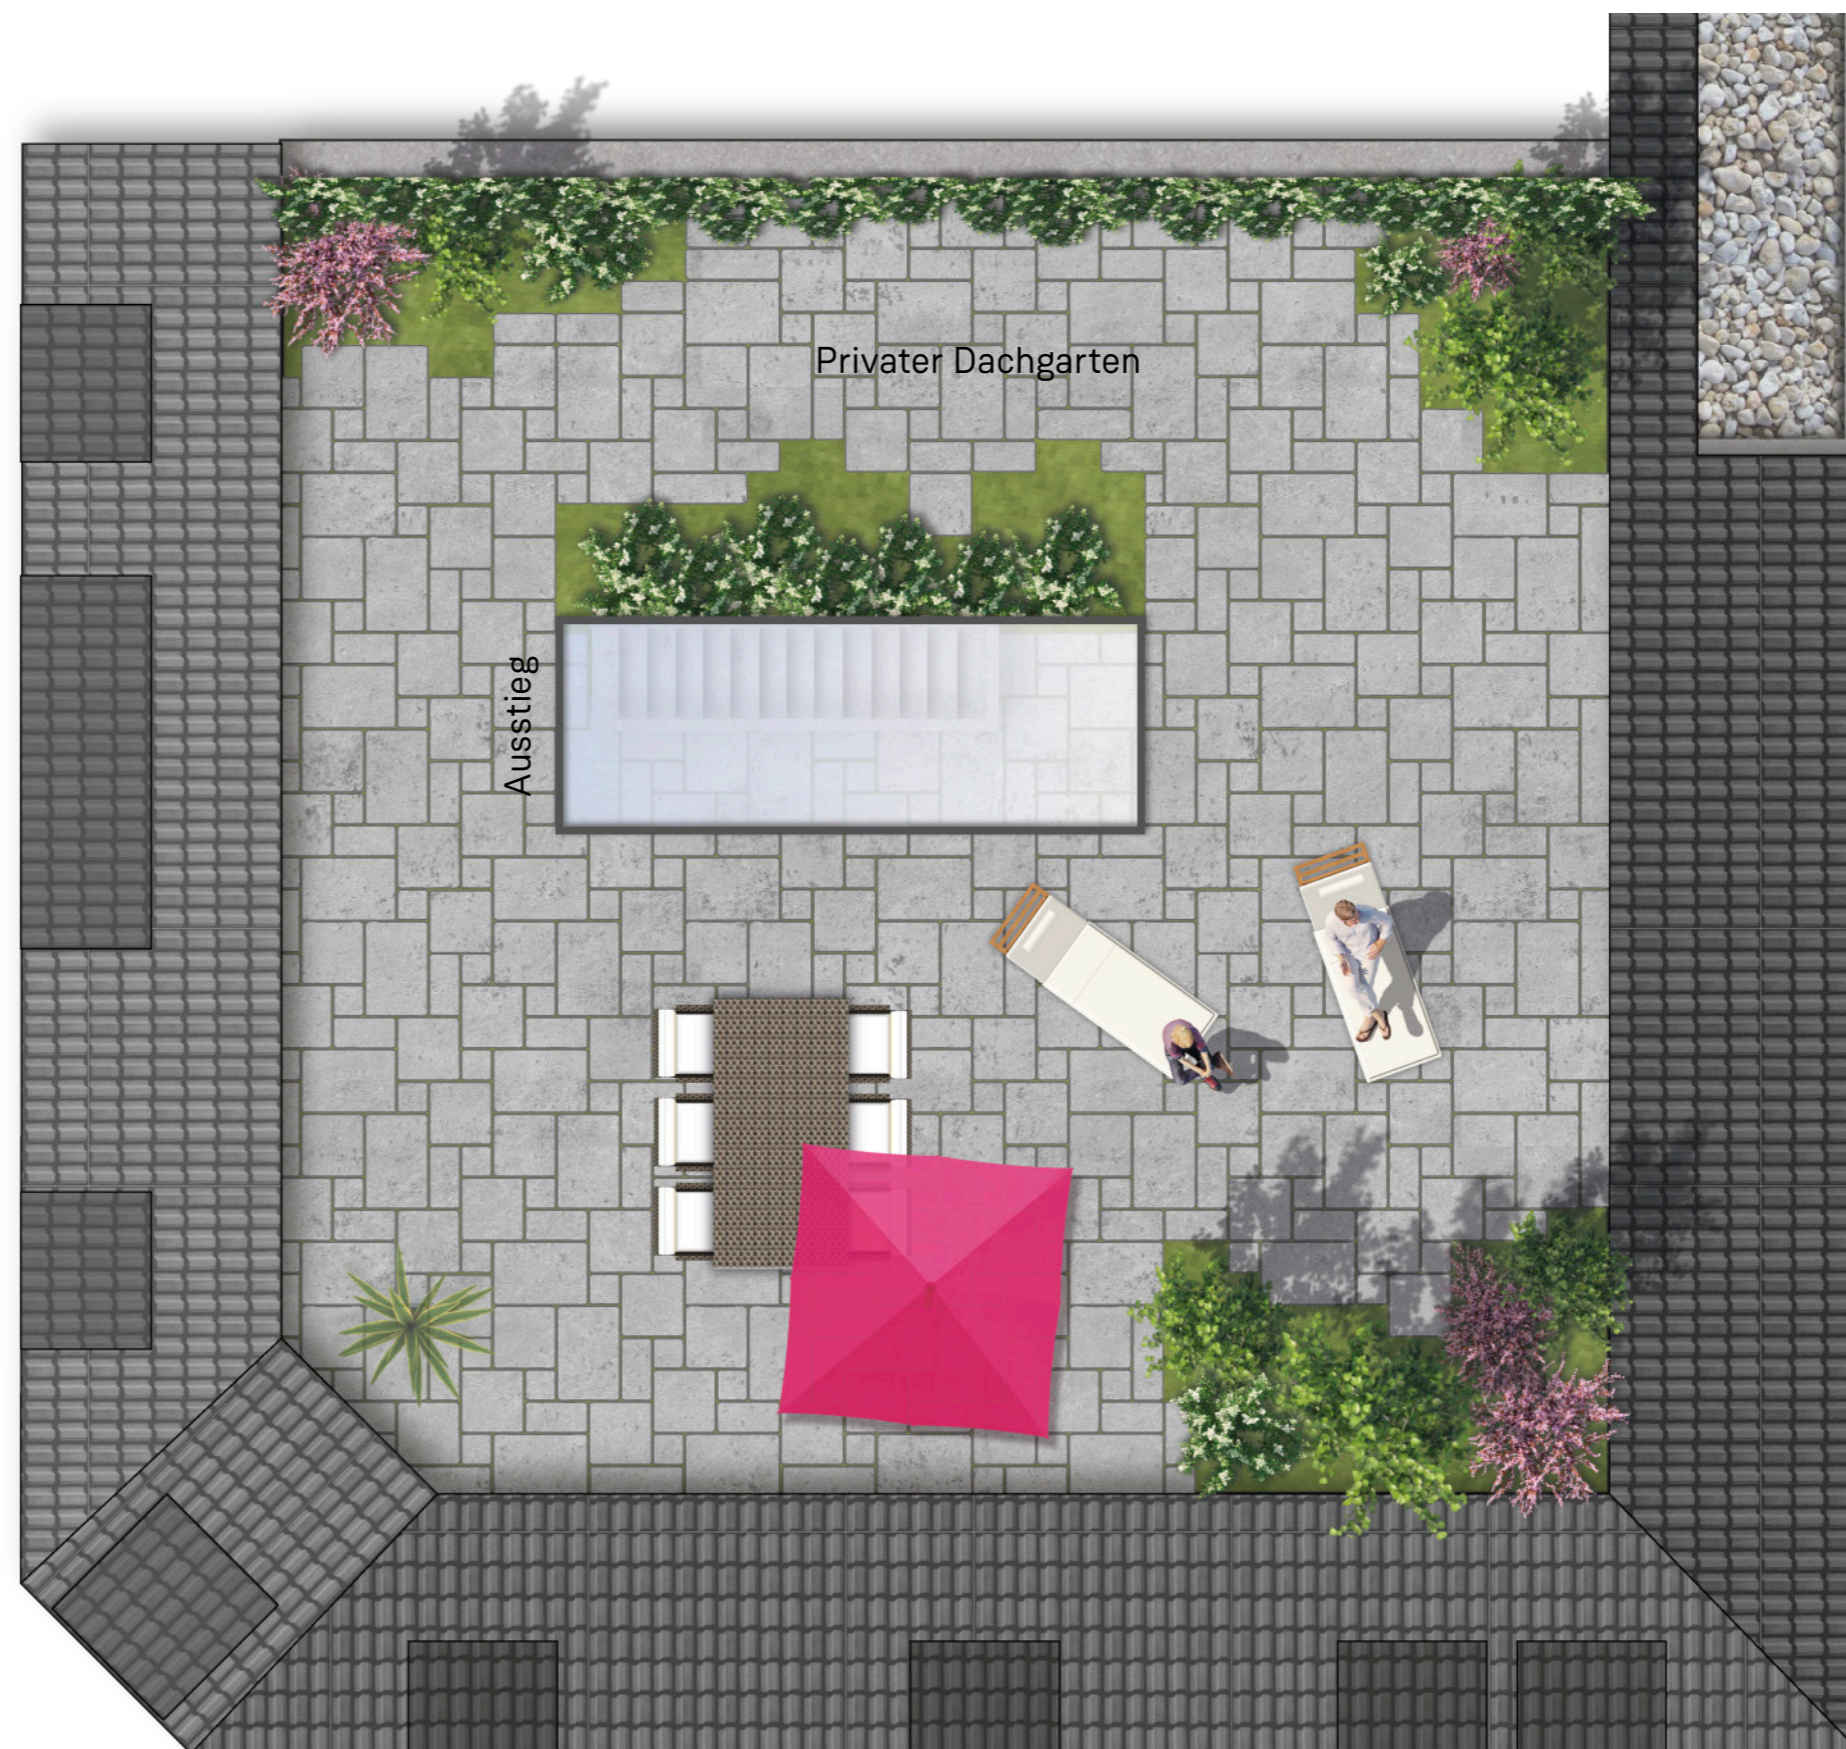

Unverbindliche Visualisierung

Maßstab 1:50

