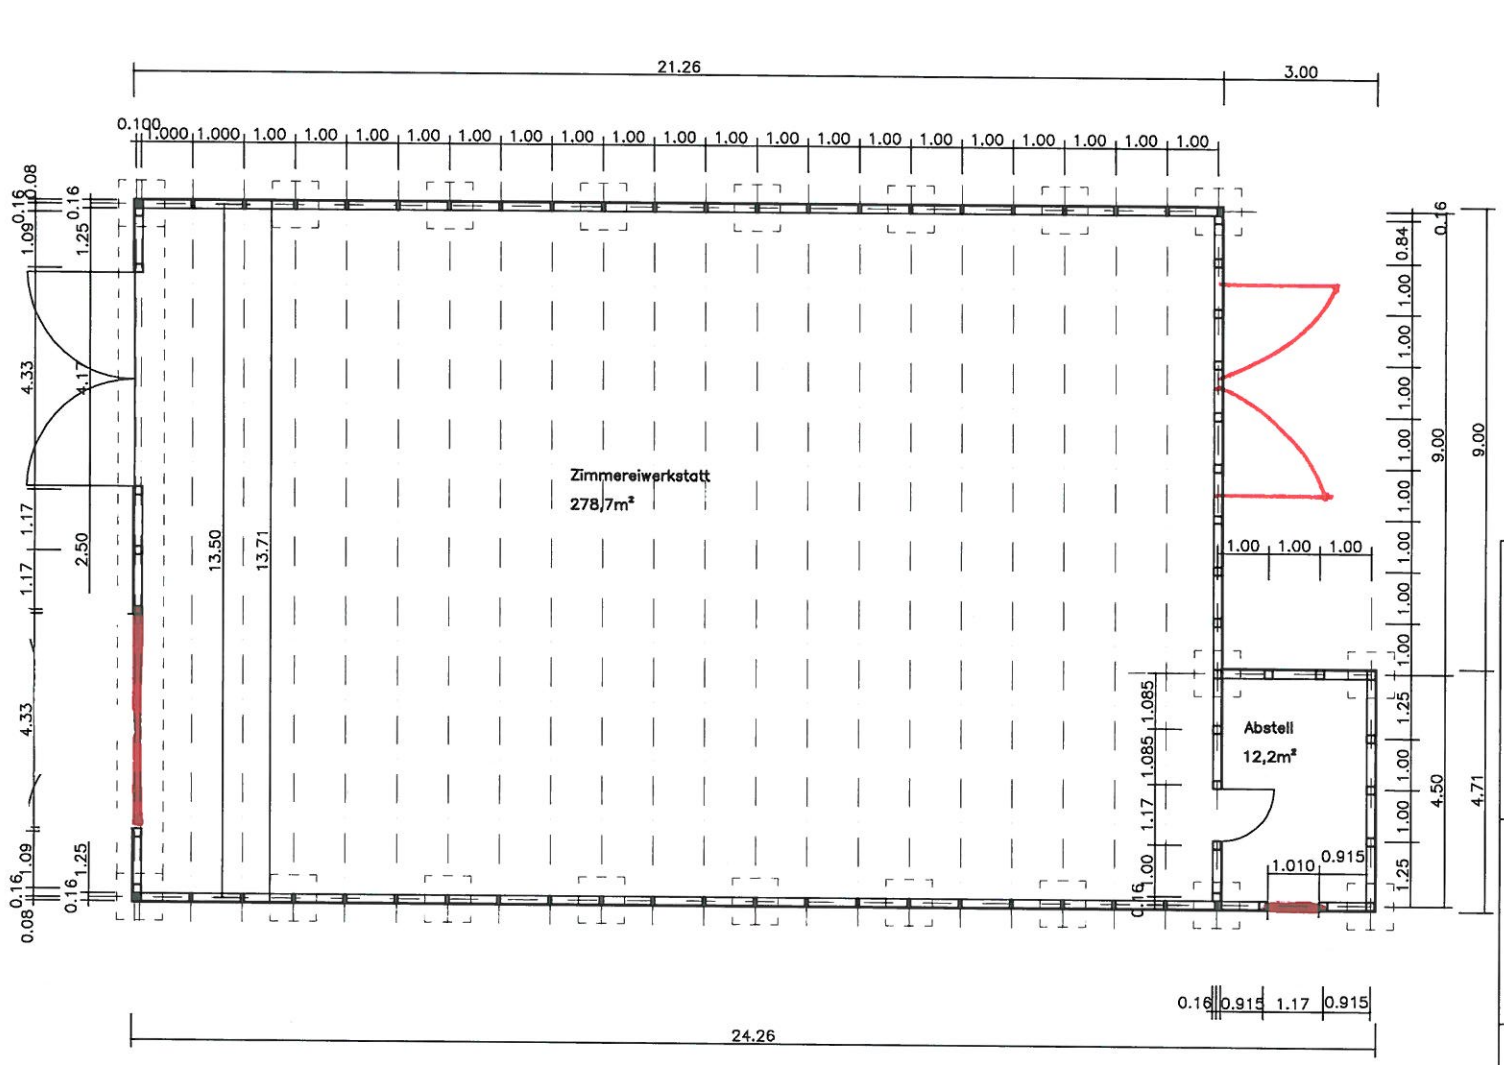

Planungsbüro Bähre

Gudrun Bähre Dipl.–Ing. (FH)
Gartenstraße 22
39517 Groß Schwarzlosen
Tel. 039361 51458 Fax. 039361 96769

Datum / Unterschrift

Bauherr

Zimmerei & Ausbau
Manfred Woelm

Schulstraße 14
39576 Stendal

Datum / Unterschrift

Projekt

Errichtung einer Zimmereiwerkstatt
Hoher Weg 8A
39576 Stendal

Darstellung

Grundriss
Stand 26.06.2014

Maßstab	Bl.–Nr.
1:100	3