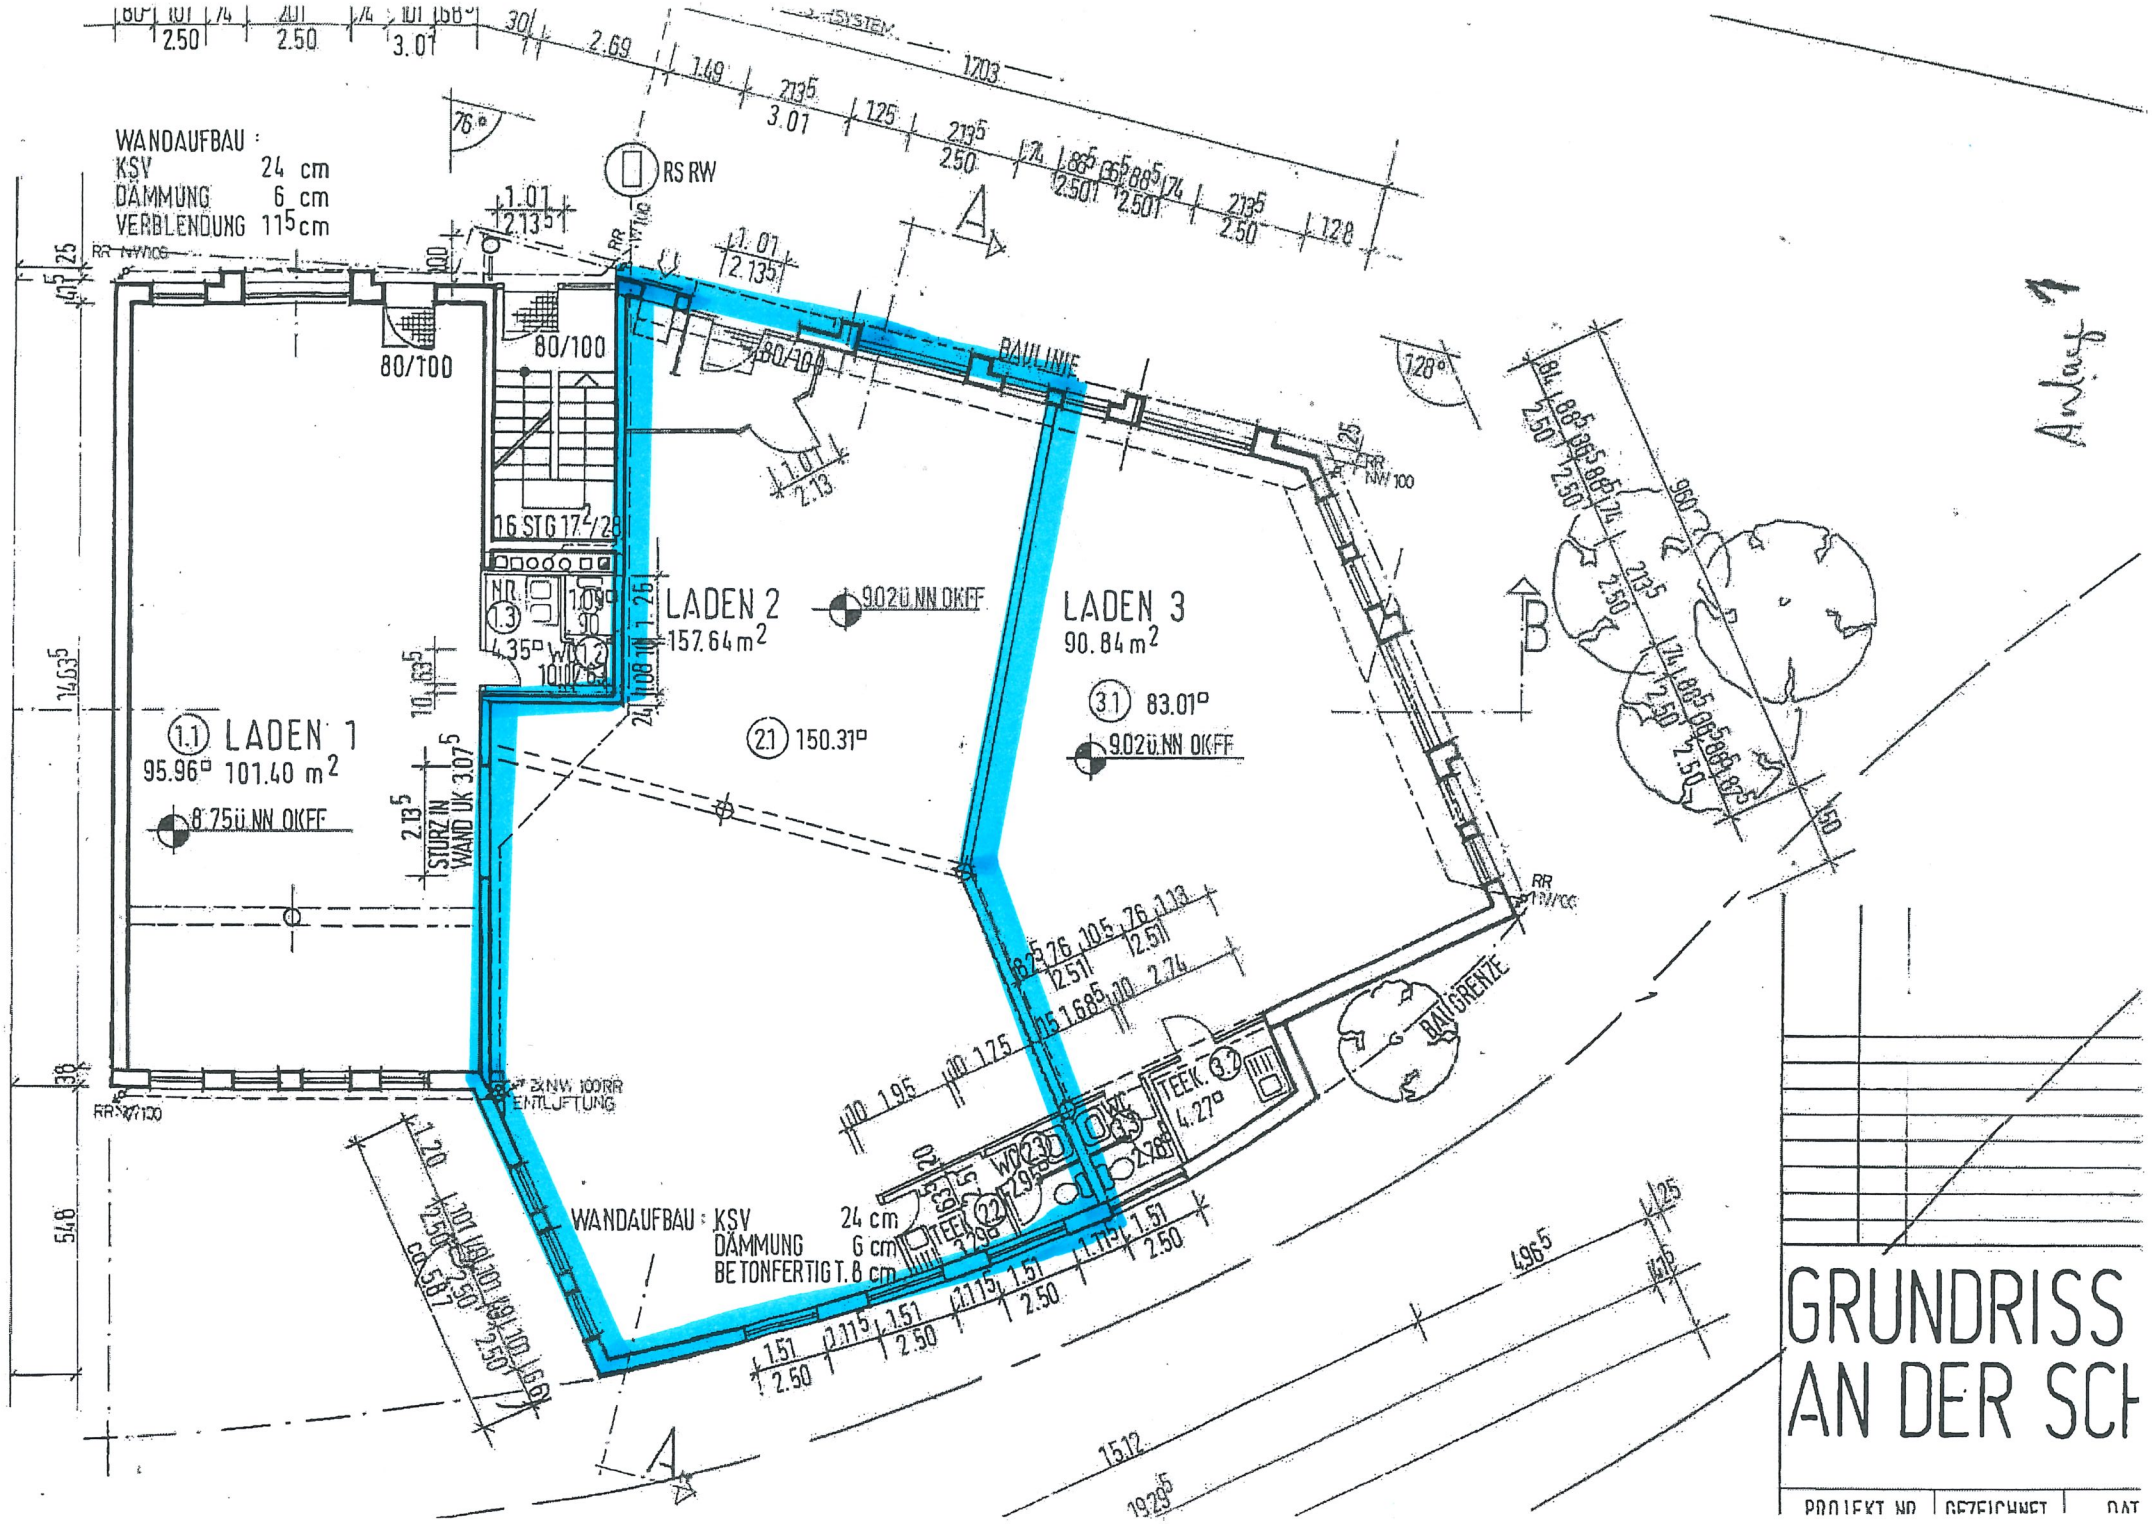
WANDAUFBAU :
KSV 24 cm
DÄMMUNG 6 cm
VERBLENDUNG 11.5 cm
RS RW
BAULINIE
BAUGRENZE
LADEN 1
95.96 m² 101.40 m²
8.75 ü.NN OKFF
LADEN 2
157.64 m²
9.02 ü.NN OKFF
LADEN 3
90.84 m²
83.01 m²
9.02 ü.NN OKFF
150.31 m²
16 STG 17/28
80/100
STURZ IN WAND UK 3.07.5
TEEK. 4.27 m²
WANDAUFBAU : KSV 24 cm
DÄMMUNG 6 cm
BETONFERTIGT. 8 cm
GRUNDRISS
AN DER SCH
PROJEKT NR
GEZEICHNET
DAT

Anlage 1