


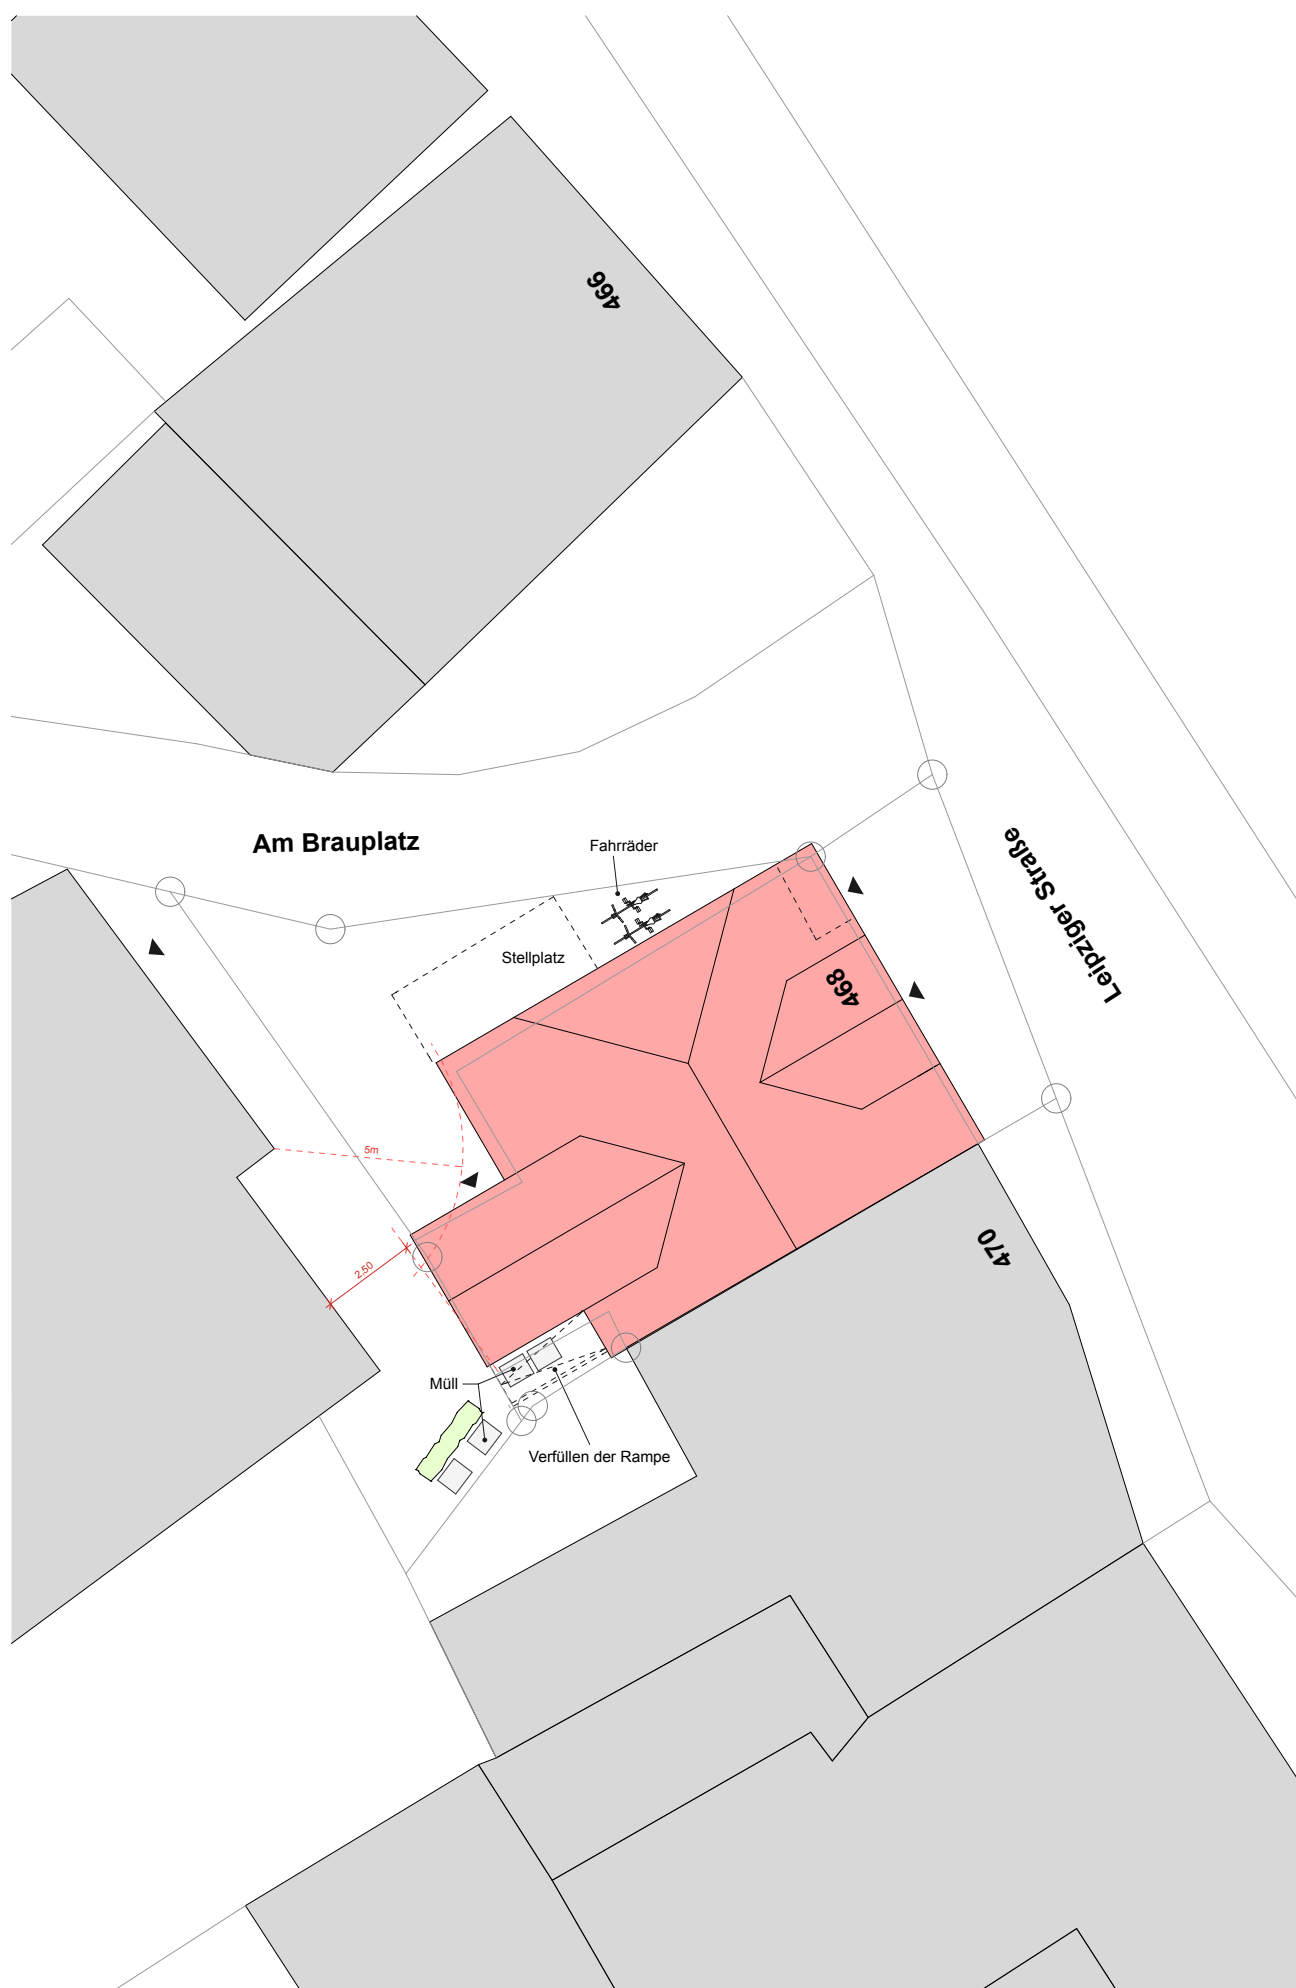

Architekt

foundation 5+ architekten BDA

Karhäuserstraße 7-9

34117 Kassel

Auftraggeber

bdks - Baunataler Diakonie Kassel e.V.

Kirchbaunaer Str. 19

34225 Baunatal

Leistungsphase

Maßstab

Blattgröße

Datum / gez.

Studie

1:200

A4

23.11.2018 / pw

Projekt

Leipziger Str. 468, Kaufungen

Planinhalt

Lageplan