

E 404874 m

N 5675078 m

### Auszug aus dem Geodatenportal

Projekt:

Datum:

09.10.2024

Maßstab:

1 : 1.000

Bearbeiter:


Gast



## MÄRKISCHER KREIS

Der Landrat  
Heedfelder Straße 45  
58509 Lüdenscheid

Für amtliche Auszüge wenden Sie sich bitte an die Katasterbehörde des Märkischen Kreises.  
© Märkischer Kreis

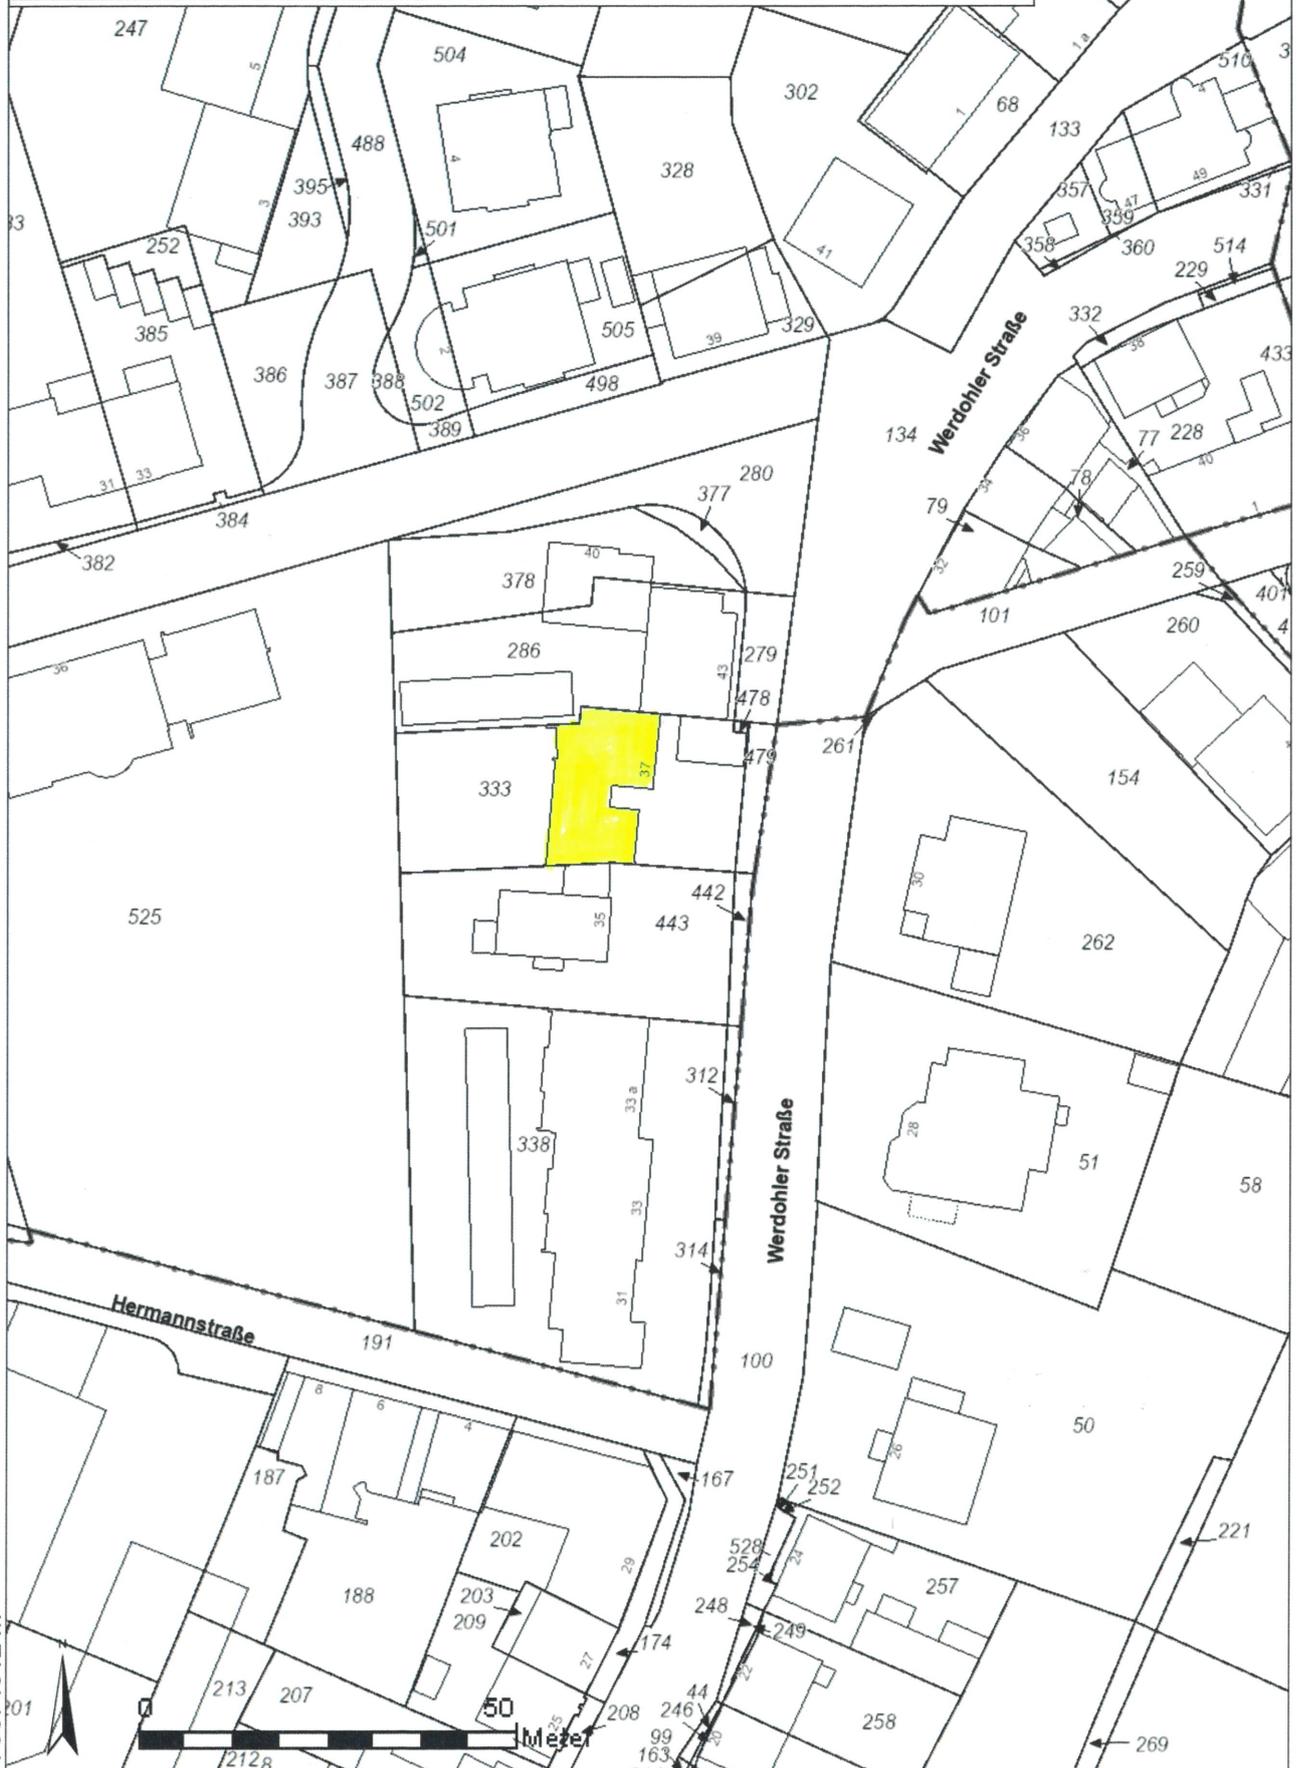

N 5674812 m

E 404705 m