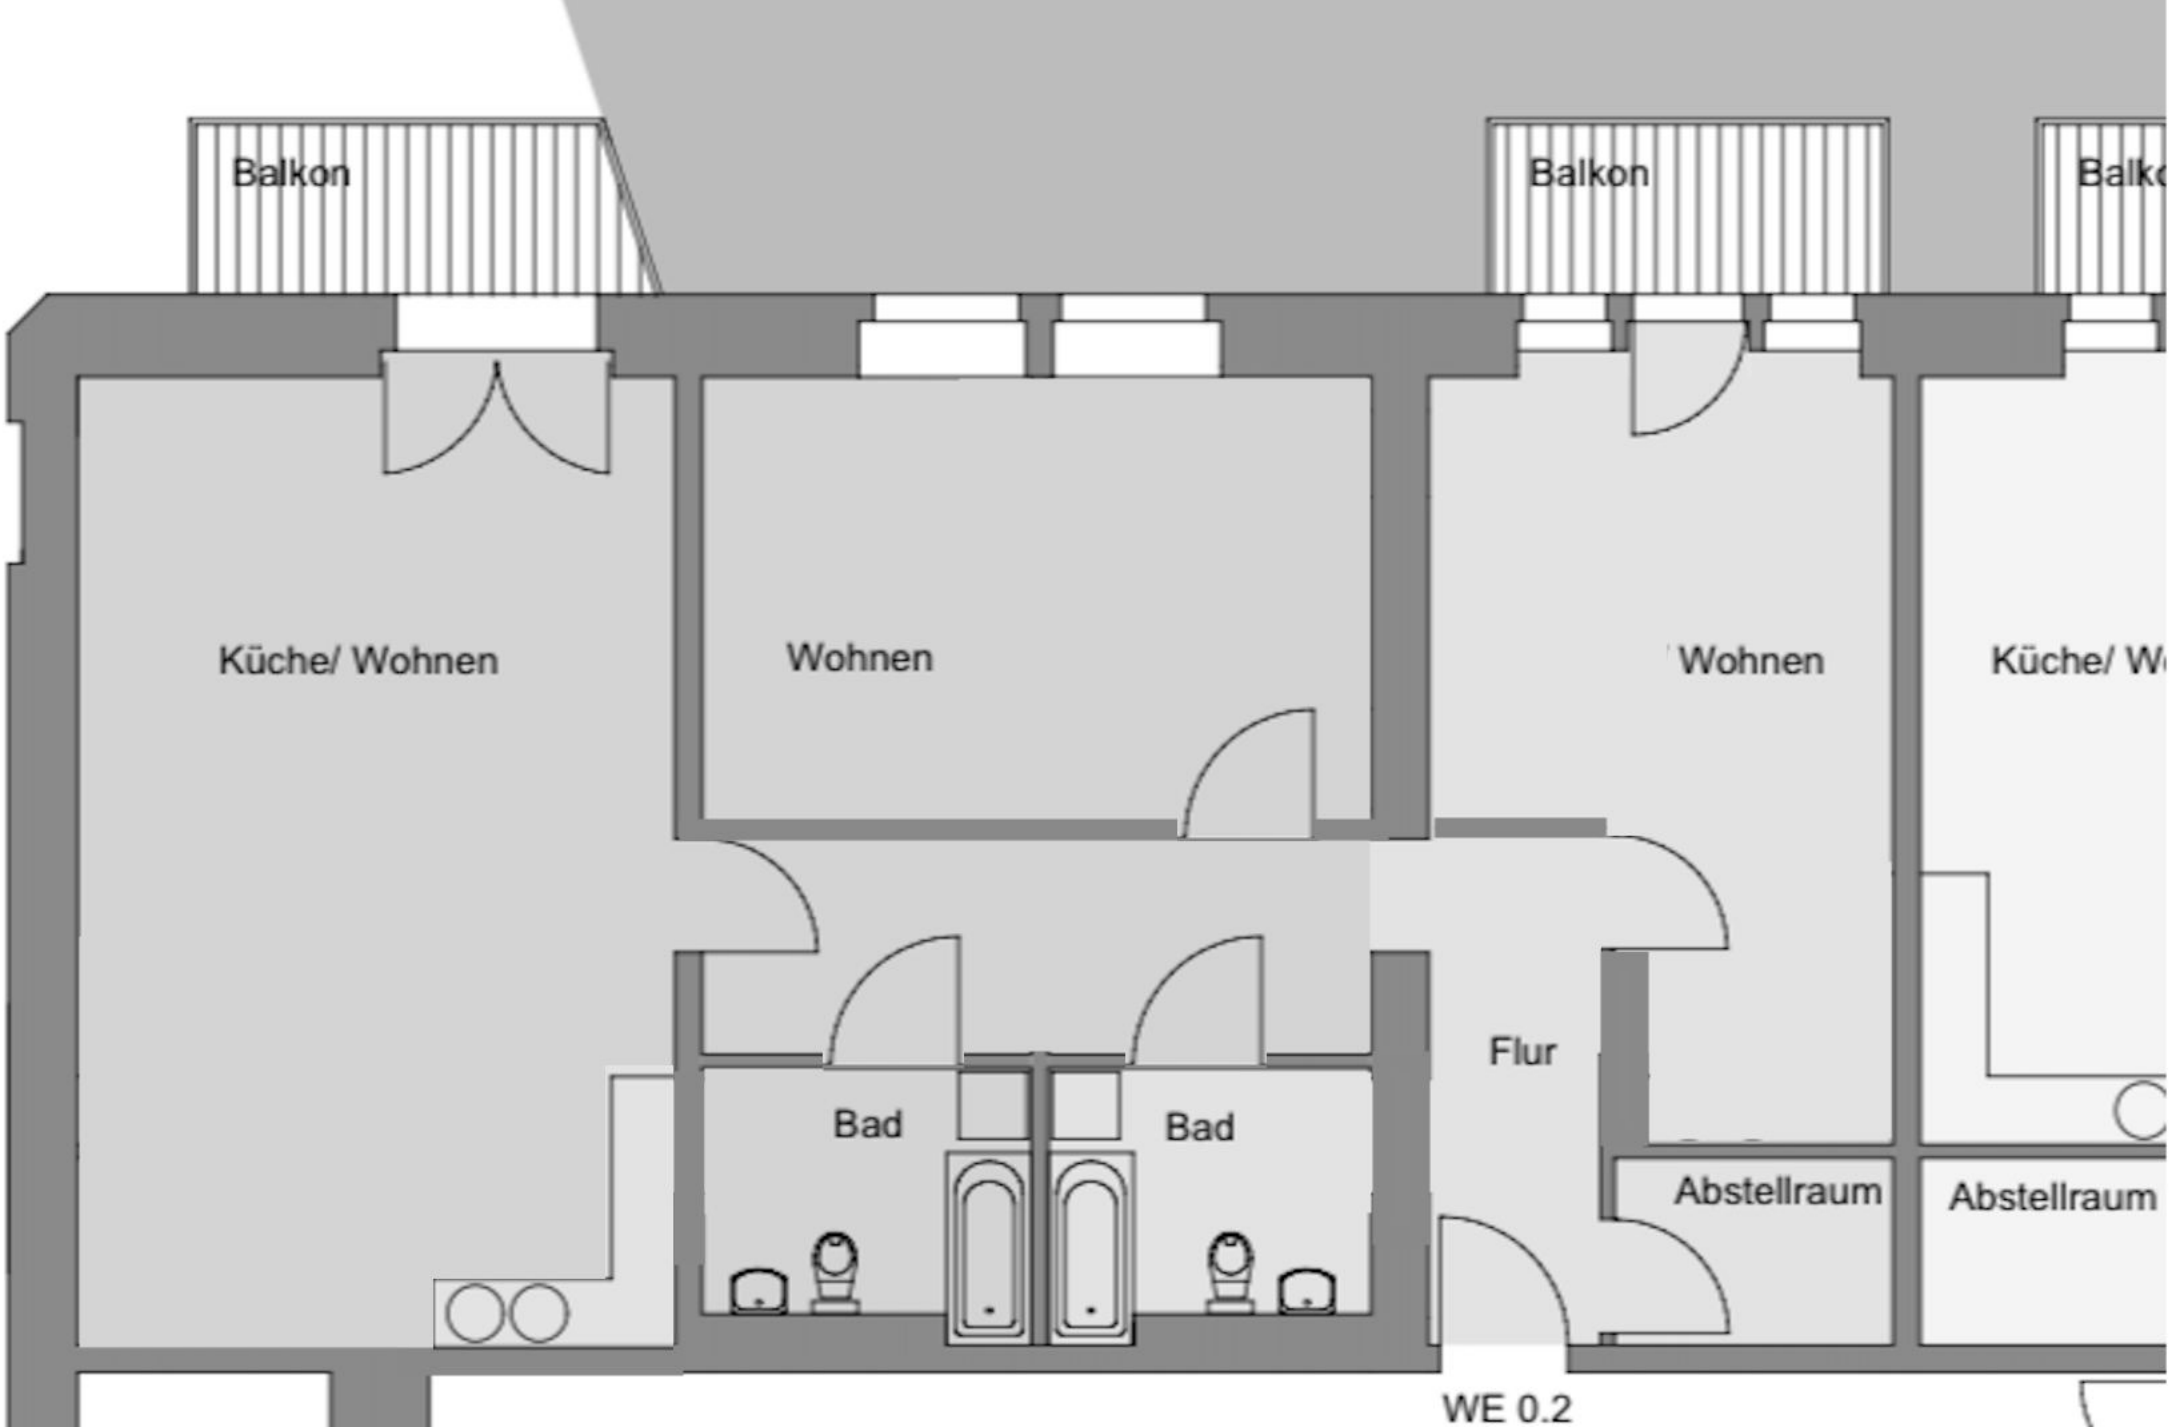
Balkon
Balkon
Balk
Küche/ Wohnen
Wohnen
Wohnen
Küche/ W
Flur
Bad
Bad
Abstellraum
Abstellraum
WE 0.2