


Grundriss Erdgeschoss

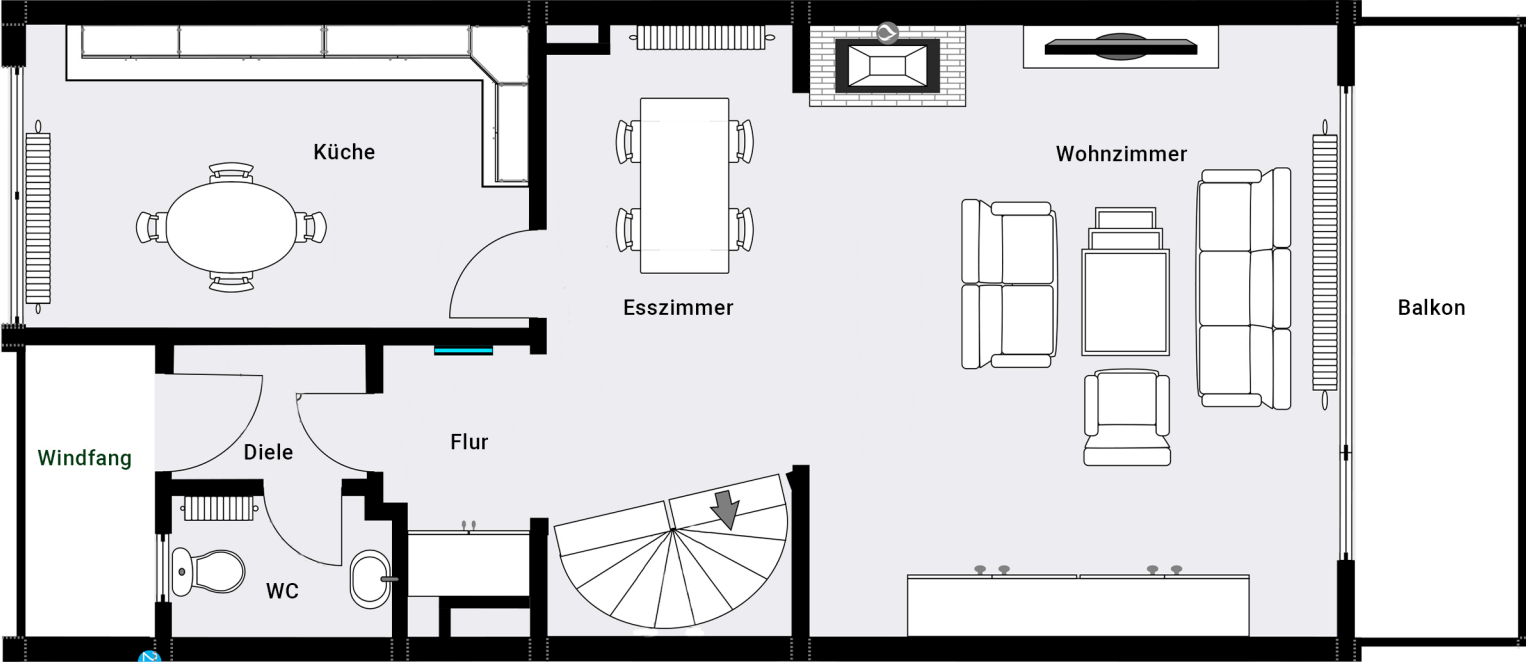

Grundriss ist nicht maßstabsgerecht.

Alle Angaben ohne Gewähr.

