


Strassenansicht

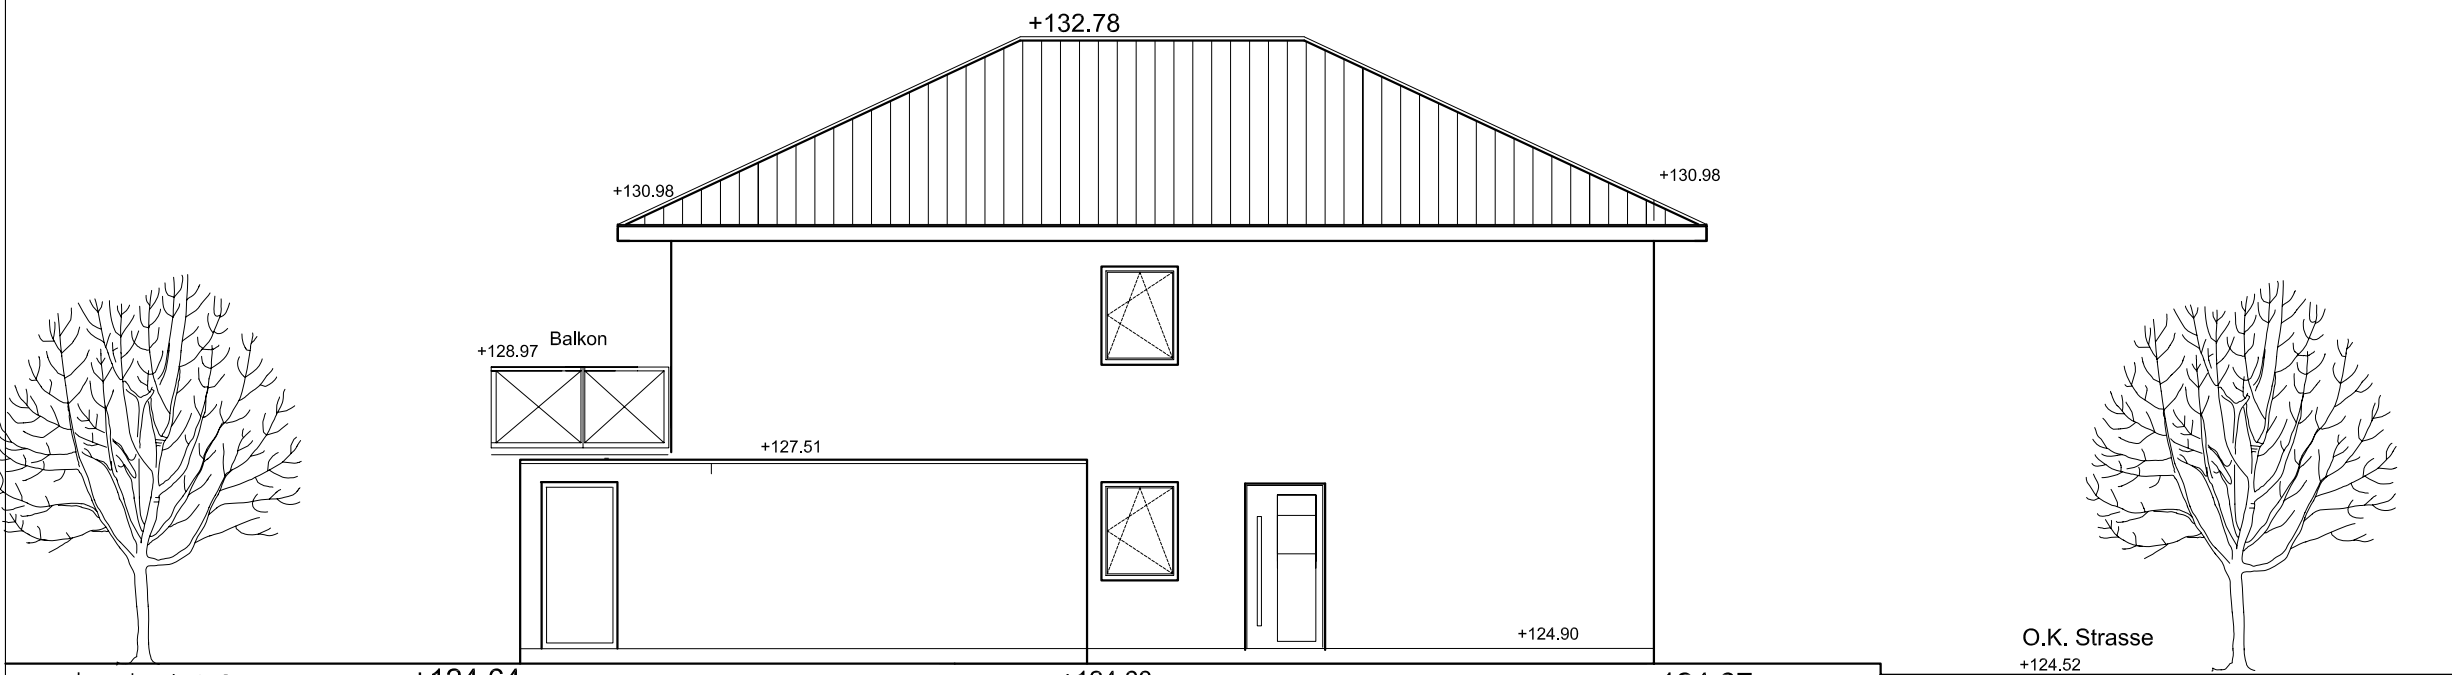

Seitenansicht

Neubau eines Zweifamilienhauses mit Garage,  
52531 Übach-Palenberg, Arminusweg 1

Bauvorhaben

Architekturbüro DIPL.-ING. Wolfgang Gibbels  
Sachverständiger für Schall- und Wärmeschutz  
52134 Herzogenrath  
Kettelerstrasse 10  
Tel. 02406/97160  
Fax: 02406/97160

Bauherr Nadine Gier-Reinartz und Thomas Reinartz, Flößer Pfad 11  
52531 Übach-Palenberg

Bauteil ANSICHTEN

7.6.2023  
Datum

Projekt Nr.

Bauherr

5  
Plan Nr.

1:100  
Maßstab

