


EHP - SANKT AUGUSTIN

Sankt Augustin - Niederpleis
Alte Marktstraße

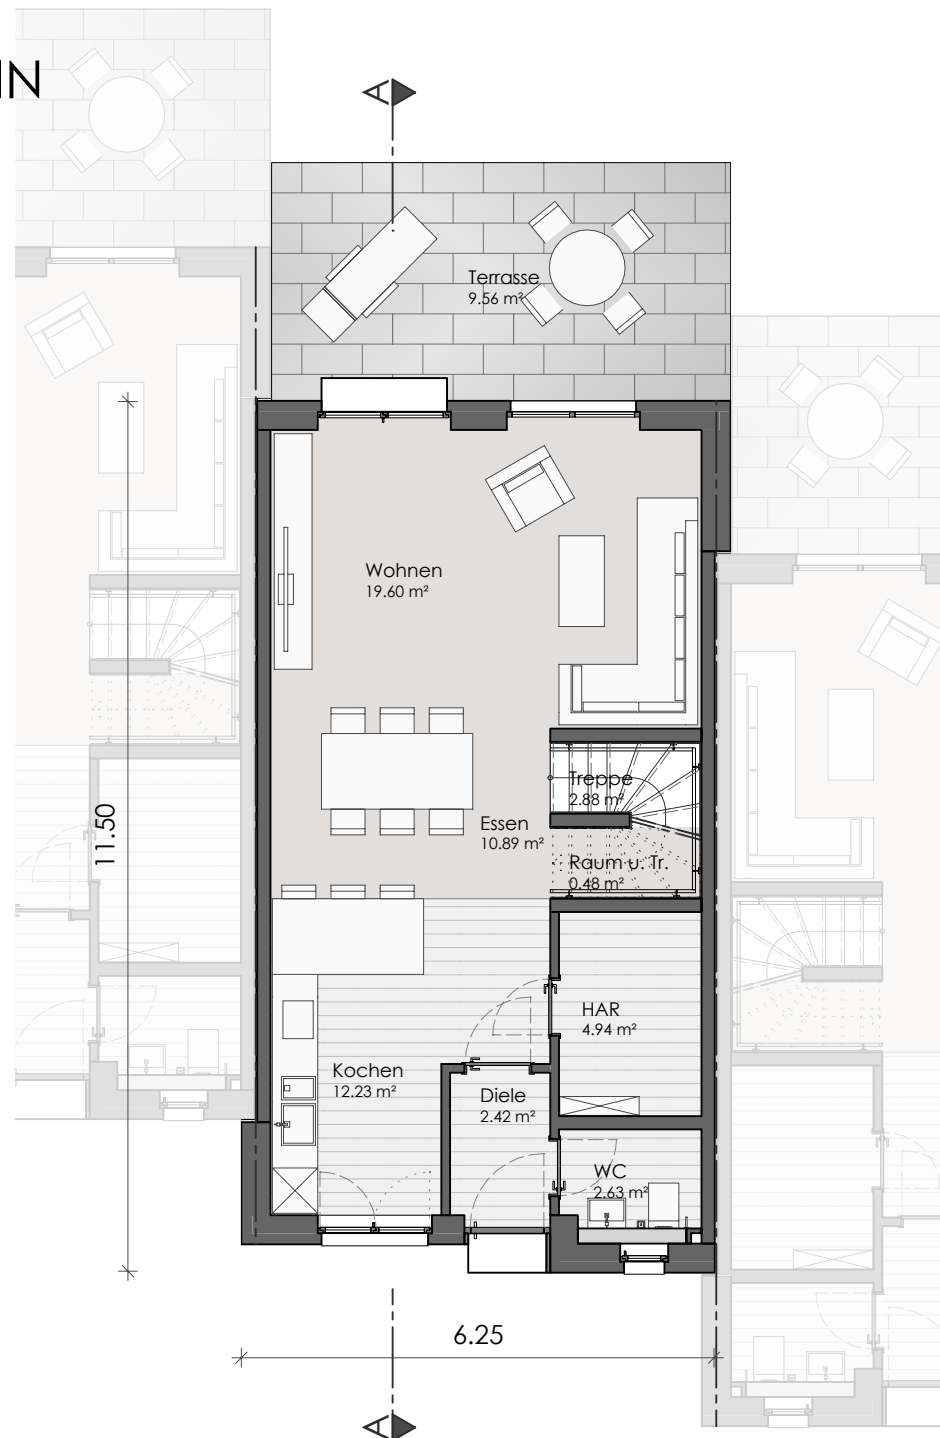

Darstellung Beispielhaft - Tatsächliche Ausführung erfolgt nach Statik, Schall- & Wärmeschutznachweis

0 1 2 3 4 5m
M 1:100 DIN A4


Darstellung Beispielhaft - Tatsächliche Ausführung erfolgt nach Statik, Schall- & Wärmeschutznachweis

Erdgeschoss
Tectum 140 - Mitte

EHP - SANKT AUGUSTIN

Sankt Augustin - Niederpleis

Alte Marktstraße

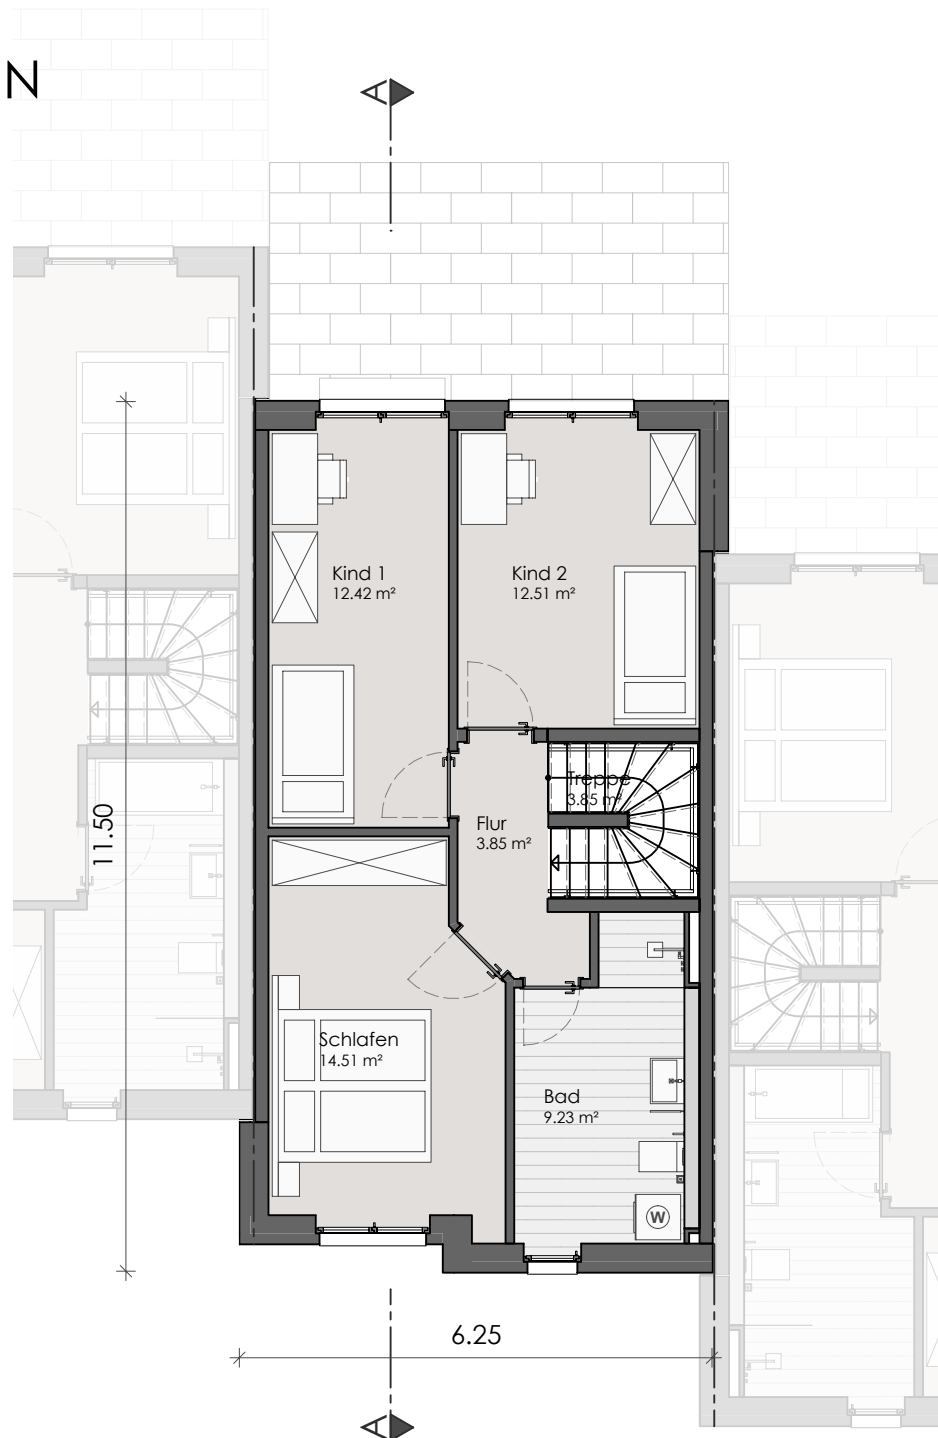

Darstellung Beispielhaft - Tatsächliche Ausführung erfolgt nach Statik, Schall- & Wärmeschutznachweis


0 1 2 3 4 5m
M 1:100 DIN A4

Darstellung Beispielhaft - Tatsächliche Ausführung erfolgt nach Statik, Schall- & Wärmeschutznachweis


Obergeschoss
Tectum 140 - Mitte

EHP - SANKT AUGUSTIN

Sankt Augustin - Niederpleis
Alte Marktstraße

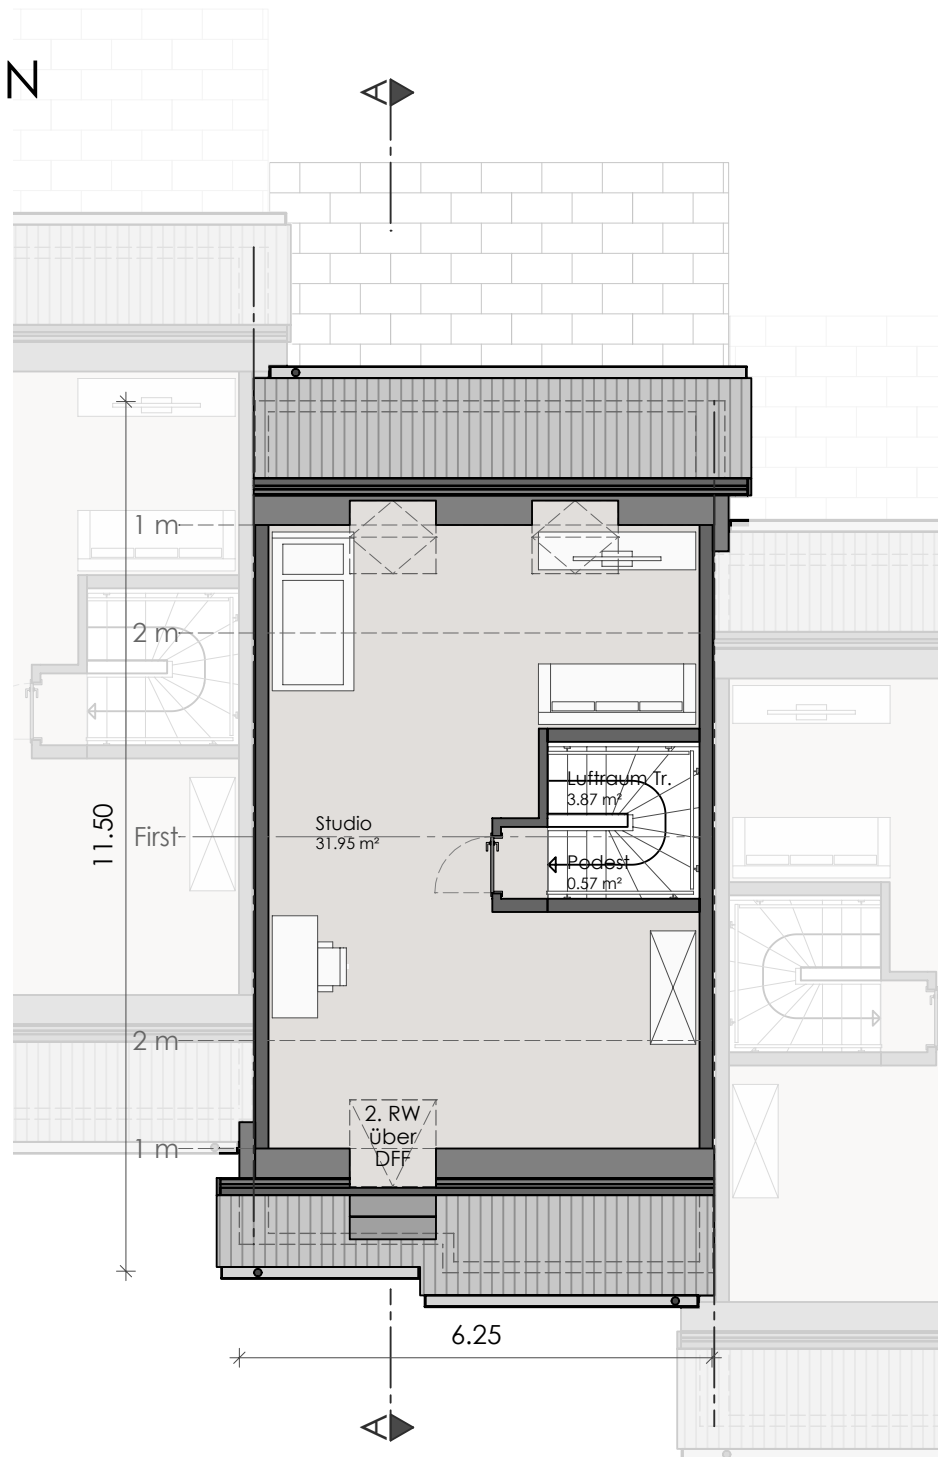

Darstellung Beispielhaft - Tatsächliche Ausführung erfolgt nach Statik, Schall- & Wärmeschutznachweis

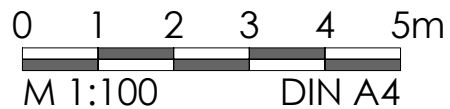

Darstellung Beispielhaft - Tatsächliche Ausführung erfolgt nach Statik, Schall- & Wärmeschutznachweis

Dachgeschoss
Tectum 140 - Mitte