



# Ausgangsplan Grundriss Nebengelass - EG

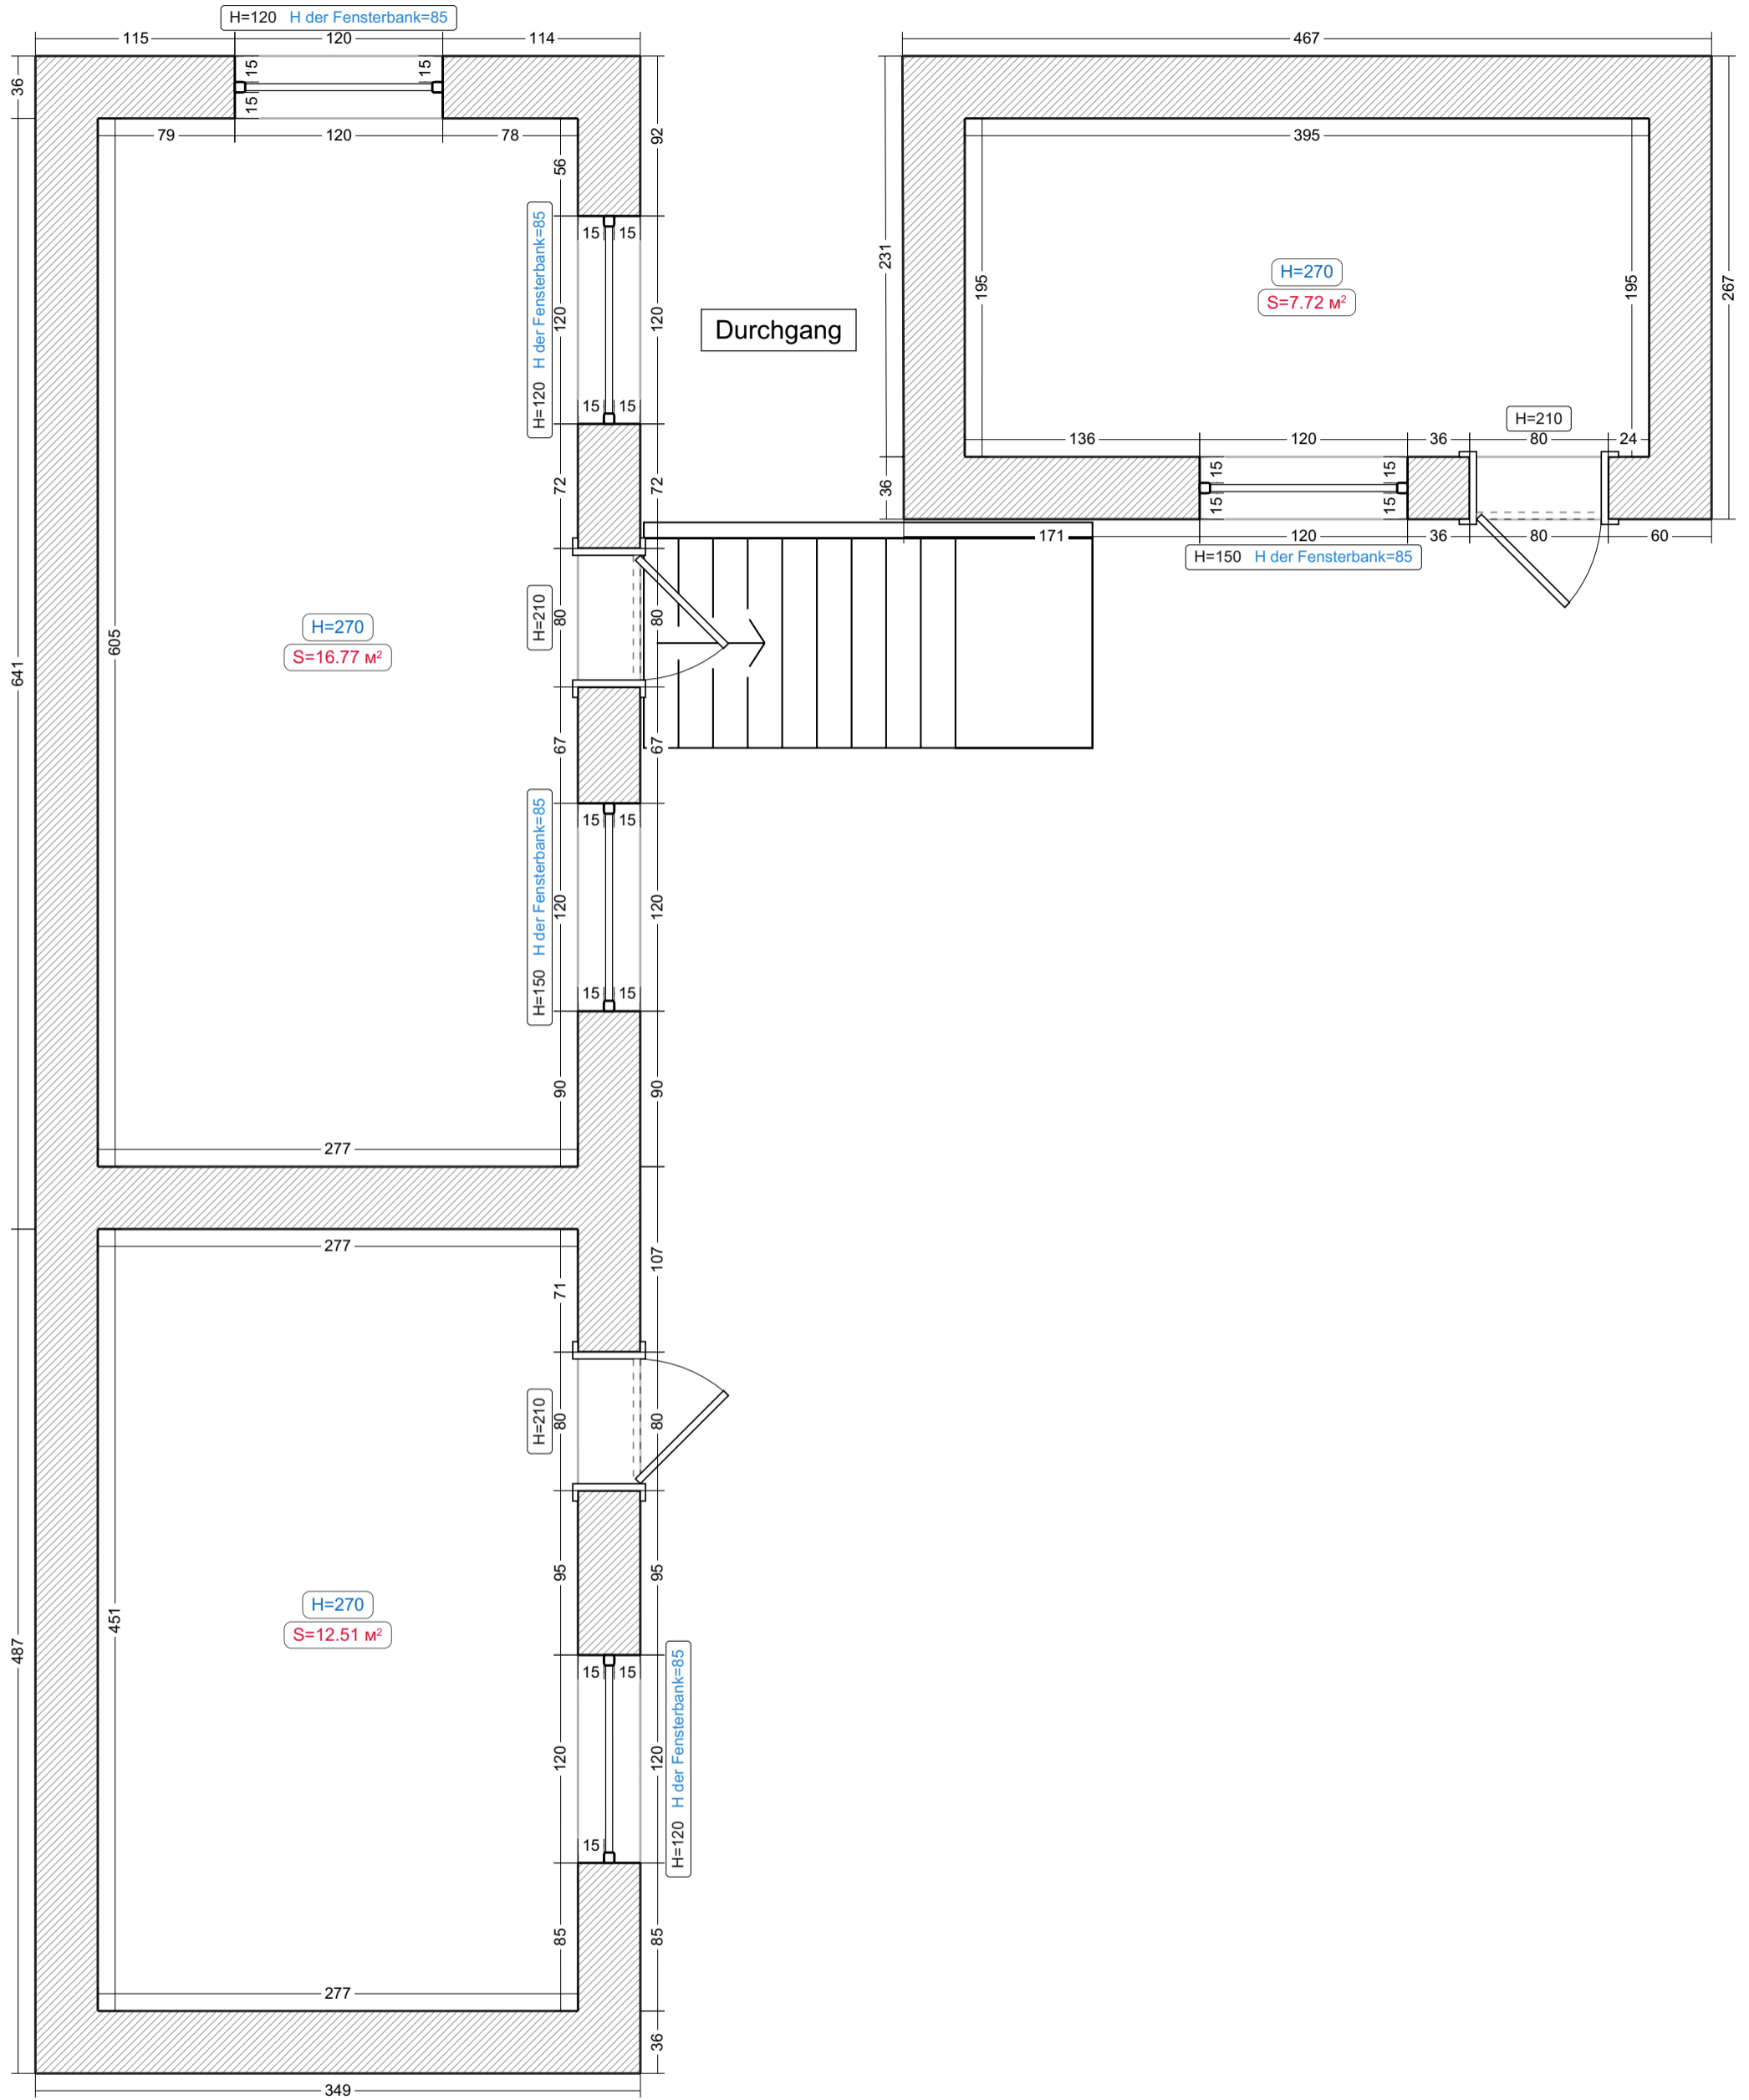

Legende:

 Bestehende Mauer