
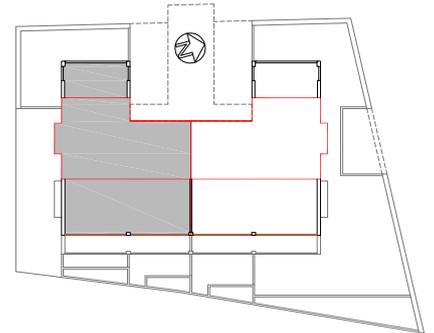


Proyecto de 8 viviendas de 1, 2 y 3
dormitorios con plazas de garaje y trastero
PLANTA SEGUNDA vivienda B (DÚPLEX)

SUPERFICIE ÚTIL Total Plano = 95,90m²
 SUPERFICIE ÚTIL (según decreto 218/2005) = 105,50
 SUPERFICIE CONSTRUIDA CERRADA = 142,90m²

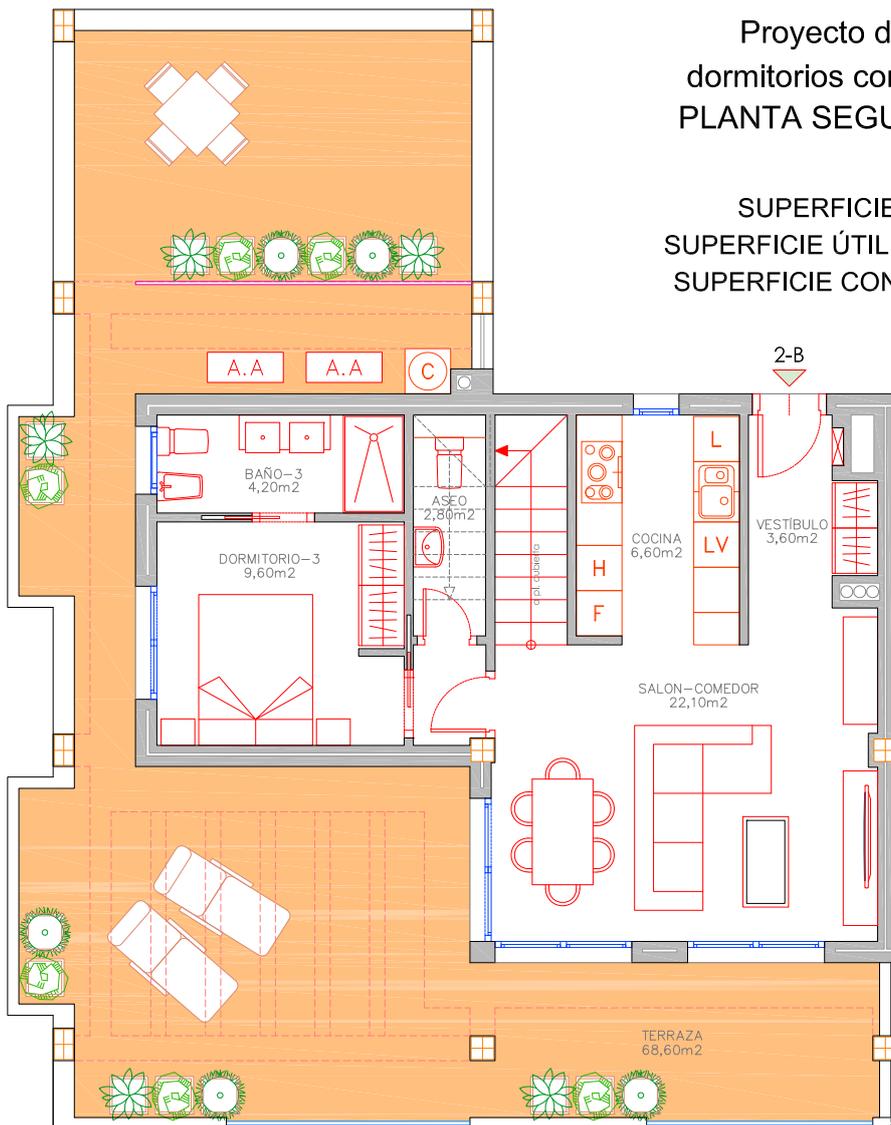

ESCALA 1:100