


## NAGILLERGASSE 75+79

Innsbruck

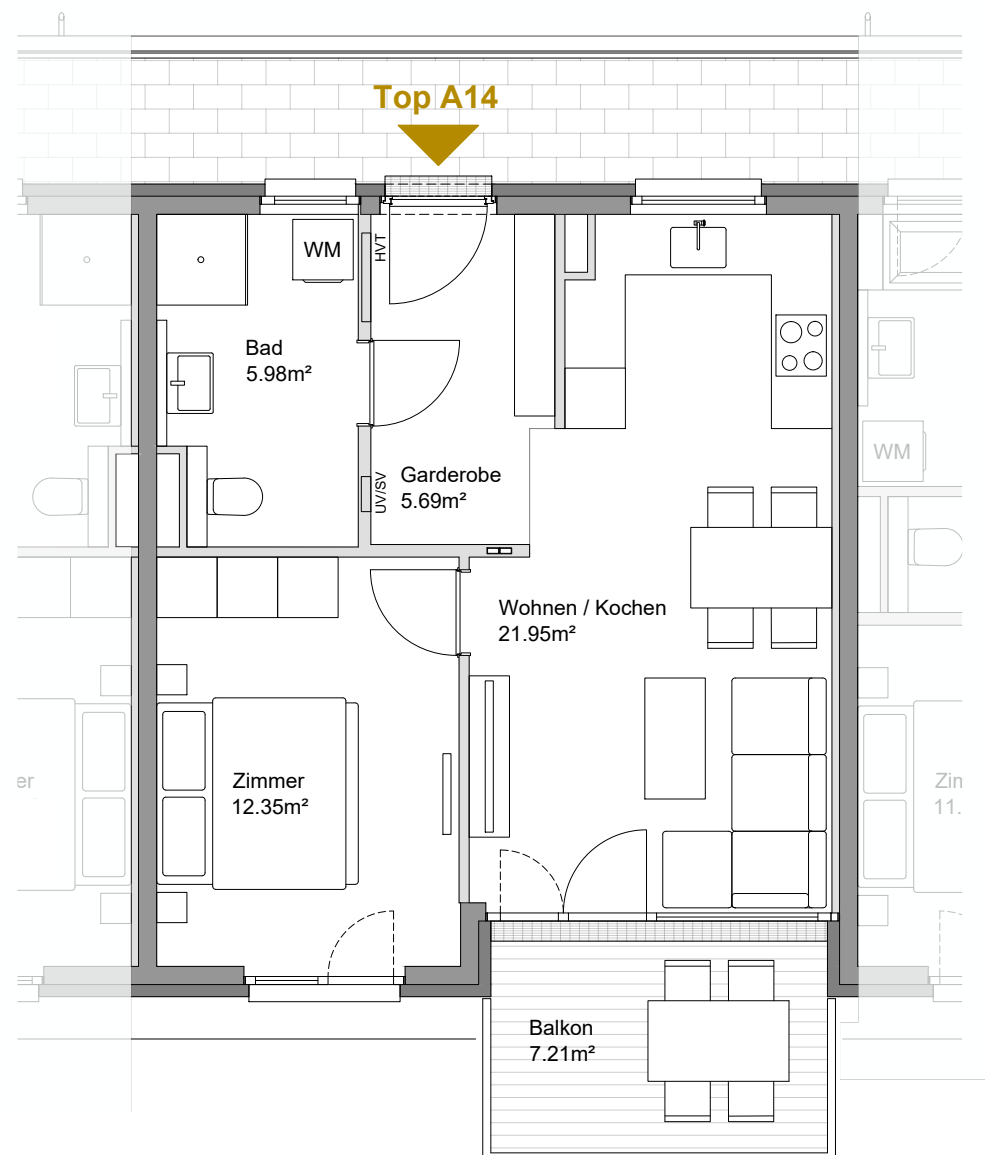

### Top A14 2. Obergeschoss

Wohnen / Kochen	21.95 m <sup>2</sup>
Zimmer	12.35 m <sup>2</sup>
Garderobe	5.69 m <sup>2</sup>
Bad	5.98 m <sup>2</sup>

---

**Wohnnutzfläche** **45.97 m<sup>2</sup>**

Balkon	7.21 m <sup>2</sup>
Kellerabteil	3.01 m <sup>2</sup>



Massstab M 1:75

Alle Maße sind Rohbaumaße. Maßtoleranzen bis zu +/-3% möglich.  
Für Möblierung Naturmaße nehmen. Die Möblierung ist im Preis nicht  
enthalten. Artikel und Preisabweichungen sowie Irrtum und Druckfehler  
vorbehalten. Stand März 2022

