

14. März 2014

Bauvorhaben: geänderter Antrag


Neubau von 2 Doppelhäuser
mit einem Anschlußraum und

4 Stellplätzen

statt
3 Häusern
nebst 1 Stück Anschlußraum
und 3 Carports

Bauort:
24975 Maasbüll, Dorfstraße 2

Grundstückseigentümer und Bauherren:

 

Blatt 1a – Nachtrag

Lageplan M 1:250

Stellplätze-Gehwege-Terrassen

Entwässerung


24. APR. 2014


Architekt:
Sibbern A. Sönnichsen - Freier Architekt BDB
Hildebrandstr. 11 24944 Flensburg
Tel.: 0461 39303 E-Mail: sas@am-apfelhof.de

Die Bauherren: Der Architekt:

24944 Flensburg, den 15. Februar 2014

geä. 10. März 2014
" 20. März 2014

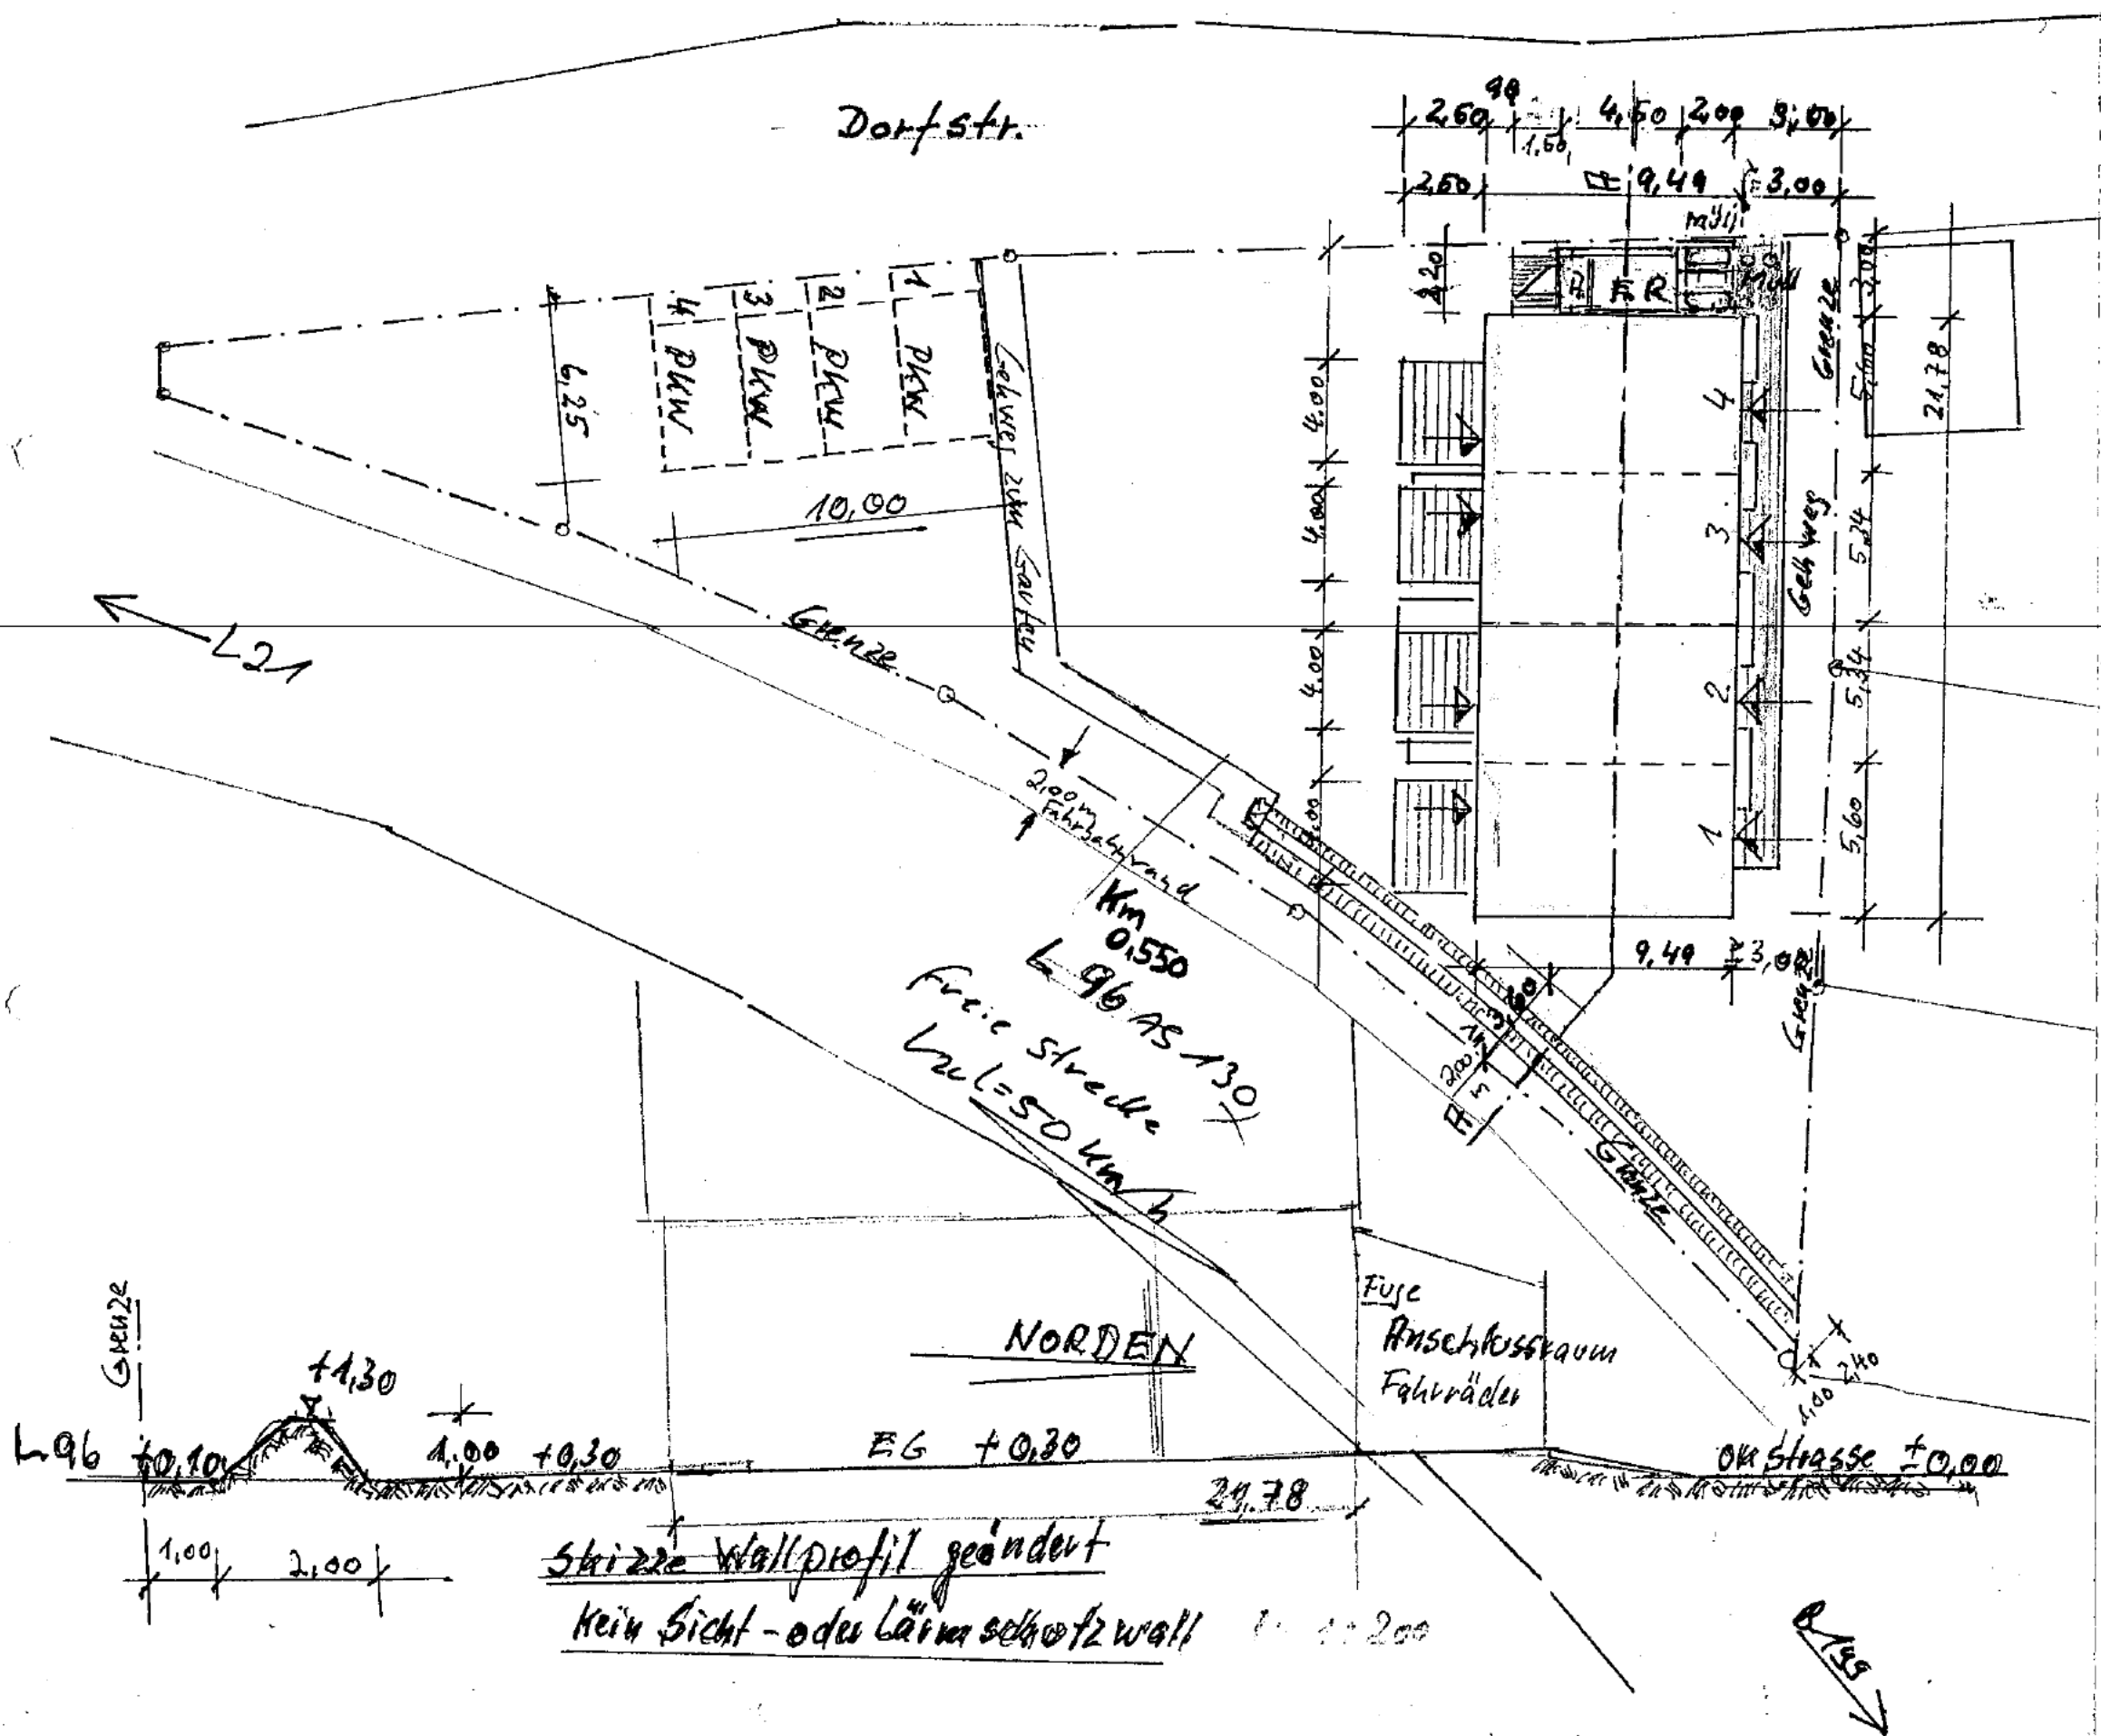

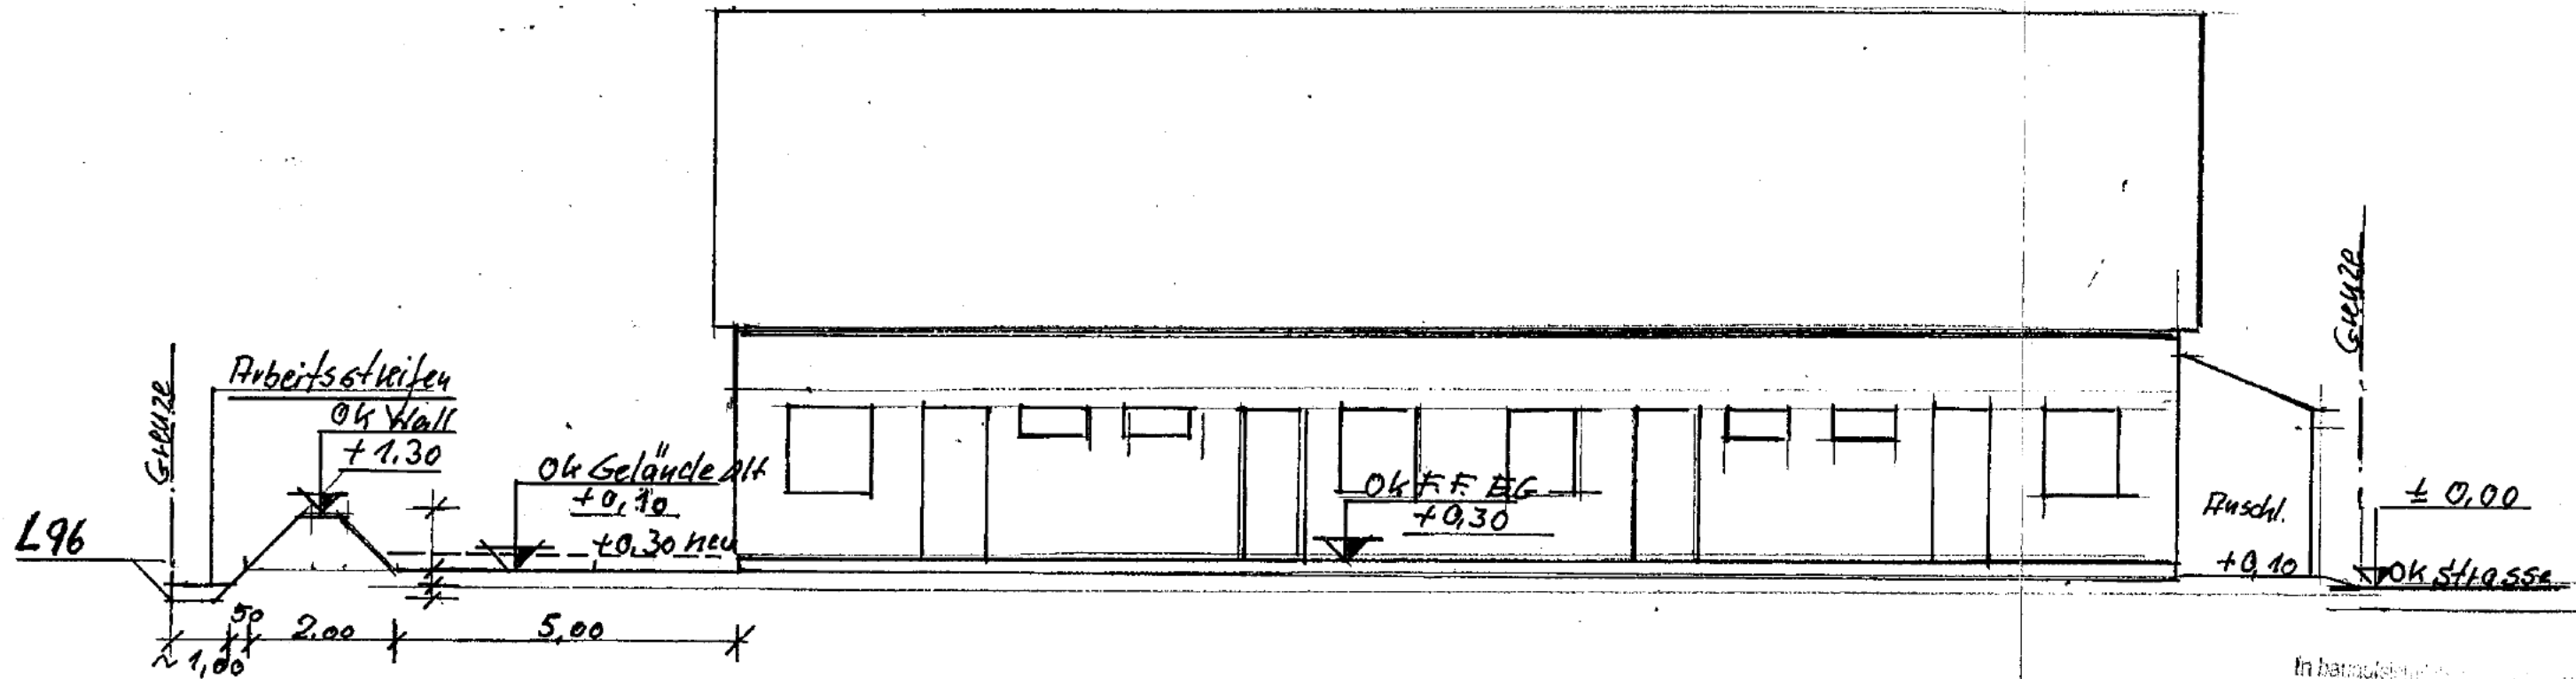


In handgezeichnetem Maßstab
gezeichnet
24. APR. 2014

Neu: Antrag zum Bau von 2 Doppelhäuser +
1 Anschlussraum + 4 PKW-Einstellplätze
AZ.: 1/068 016 2/3

Hier; Schnitt Wall-Gelände -Gebäude
/Schnitt-Ansicht -Dorfstr.

M 1:100 Blatt 1 B

Bauherr:

 

Der Bauherr

Der Architekt

24944 Flensburg, den 20.03.2014

24944 Flensburg, den 15. Februar 2014
exp.: 20. März 2014

Bauvorhaben: geänderter Antrag

**Neubau von 2 Doppelhäuser
mit einem Anschlußraum und****4 Stellplätzen**statt
3 Häusern
nebst 1 Stück Anschlußraum
und 3 Carports**Bauort:
24975 Maasbüll, Dorfstraße 2**

Grundstückseigentümer und Bauherren:


**Blatt 3 - Nachtrag
Grundriss Dachgeschoss M 1:100**Architekt:
Sibbern A. Sönnichsen - Freier Architekt BDB
Hildebrandstr. 11 24944 Flensburg
Tel.: 0461 39303 E-Mail: sas@am-apfelhof.de

Die Bauherren:

Der Architekt:

.....

.....

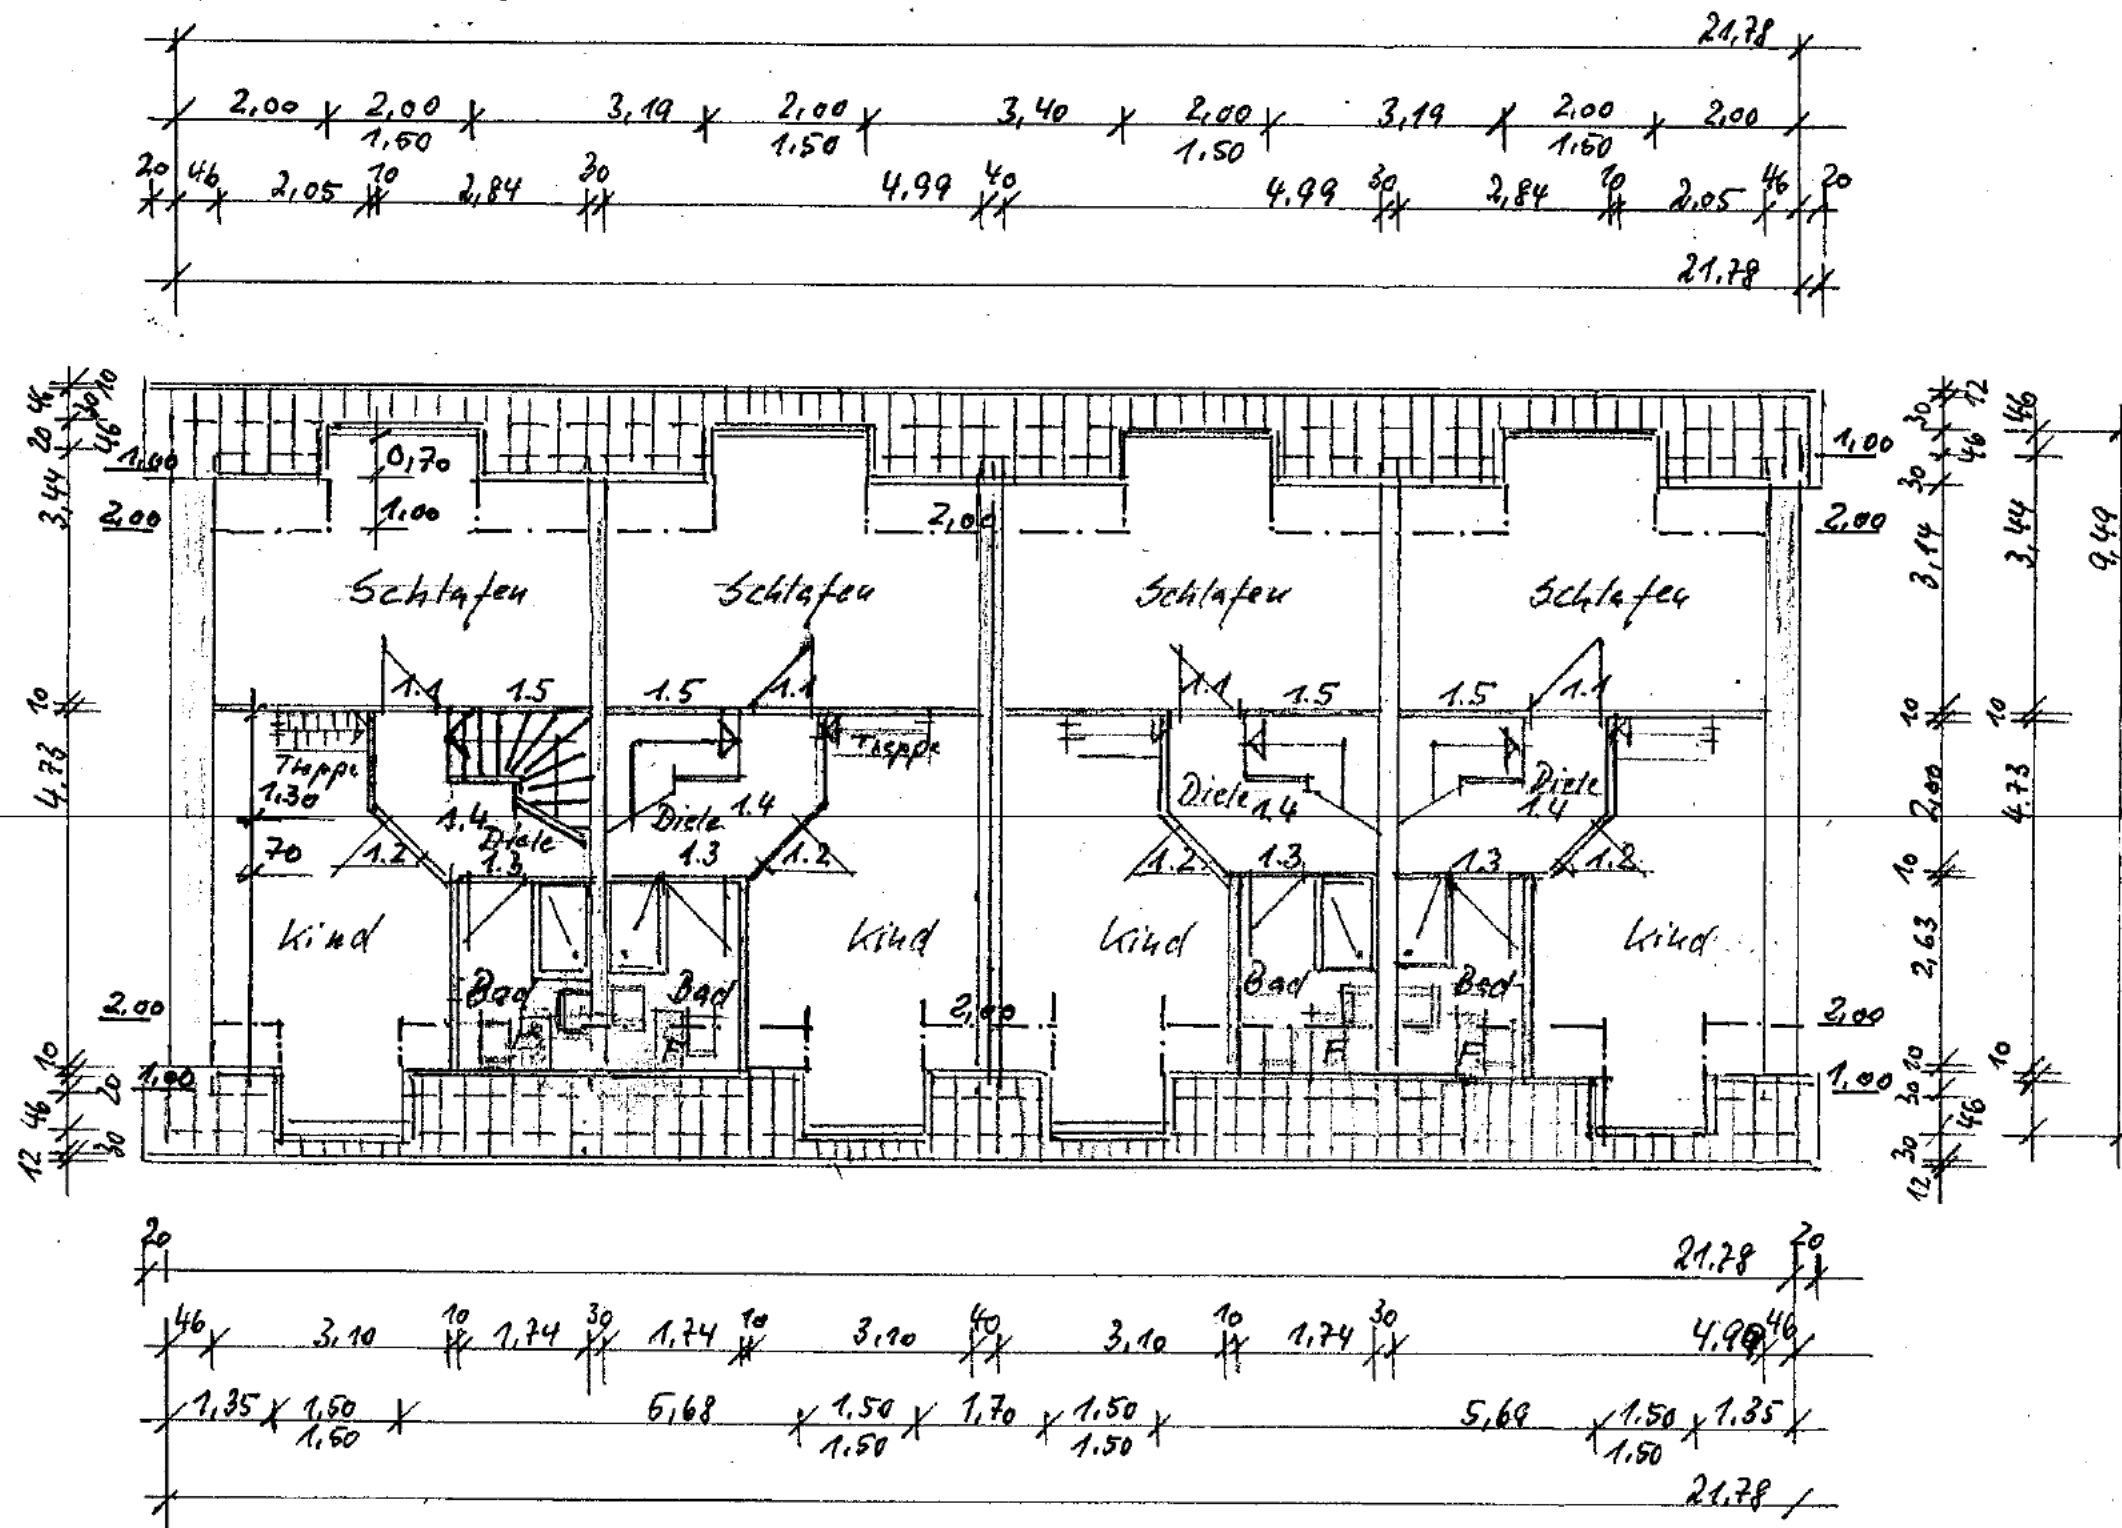24944 Flensburg, den 15. Februar 2014
ges. 19. März 2014

24. März 2014

Bauvorhaben: geänderter Antrag

**Neubau von 2 Doppelhäuser
mit einem Anschlußraum und**

4 Stellplätzen

statt
3 Häusern
nebst 1 Stück Anschlußraum
und 3 Carports

**Bauort:
24975 Maasbüll, Dorfstraße 2**

Grundstückseigentümer und Bauherren:

Blatt 4 - Nachtrag
Grundriss Spitzboden M 1:100


Architekt:
Sibbern A. Sönnichsen - Freier Architekt BDB
Hildebrandstr. 11 24944 Flensburg
Tel.: 0461 39303 E-Mail: sas@am-apfelhof.de

Die Bauherren:

Der Architekt:

24944 Flensburg, den 15. Februar 2014

ergä: 19. März 2014

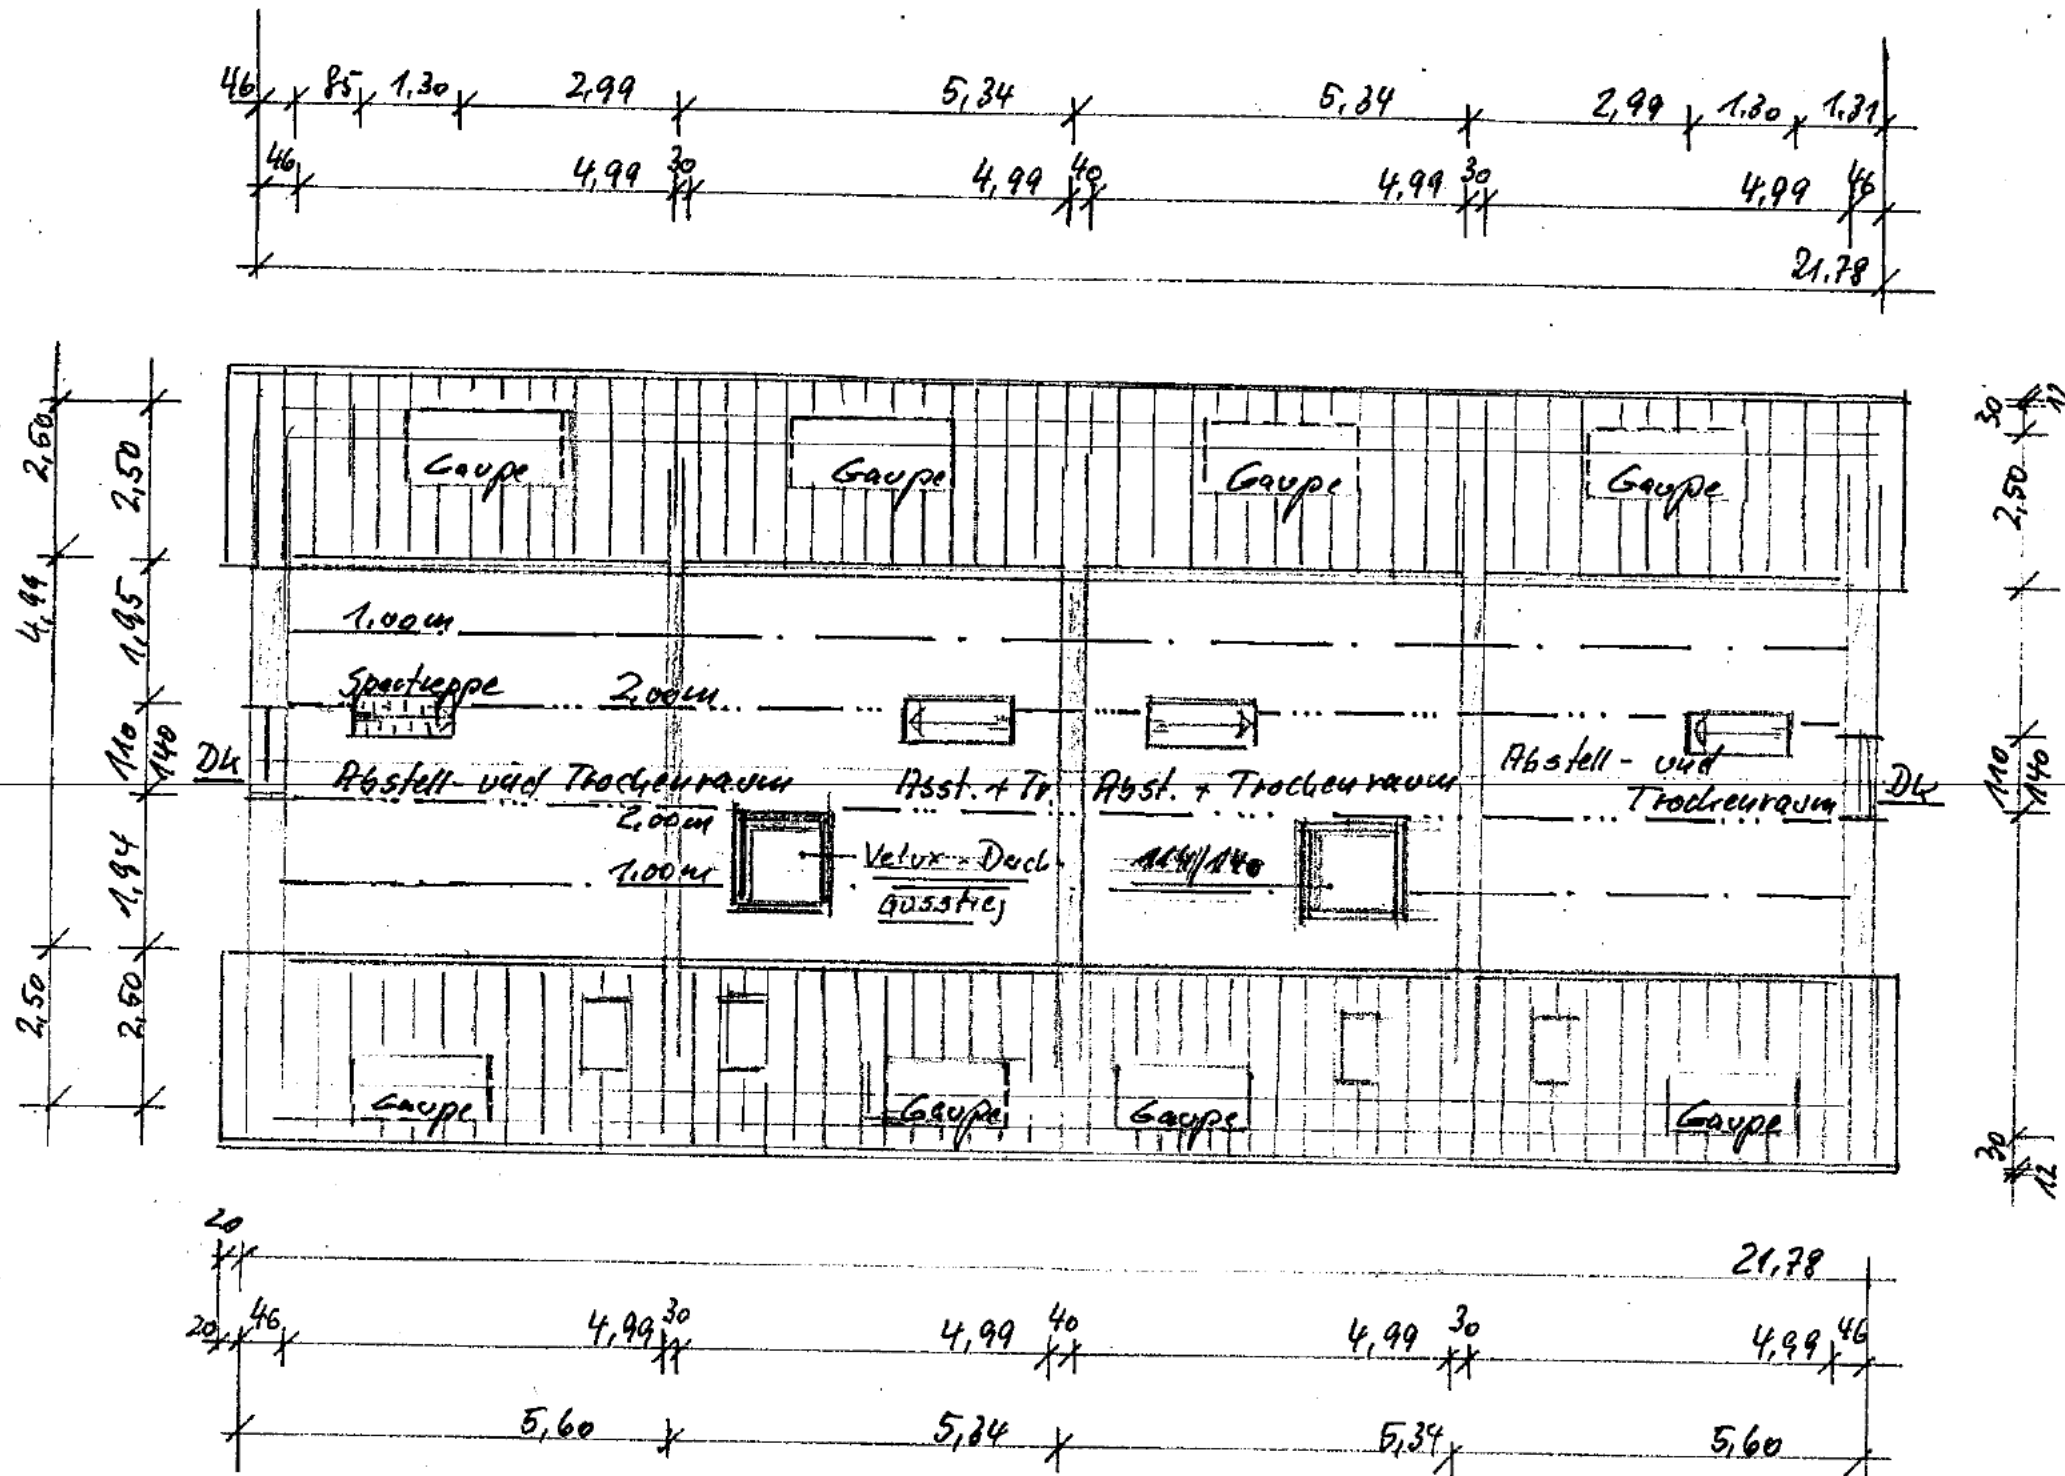

Neubau von 2 Doppelhäuser mit einem Anschlußraum und

4 offene Stellplätze

statt 3 Häuser nebst 1 Stück
Anschlußraum und 3 Carports

Bauort:
24975 Maasbüll, Dorfstraße 2

Grundstückselgentümer und Bauherren:



Blatt 5 a- neu Nachtrag

Ansicht von Osten und Westen
Schnitte M 1:100

Architekt:
Sibbern A. Sönnichsen -Freier Architekt BDB
Hildebrandstr. 11, 24944 Flensburg
Tel.: 0461 39303 E-Mail: sas@am-apfelhof.de

Die Bauherren:

24943 Flensburg, den 14. April 2014



In Auftrag
gezeichnet
Sibbern A. Sönnichsen
24. April 2014


Grenze

Zuweisung
Haus 1-4


04 Straße +0,00 Eingang FF +0,20

Ansicht von Westen

Ansicht von Osten

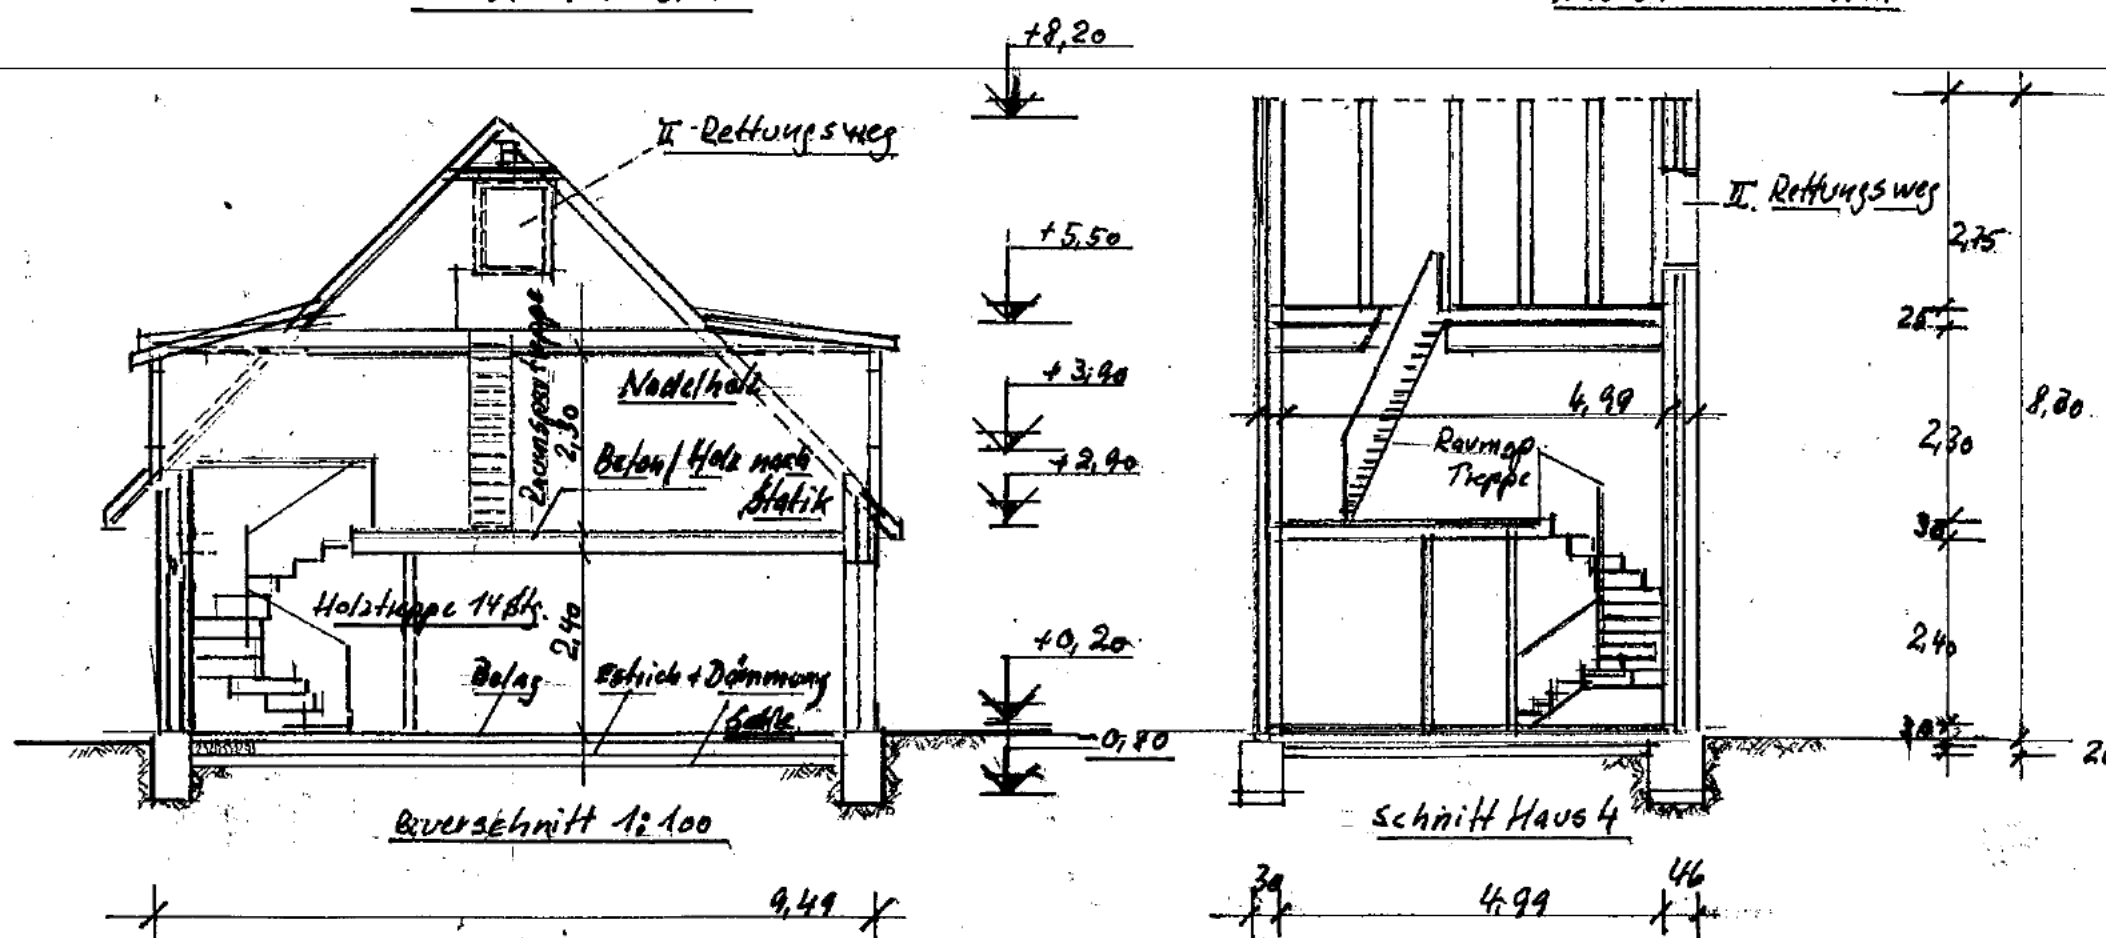

14. April 2014

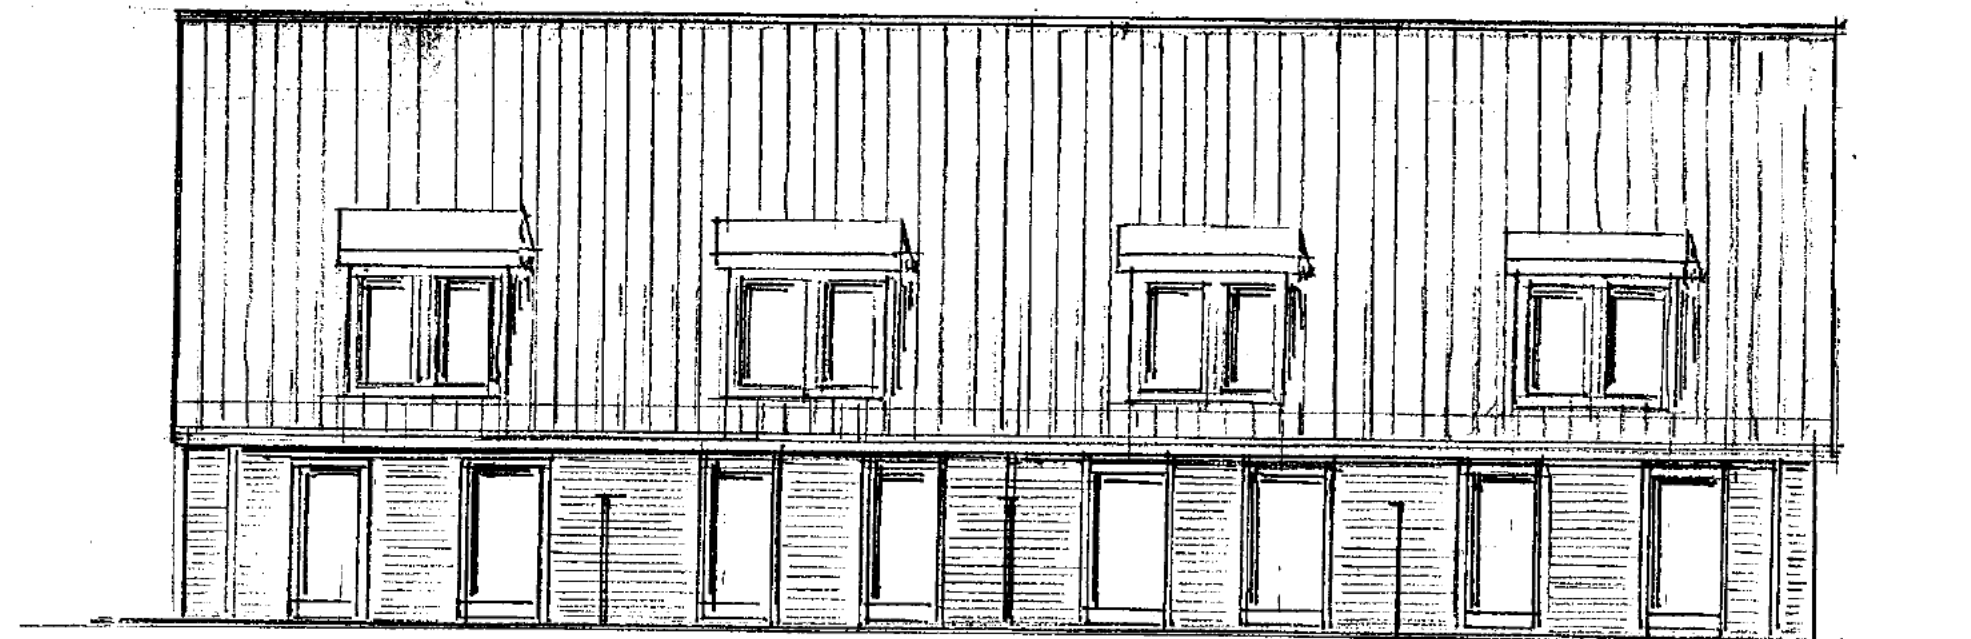

Ansicht von Süden

**Neubau von 2 Doppelhäuser
mit einem Anschlußraum und**

4 offene Stellplätze

statt 3 Häuser nebst 1 Stück
Anschlußraum und 3 Carports

**Bauort::
24975 Maasbüll, Dorfstraße 2**

Grundstückseigentümer und Bauherren:



Blatt 6 a- neu Nachtrag


Ansicht von Süden und Norden

Architekt:
Sibbern A. Sönnichsen -Freier Architekt BDB
Hildebrandstr. 11, 24944 Flensburg
Tel.: 0461 39303 E-Mail: sas@am-apfelhof.de

Die Bauherren:

[Handwritten signature]

24943 Flensburg, den 14. April 2014

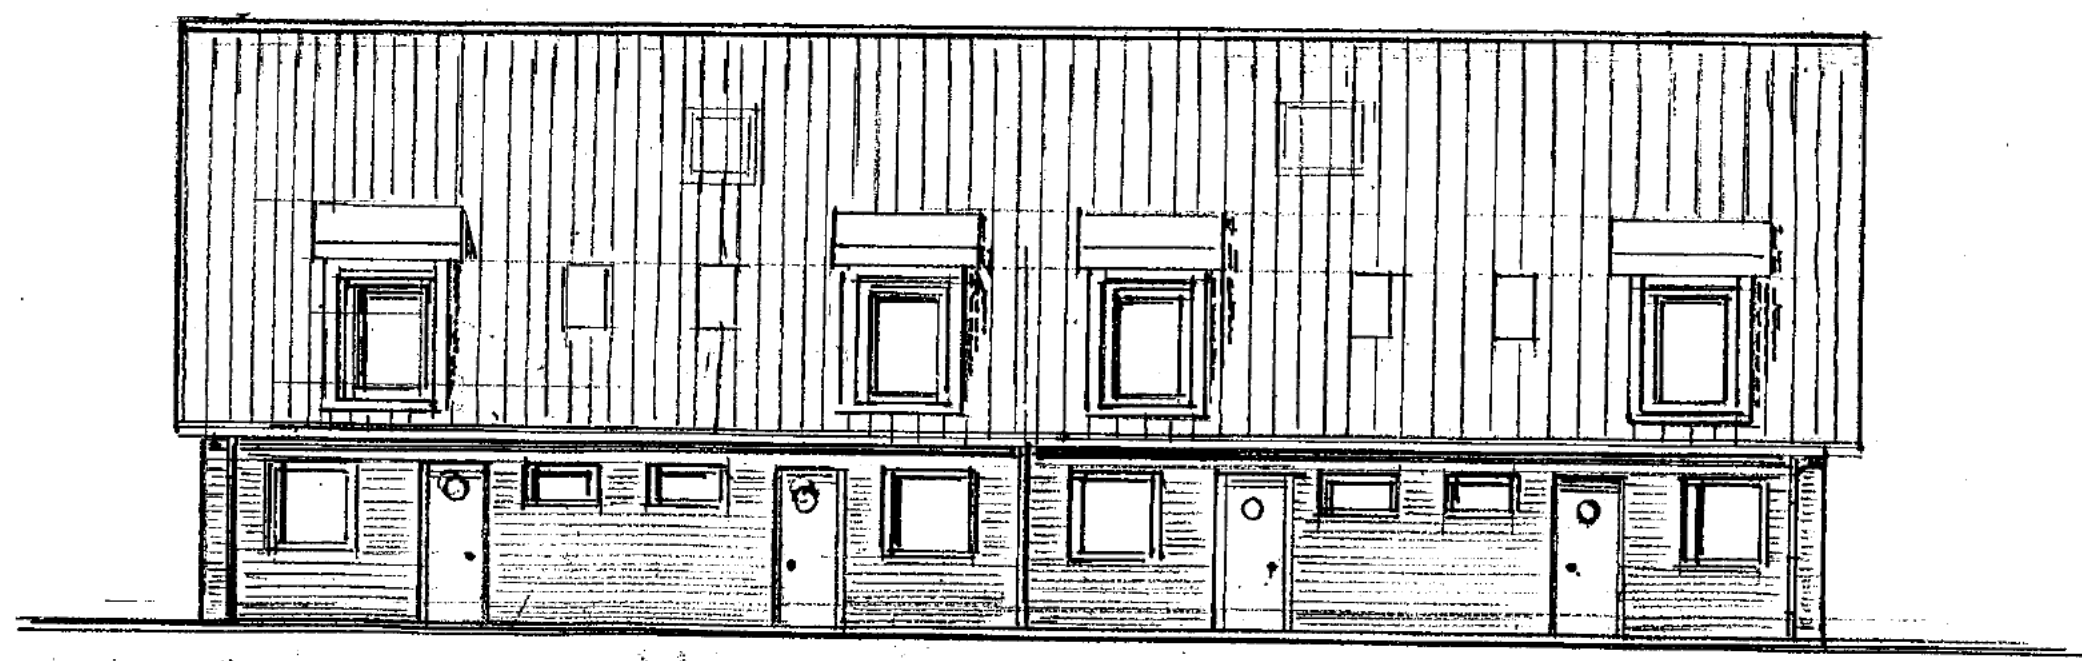

Ansicht von Norden

In bester Evidenz
14. April 2014
Sibbern A. Sönnichsen