


Auszug aus dem
Liegenschaftskataster

Liegenschaftskarte 1 : 1000
Hessen
Erstellt am 20.06.2016
Antrag: 100727701-1
AZ: Vela Radeberger

Flurstück: 8/1
Flur: 20
Gemarkung: Kassel

Gemeinde: Kassel
Kreis: Kreisfreie Stadt Kassel
Regierungsbezirk: Kassel

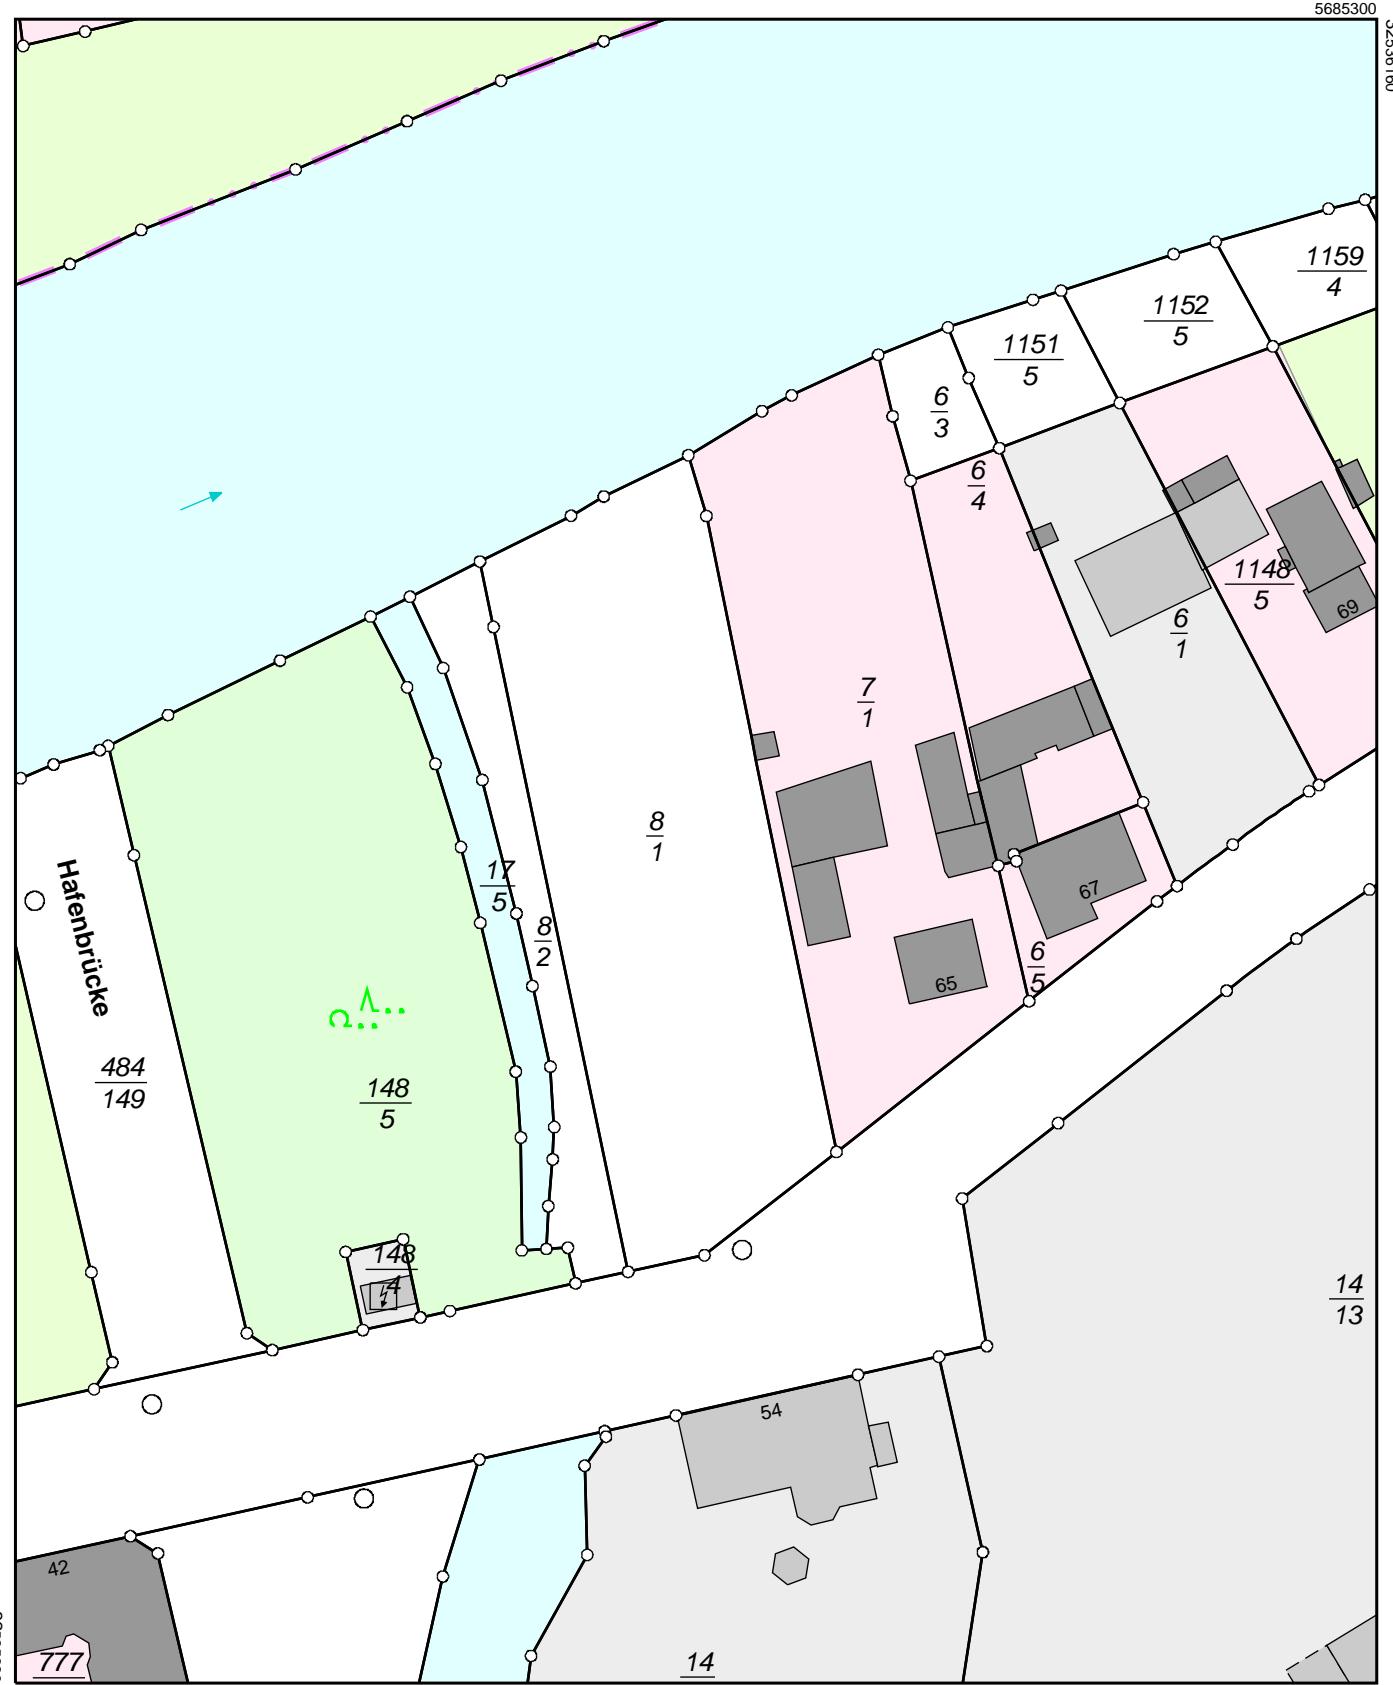

5685080

Maßstab 1:1000

