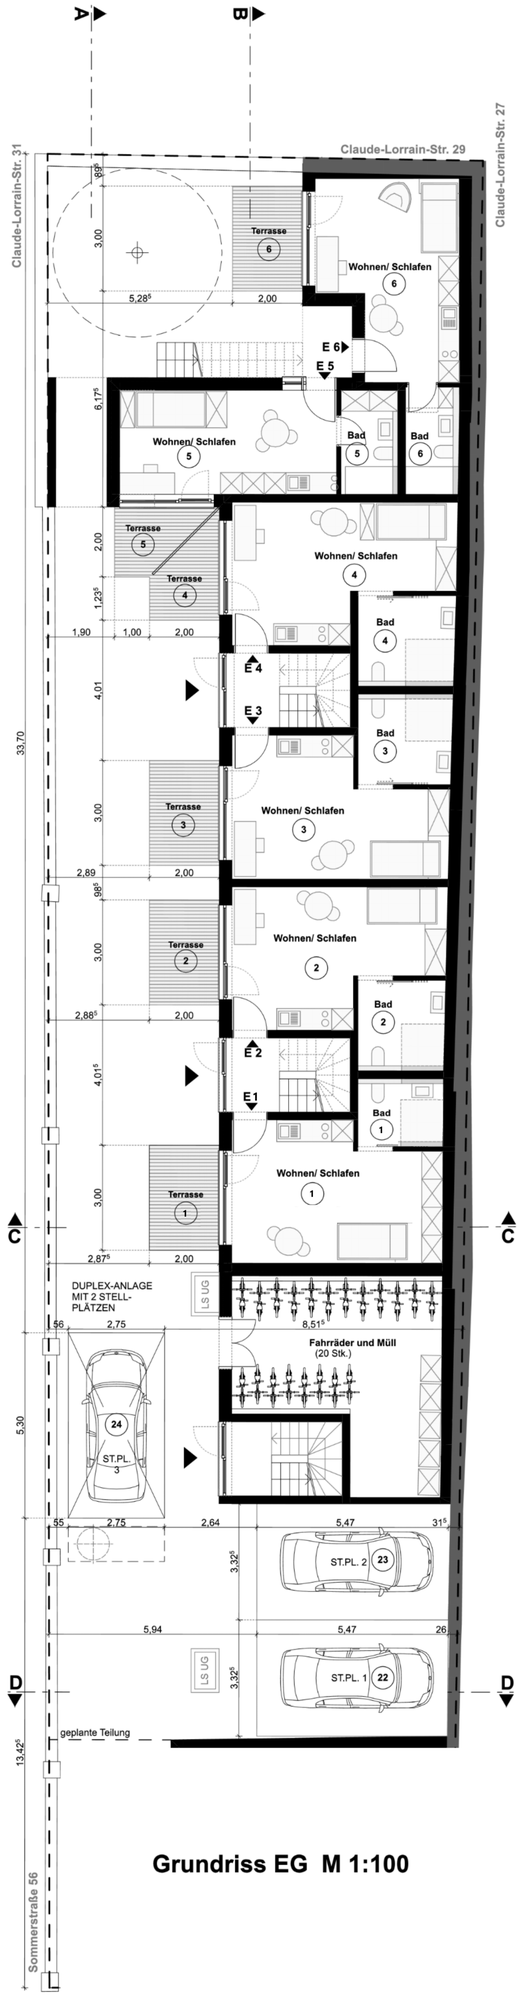

Grundriss EG M 1:100

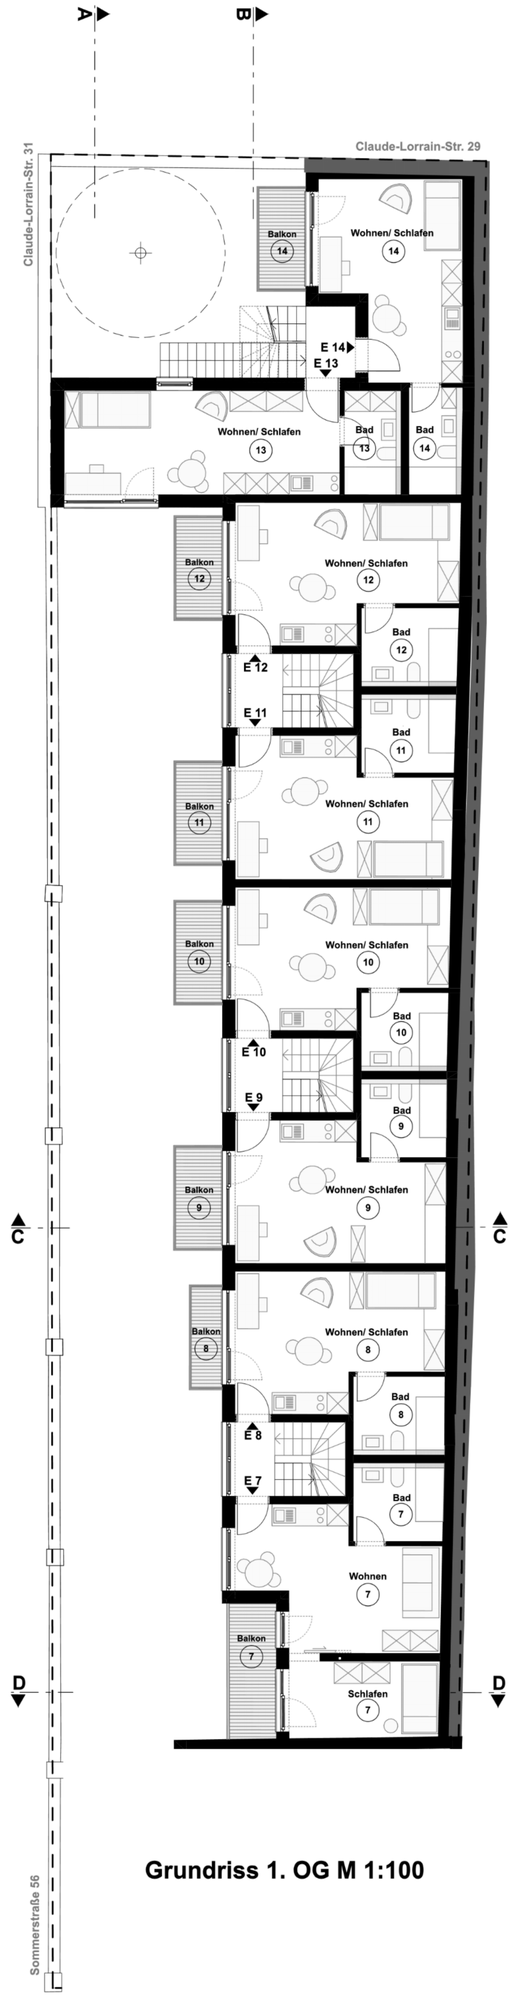

Grundriss 1. OG M 1:100

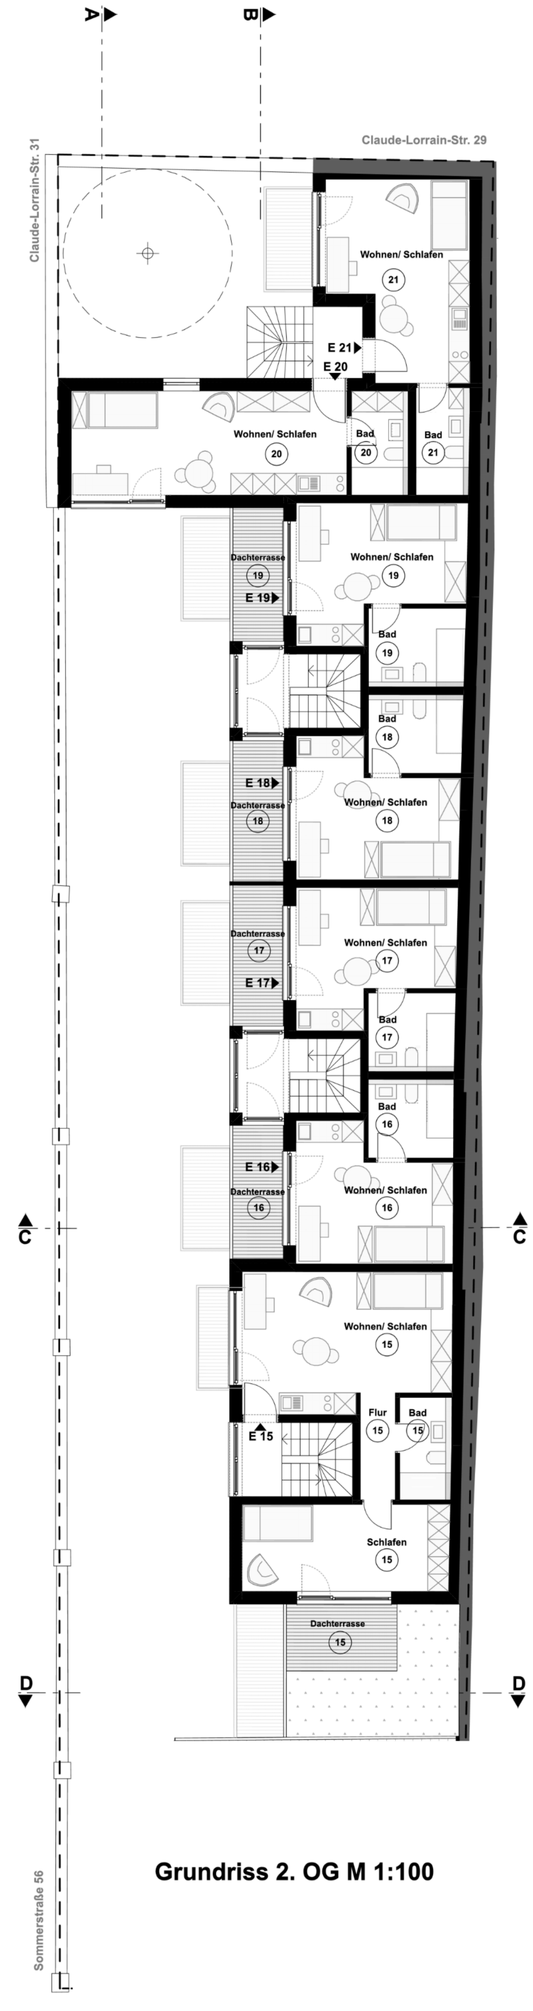

Grundriss 2. OG M 1:100