


Schnitt 2_2 M1:50

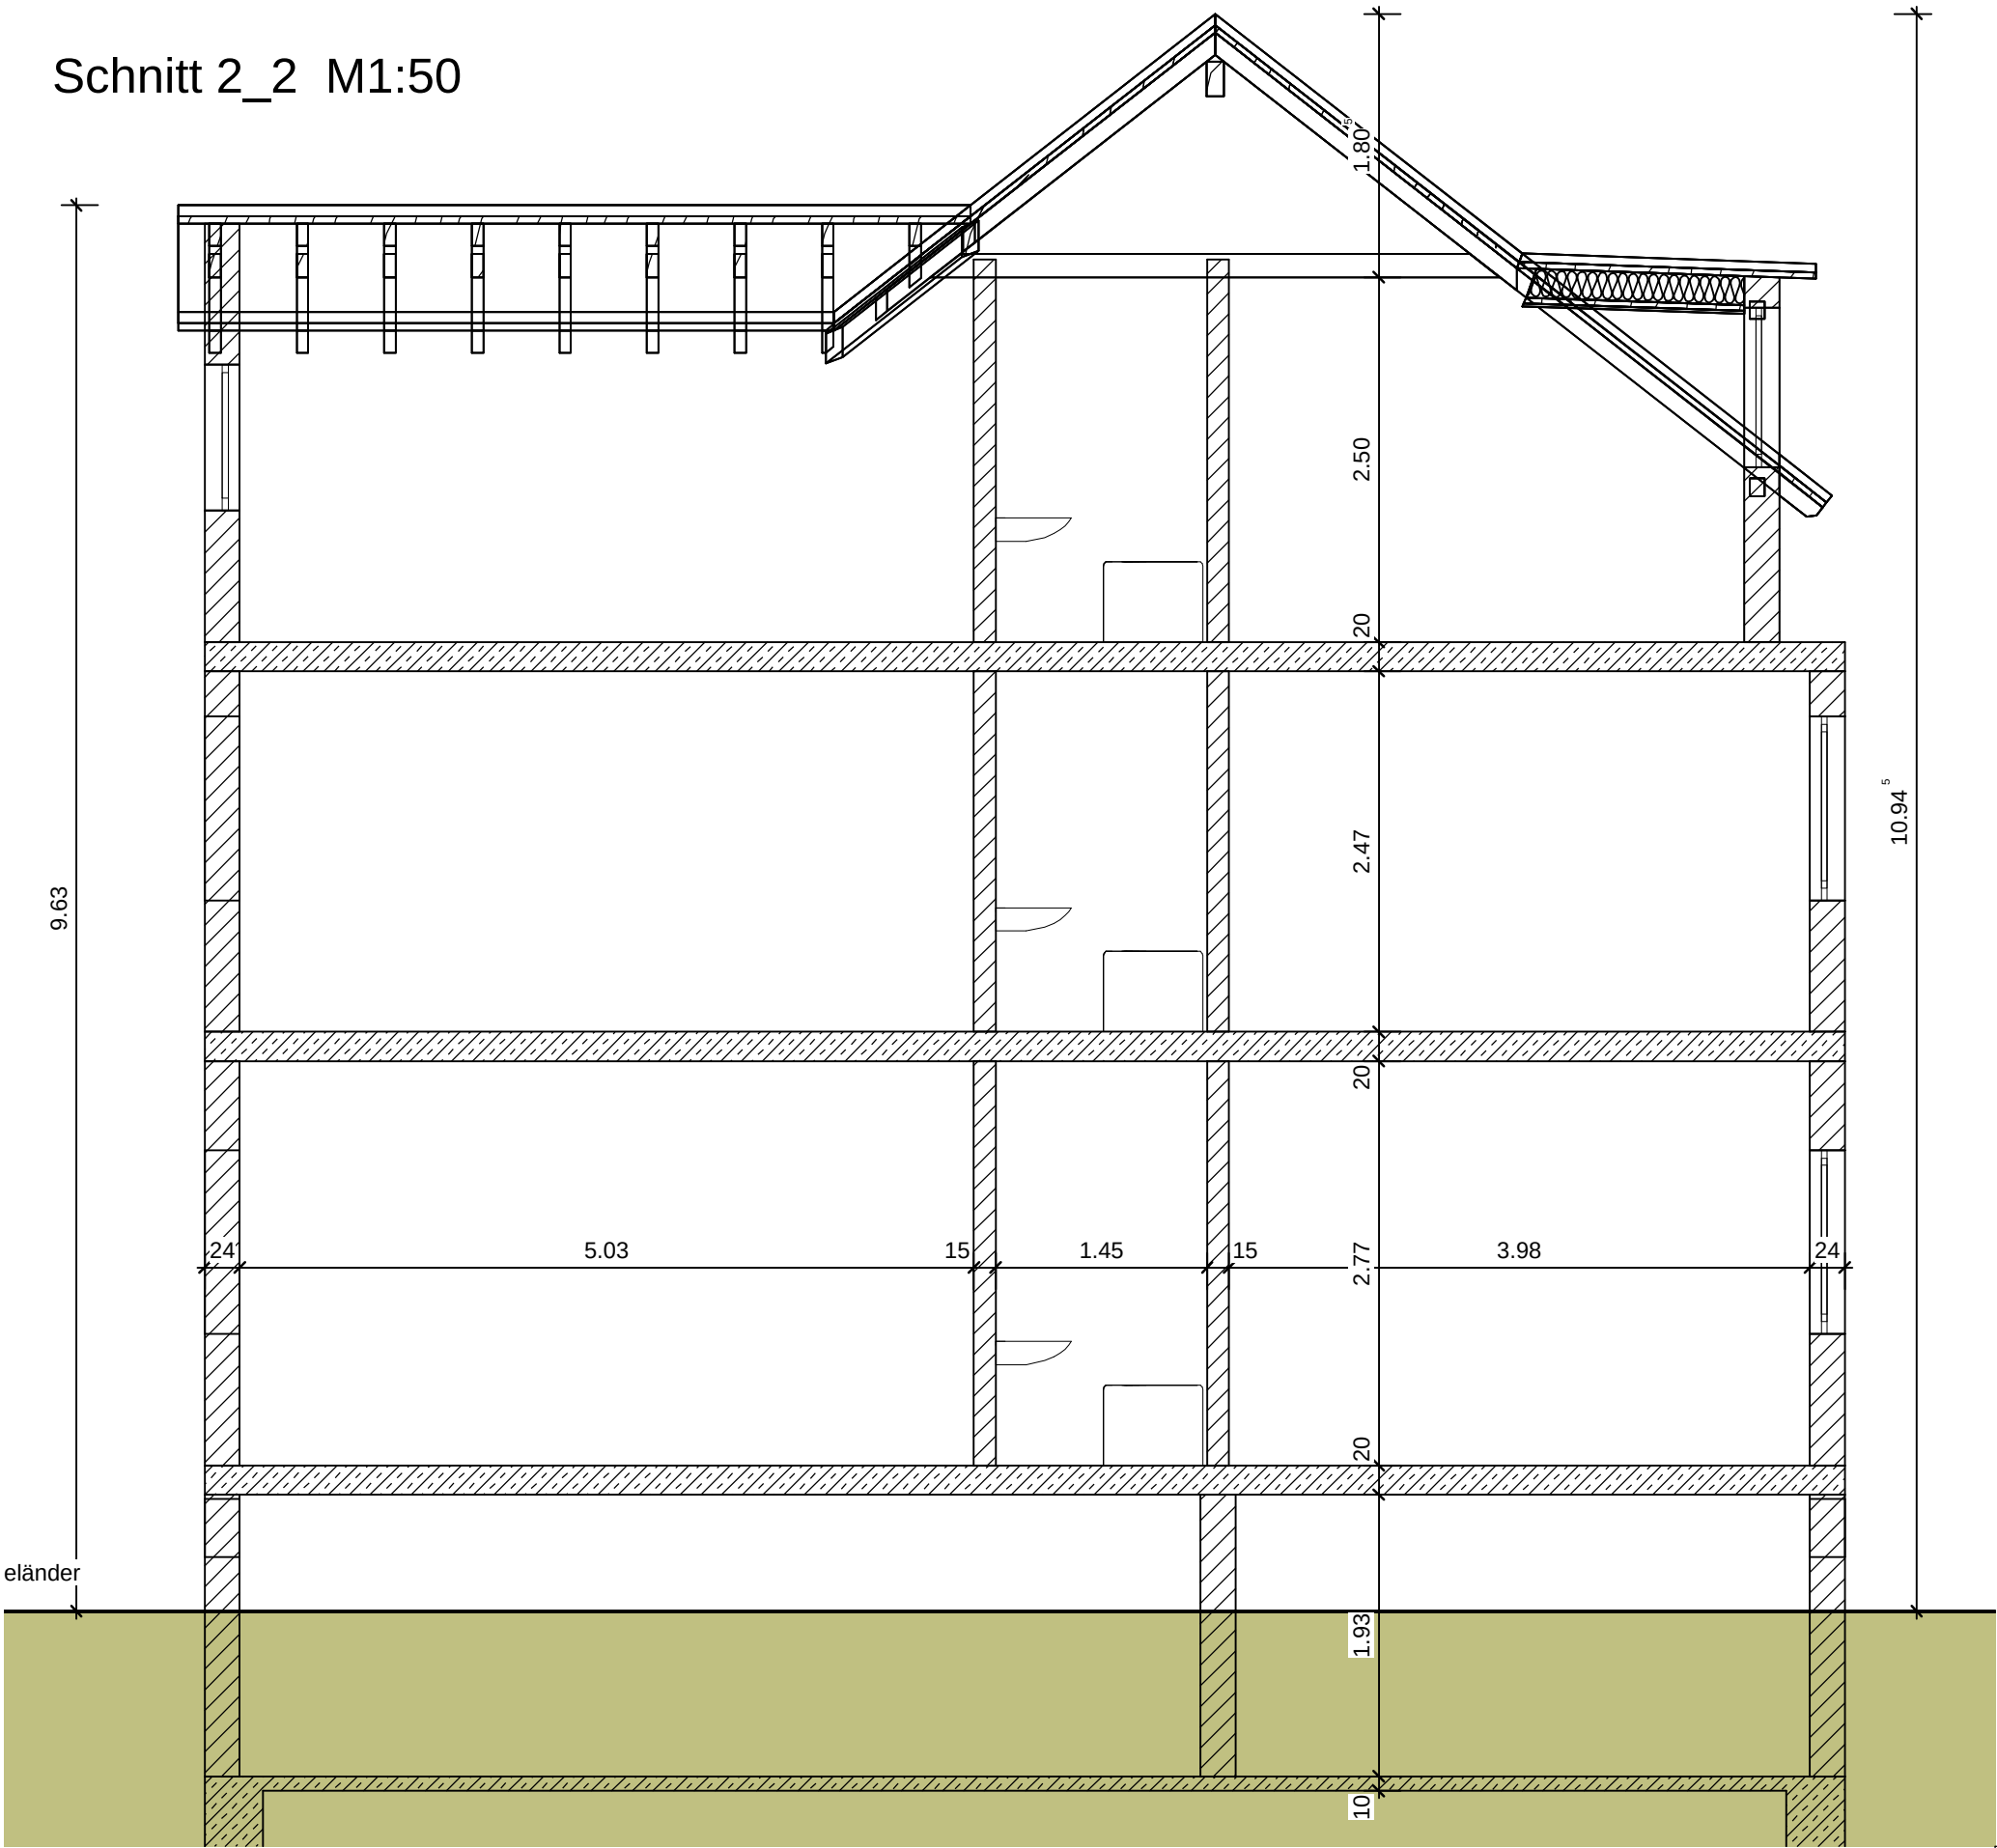

eländer

Bauvorhaben:	Sanierung Einfamilienhaus Hauptstraße 9, 65843 Sulzbach Taunus	Gezeichnet: vb Datum: 20.04.2021
		Maßstab: 1:50 Blattgröße: A3
		Stand: 20.04.2021
Bezeichnung:	Schnitt 2_2	Plan-Nr.: P6