




8 Doppelhaushälften
 Haustyp Achsmaß 6.65 m, Hauslänge 12.50 m, Flachdach
 WDVS 26 cm
 Heizart: LWW-Pumpe
 16 Stellplätze und Fahrradboxen SW.

Hinweis:
 PV-Anlage schematisch dargestellt.

Maßstab 1:200

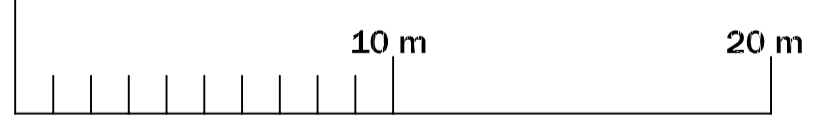

PROJEKT	Wohnbebauung in Emmingen-Liptingen Fürstenbühler Weg/Schlehenstraße 78576 Emmingen-Liptingen, Ortsteil Liptingen		
PLANINHALT	Übersichtsplan	M 1:200/DIN A2	PLANZEICHNUNG MIT INDEX UND DATUM Emmingen-Liptingen-UE- K-2025-09-11
PLANVERFASSER	weisenburger bau Ludwig-Erhard-Allee 21 · 76131 Karlsruhe Telefon 0721/61935-0	BAUHERRSCHAFT	Baden-Projekt GmbH & Co. eGbr Bundschuhweg 5 79189 Bad Krozingen-Biengen