SCHNITTE A - C

MASSTAB 1:100

DIPL.-ING. STEFAN WEINEL
ARCHITEKT AKH

VOGELSBERGSTRASSE 84 B
63654 BÜDINGEN

TEL 06042 / 69596
FAX 06042 / 68354

LEISTUNGSPHASE	BAUANTRAG
PROJEKT-NR.	05/003
BAUSTELLE / ORT	AUGUST-BEBEL-STR. 22 04895 FALKENBERG
BAUVORH./FUNKT.	ABGESCHLOSSENHEITS-ANTRAG
AUFTRAGGEBER	DR.MED. JÖRG REIBIG ZÜLLSDORFER STR. 2a 04895 BEYERN
ZEICHNUNGSINHALT	SCHNITTA-A, SCHNITT C-C
MASSTAB	1:100
AUFTRAGGEBER	
ARCHITEKT	Stefan Weinel Architekturbüro 63654 Büdingen Vogelsbergstr. 84 b
DATUM	04.05.05
BAUTEIL	
EBENE	
ZEICHNUNGSART	
PLAN-NR.	305
INDEX	

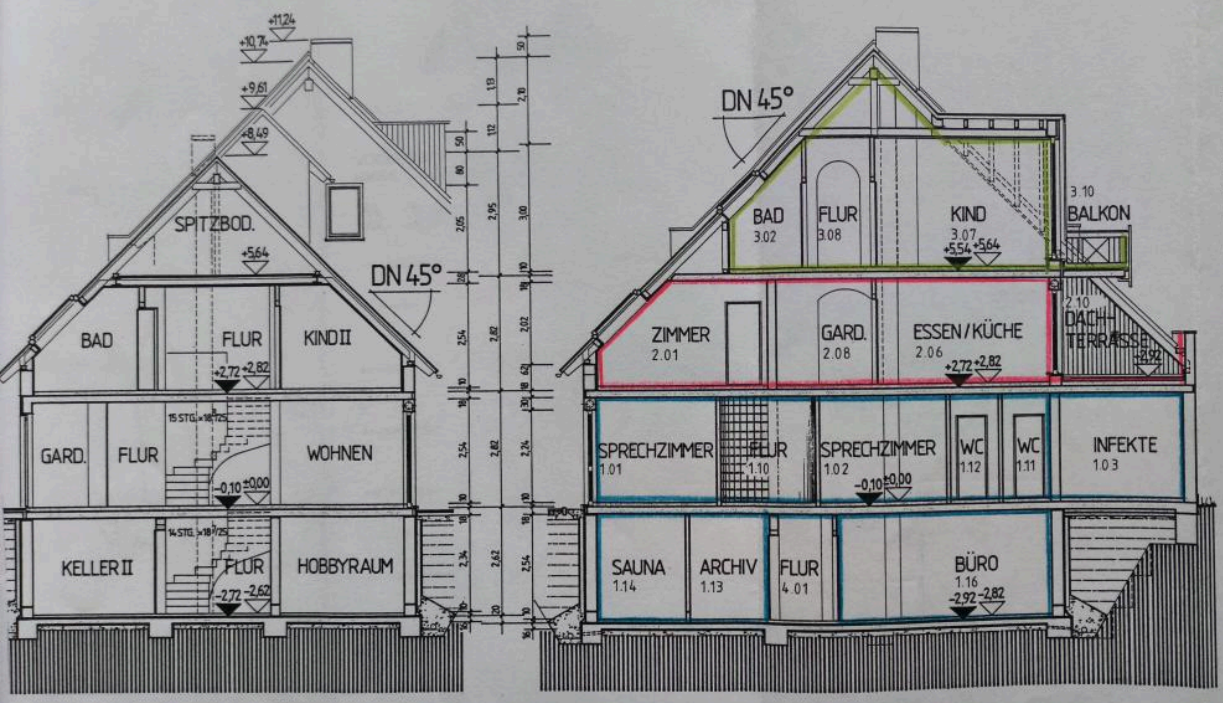

SCHNITT C-C

SCHNITT A-A

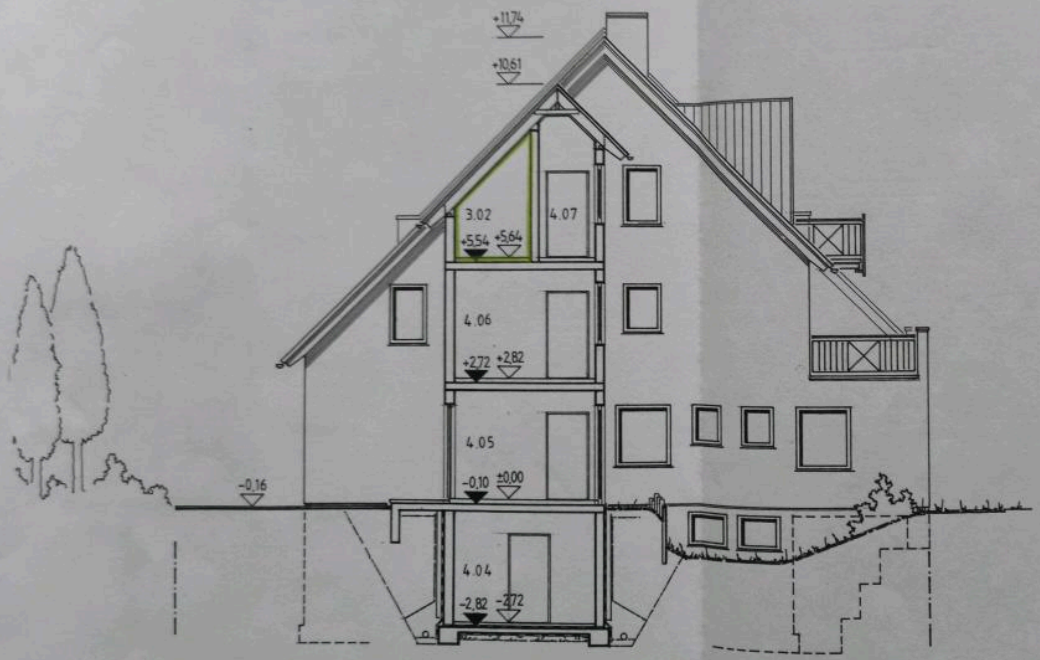

WESTANSICHT SCHNITT B-B

SCHNITT B - B

MASSTAB 1:100

DIPL.-ING. STEFAN WEINEL
ARCHITEKT AKH

VOGELSBERGSTRASSE 84 B
63654 BÜDINGEN

TEL 06042 / 69596
FAX 06042 / 68354

LEISTUNGSPHASE	BAUANTRAG
PROJEKT-NR.	05/003
BAUSTELLE / ORT	AUGUST-BEBEL-STR. 22 04895 FALKENBERG
BAUVORH./FUNKT.	ABGESCHLOSSENHEITS-ANTRAG
AUFTRAGGEBER	DR.MED. JÖRG REIBIG ZÜLLSDORFER STR. 2a 04895 BEYERN
ZEICHNUNGSINHALT	SCHNITT B -B
MASSTAB	1:100
AUFTRAGGEBER	
ARCHITEKT	Stefan Weinel Architekturbüro 63654 Büdingen Vogelsbergstr. 84 b
DATUM	04.05.05
ZEICHNUNGSART	
PLAN-NR.	306
BAUTEIL	
INDEX	

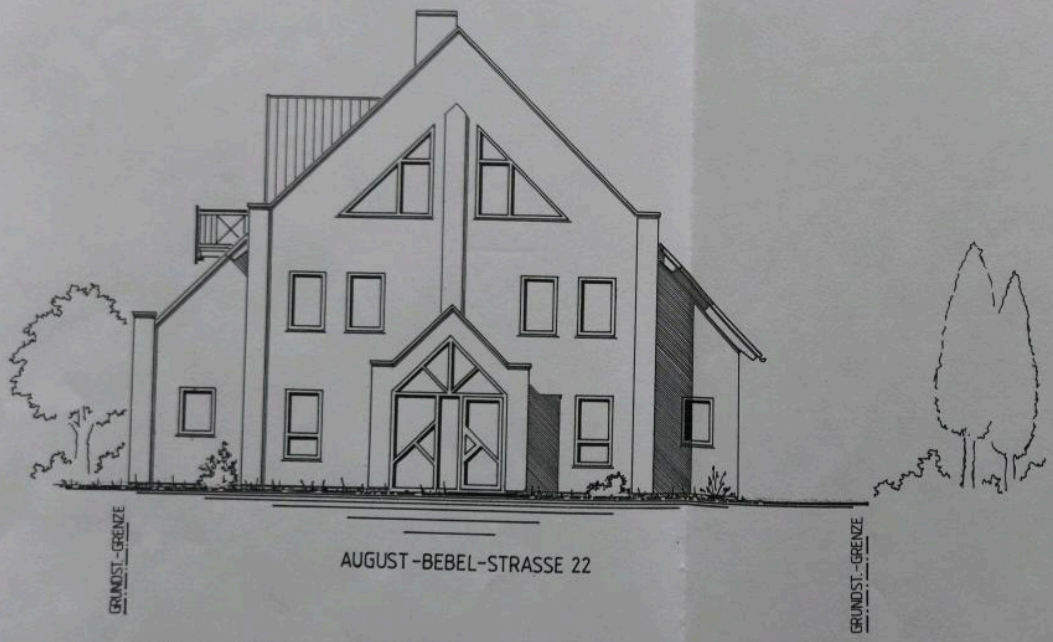

OSTANSICHT

OST-ANSICHT

MASSTAB 1:100

DIPL.-ING. STEFAN WEINEL
ARCHITEKT AKH

VOGELSBERGSTRASSE 84 B
63654 BÜDINGEN

TEL 06042 / 69596
FAX 06042 / 68354

LEISTUNGSPHASE	BAUANTRAG
PROJEKT-NR.	05/003
BAUSTELLE / ORT	AUGUST-BEBEL-STR. 22 04895 FALKENBERG
BAUVORH./FUNKT.	ABGESCHLOSSENHEITS-ANTRAG
AUFTRAGGEBER	DR.MED. JÖRG REIBIG ZÜLLSDORFER STR. 2a 04895 BEYERN
ZEICHNUNGSINHALT	OST-ANSICHT
MASSTAB	1:100

AUFTRAGGEBER .....

Stefan Weinel
Architekturbüro
63654 Büdingen
Vogelsbergstr. 84 b

ARCHITEKT .....

DATUM	04.05.05
ZEICHNUNGSART	
BAUTEIL	
PLAN-NR.	307
EBENE	
INDEX	

SÜD-ANSICHT

MASSTAB 1:100

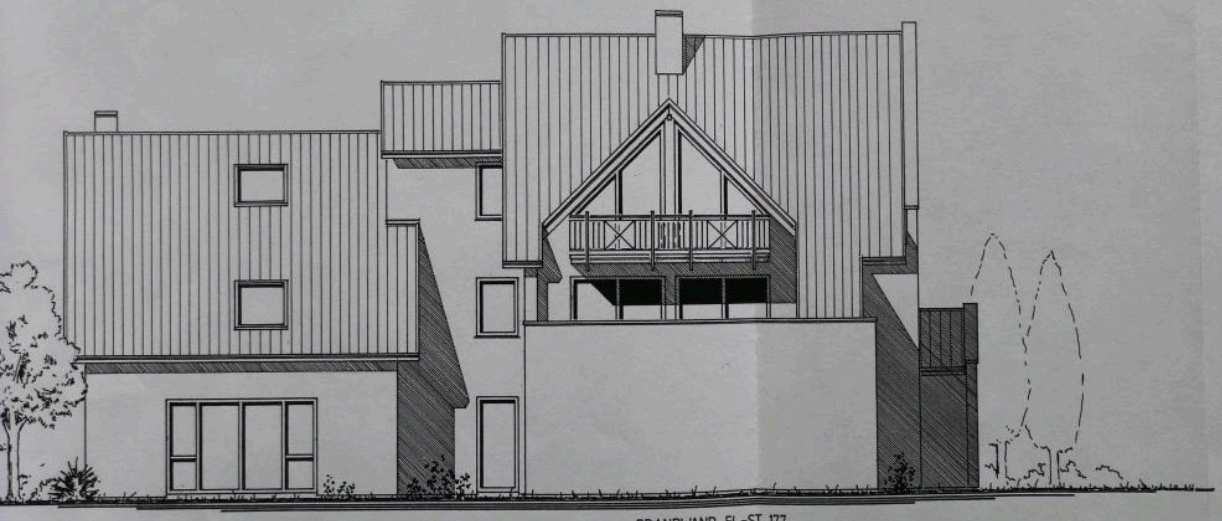

BRANDWAND FL.-ST. 177

SÜDANSICHT

DIPL.-ING. STEFAN WEINEL
ARCHITEKT AKH

VOGELSBERGSTRASSE 84 B
63654 BÜDINGEN

TEL 06042 / 69596
FAX 06042 / 68354

LEISTUNGSPHASE	BAUANTRAG
PROJEKT-NR.	05/003
BAUSTELLE / ORT	AUGUST-BEBEL-STR. 22 04895 FALKENBERG
BAUVORH./FUNKT.	ABGESCHLOSSENHEITS-ANTRAG
AUFTRAGGEBER	DR.MED. JÖRG REIBIG ZÜLLSDORFER STR. 2a 04895 BEYERN
ZEICHNUNGSINHALT	SÜD-ANSICHT
MASSTAB	1:100
AUFTRAGGEBER	
ARCHITEKT	Stefan Weinel Architekturbüro 63654 Büdingen Vogelsbergstr. 84 b
DATUM	04.05.05
ZEICHNUNGSART	
BAUTEIL	
PLAN-NR.	308
EBENE	
INDEX	

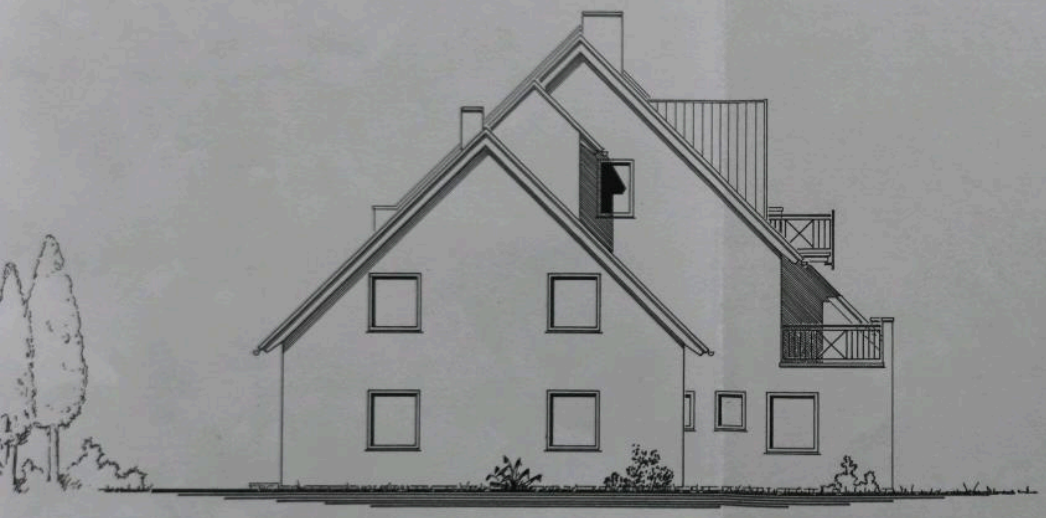

WESTANSICHT

WEST-ANSICHT

MASSTAB 1:100

DIPL.-ING. STEFAN WEINEL
ARCHITEKT AKH

VOGELSBERGSTRASSE 84 B
63654 BÜDINGEN

TEL 06042 / 69596
FAX 06042 / 68354

LEISTUNGSPHASE	BAUANTRAG
PROJEKT-NR.	05/003
BAUSTELLE / ORT	AUGUST-BEBEL-STR. 22 04895 FALKENBERG
BAUVORH./FUNKT.	ABGESCHLOSSENHEITS-ANTRAG
AUFTRAGGEBER	DR.MED. JÖRG REIBIG ZÜLLSDORFER STR. 2a 04895 BEYERN
ZEICHNUNGSINHALT	WEST-ANSICHT
MASSTAB	1:100

AUFTRAGGEBER .....

Stefan Weinel
Architekturbüro
63654 Büdingen
Vogelsbergstr. 84 b

ARCHITEKT .....

DATUM	04.05.05	ZEICHNUNGSART	
BAUTEIL		PLAN-NR.	309
		INDEX	

NORD-ANSICHT

MASSTAB 1:100

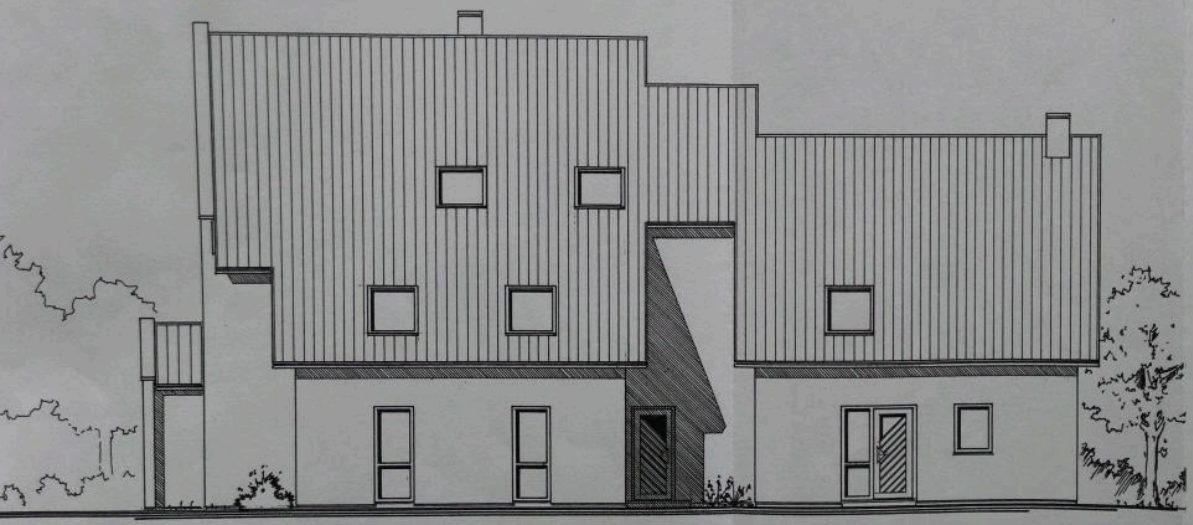

NORDANSICHT

DIPL.-ING. STEFAN WEINEL
ARCHITEKT AKH

VOGELSBERGSTRASSE 84 B
63654 BÜDINGEN

TEL 06042 / 69596
FAX 06042 / 68354

LEISTUNGSPHASE	BAUANTRAG
PROJEKT-NR.	05/003
BAUSTELLE / ORT	AUGUST-BEBEL-STR. 22 04895 FALKENBERG
BAUVORH./FUNKT.	ABGESCHLOSSENHEITS-ANTRAG
AUFTRAGGEBER	DR.MED. JÖRG REIBIG ZÜLLSDORFER STR. 2a 04895 BEYERN
ZEICHNUNGSINHALT	NORD-ANSICHT
MASSTAB	1:100

AUFTRAGGEBER .....

Stefan Weinel
Architekturbüro
63654 Büdingen
Vogelsbergstr. 84 b

ARCHITEKT .....

DATUM	04.05.05	ZEICHNUNGSART	
BAUTEIL		PLAN-NR.	310
EBENE		INDEX	

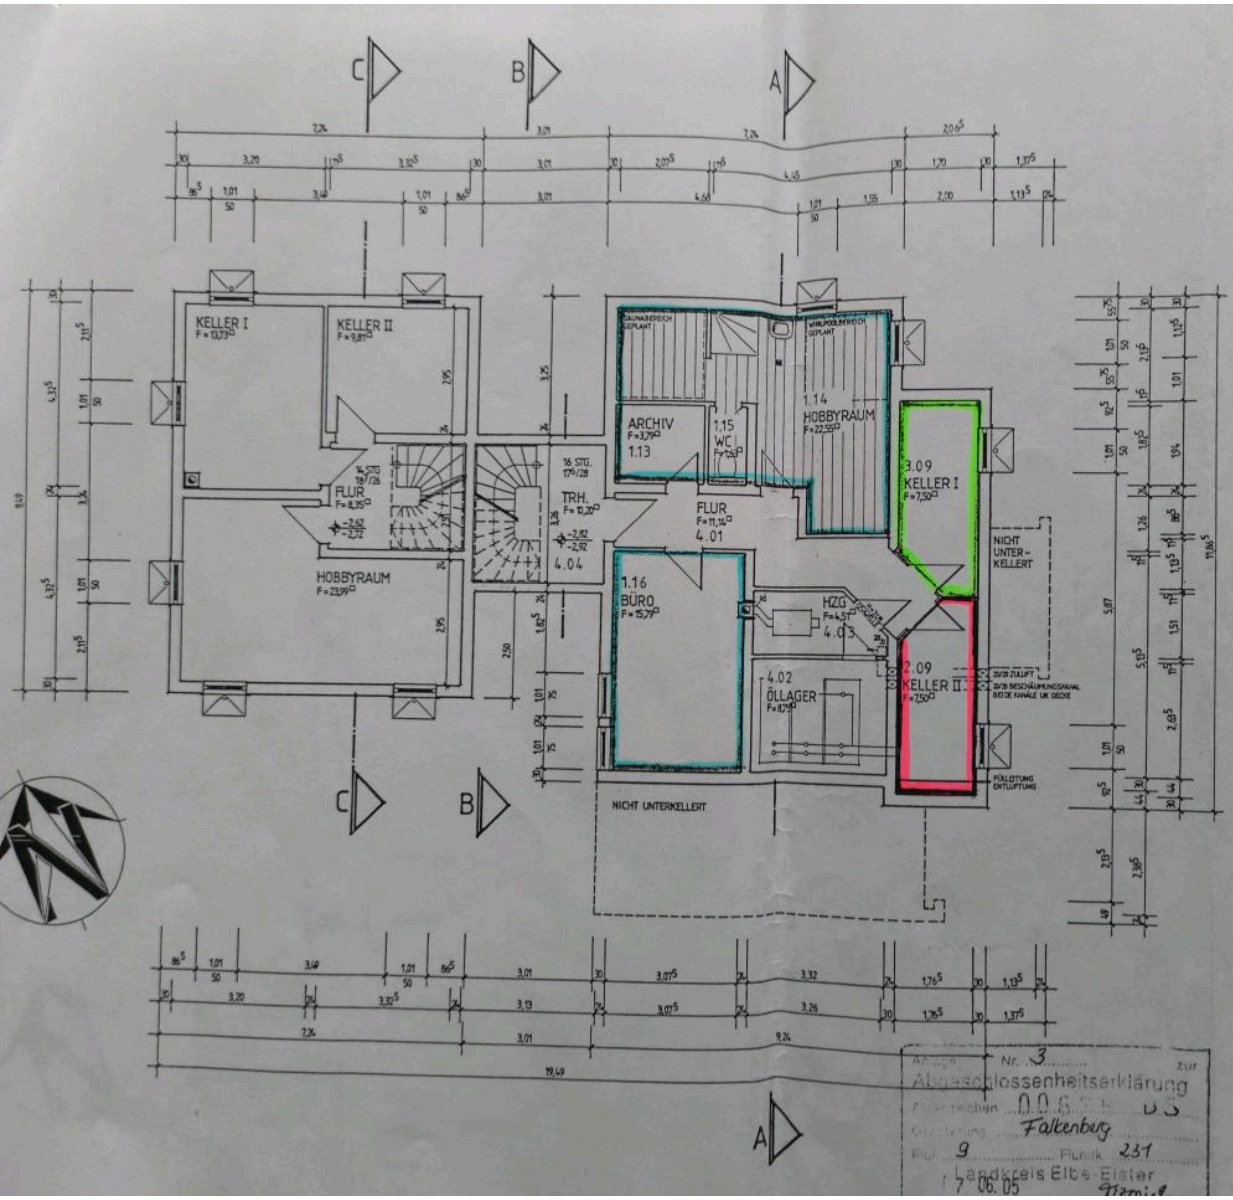

KELLERGESCHOSS

MASSTAB 1:100

DIPL.-ING. STEFAN WEINEL
ARCHITEKT AKH

VOGELSBERGSTRASSE 84 B
63654 BÜDINGEN

TEL 06042 / 69596
FAX 06042 / 68354

LEISTUNGSPHASE	BAUANTRAG
PROJEKT-NR.	05/003
BAUSTELLE / ORT	AUGUST-BEBEL-STR. 22 04895 FALKENBERG
BAUVORH./FUNKT.	ABGESCHLOSSENHEITS-ANTRAG
AUFTRAGGEBER	DR.MED. JÖRG REIBIG ZÜLLSDORFER STR. 2a 04895 BEYERN
ZEICHNUNGSINHALT	KELLERGESCHOSS
MASSTAB	1:100

AUFTRAGGEBER .....

Stefan Weinel
Architekturbüro
63654 Büdingen
Vogelsbergstr. 84 b

ARCHITEKT .....

DATUM	04.05.05	ZEICHNUNGSART	
BAUTEIL		PLAN-NR.	301

Anlage Nr. 3 zur
Abgeschlossenheitserklärung
Aktenzeichen 006 05
Gemarkung Falkenberg
Flur 9 Flurst. 231
Landkreis Elbe-Elster
7.06.05

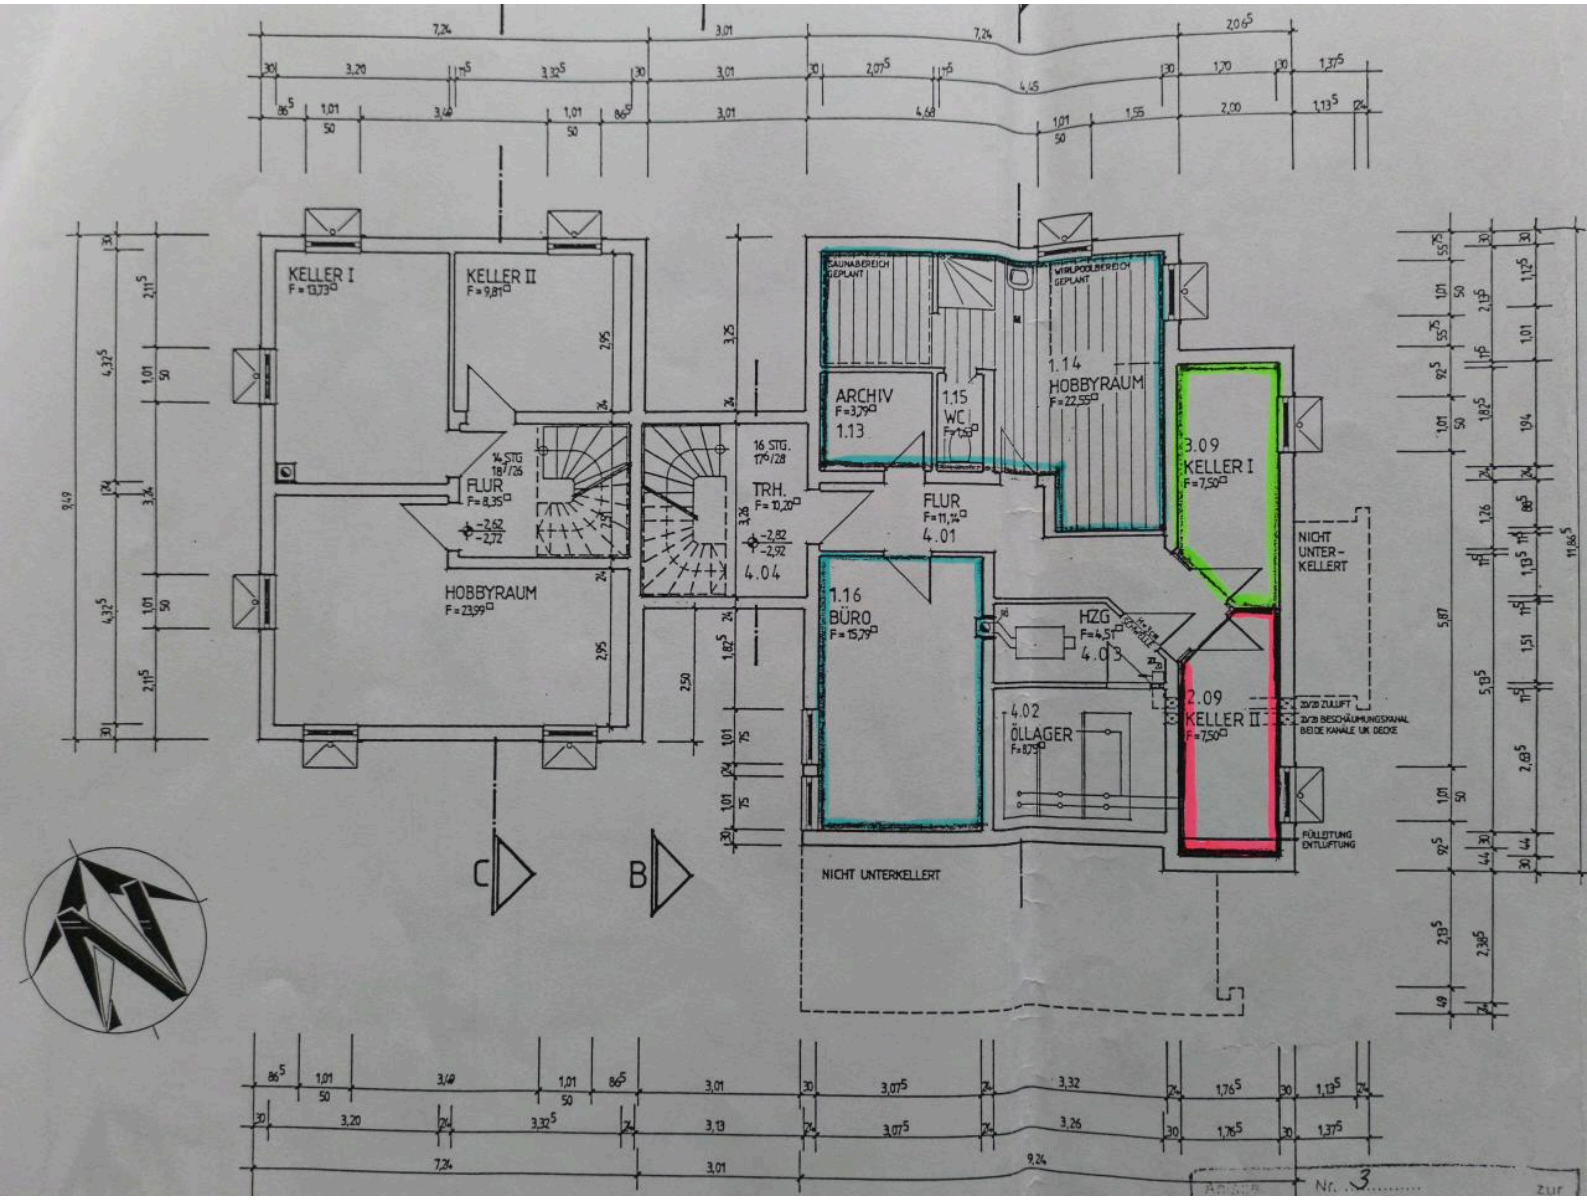
KELLER I
F = 13,73
KELLER II
F = 9,81
HOBBYRAUM
F = 23,99
FLUR
F = 8,35
14 STG
18/26
-2,62
-2,72
16 STG.
17,9/28
TRH.
F = 10,20
-2,82
-2,92
4.04
ARCHIV
F = 3,79
1.13
1.15
WC
F = 1,53
SAUNABEREICH
GEPLANT
WIRLPOOLBEREICH
GEPLANT
1.14
HOBBYRAUM
F = 22,55
FLUR
F = 11,74
4.01
3.09
KELLER I
F = 7,50
NICHT
UNTER-
KELLERT
1.16
BÜRO
F = 15,79
HZG
F = 4,51
4.03
4.02
ÖLLAGER
F = 8,75
2.09
KELLER II
F = 7,50
20/20 ZULUFT
20/20 BESCHÄLMUNGSKANAL
BEIDE KANÄLE UK DECKE
FÜLLEITUNG
ENTLÜFTUNG
NICHT UNTERKELLERT
C
B

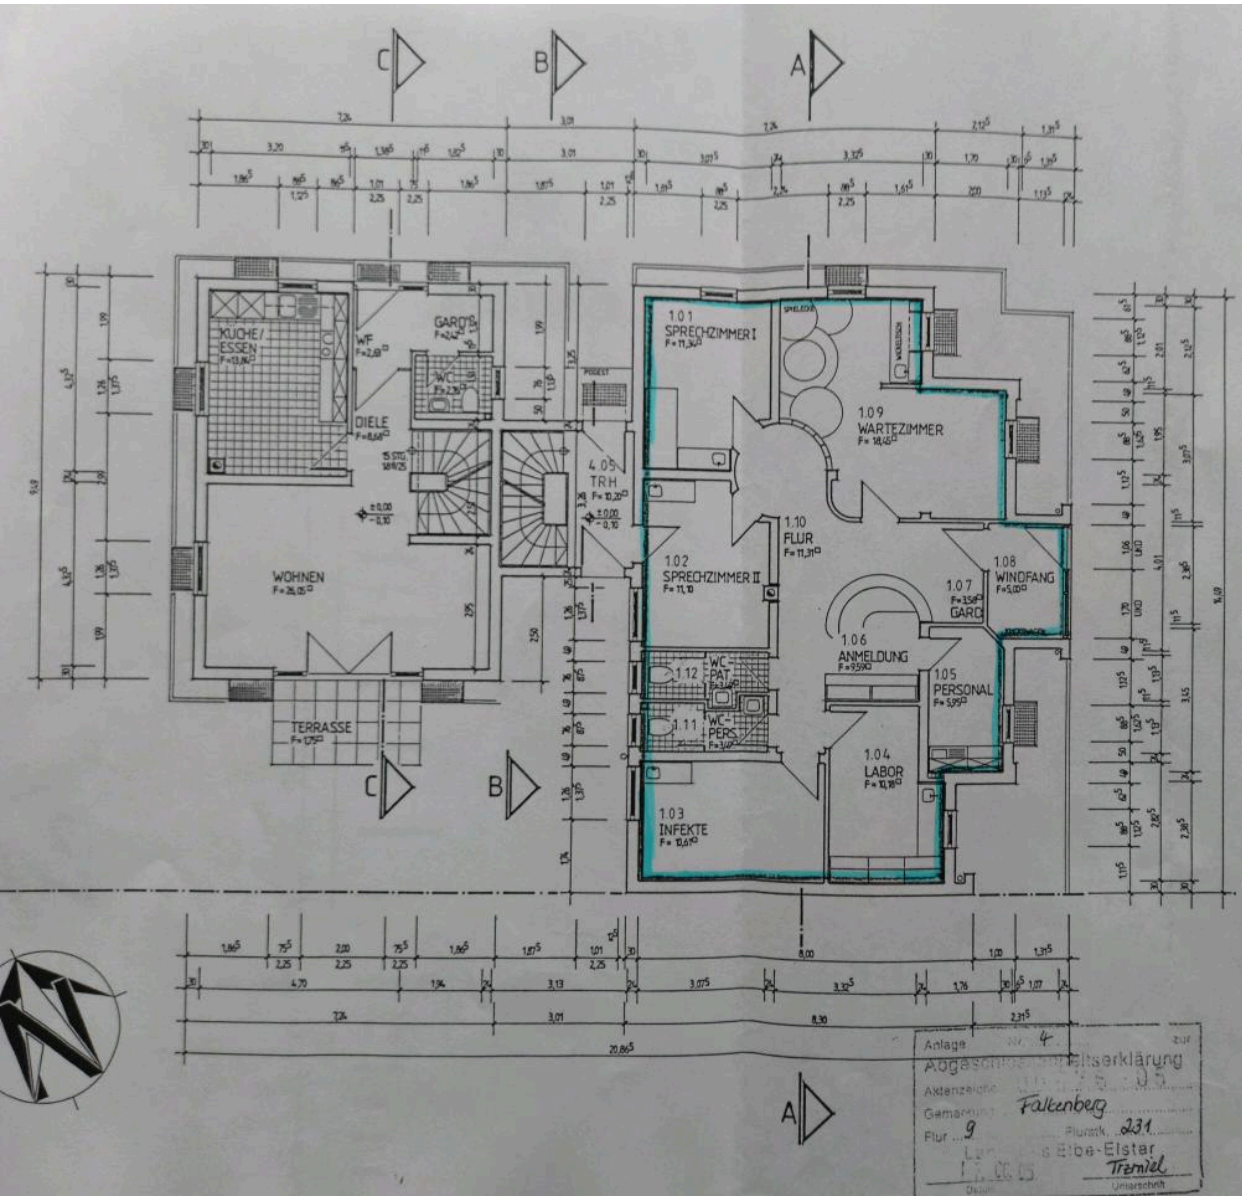

ERDGESCHOSS

MASSTAB 1:100

DIPL.-ING. STEFAN WEINEL
ARCHITEKT AKH

VOGELSBERGSTRASSE 84 B
63654 BÜDINGEN

TEL 06042 / 69596
FAX 06042 / 68354

LEISTUNGSPHASE	BAUANTRAG
PROJEKT-NR.	05/003
BAUSTELLE / ORT	AUGUST-BEBEL-STR. 22 04895 FALKENBERG
BAUVORH./FUNKT.	ABGESCHLOSSENHEITS-ANTRAG
AUFTRAGGEBER	DR.MED. JÖRG REIBIG ZÜLLSDORFER STR. 2a 04895 BEYERN
ZEICHNUNGSINHALT	ERDGESCHOSS
MASSTAB	1:100
AUFTRAGGEBER	
ARCHITEKT	Stefan Weinel Architekturbüro 63654 Büdingen Vogelsbergstr. 84 b
DATUM	04.05.05
ZEICHNUNGSART	
BAUTEIL	
PLAN-NR.	302
EBENE	
INDEX	

Anlage Nr. 4 zur Abgeschlossenheitserklärung
Aktenzeichen
Gemarkung Falkenberg
Flur 9 Flurstk. 231
Landkreis Elbe-Elster
Datum Unterschrift

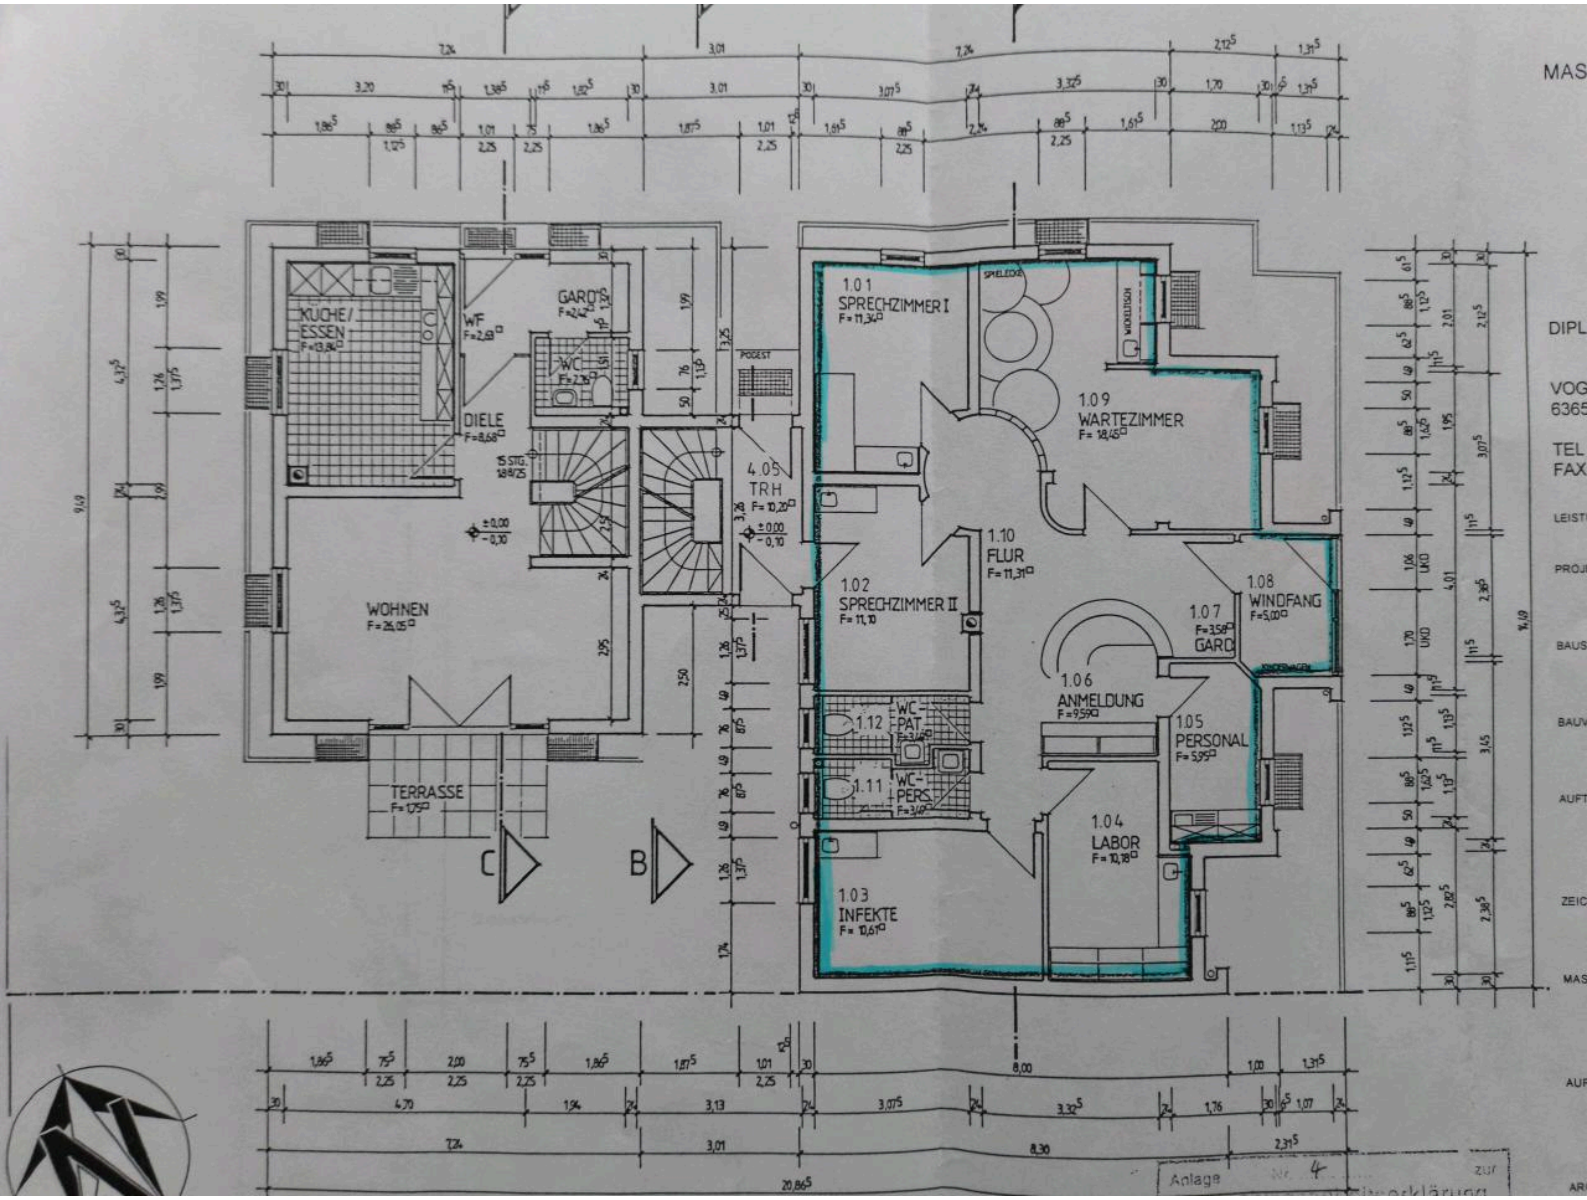

Anlage Nr. 4 zur

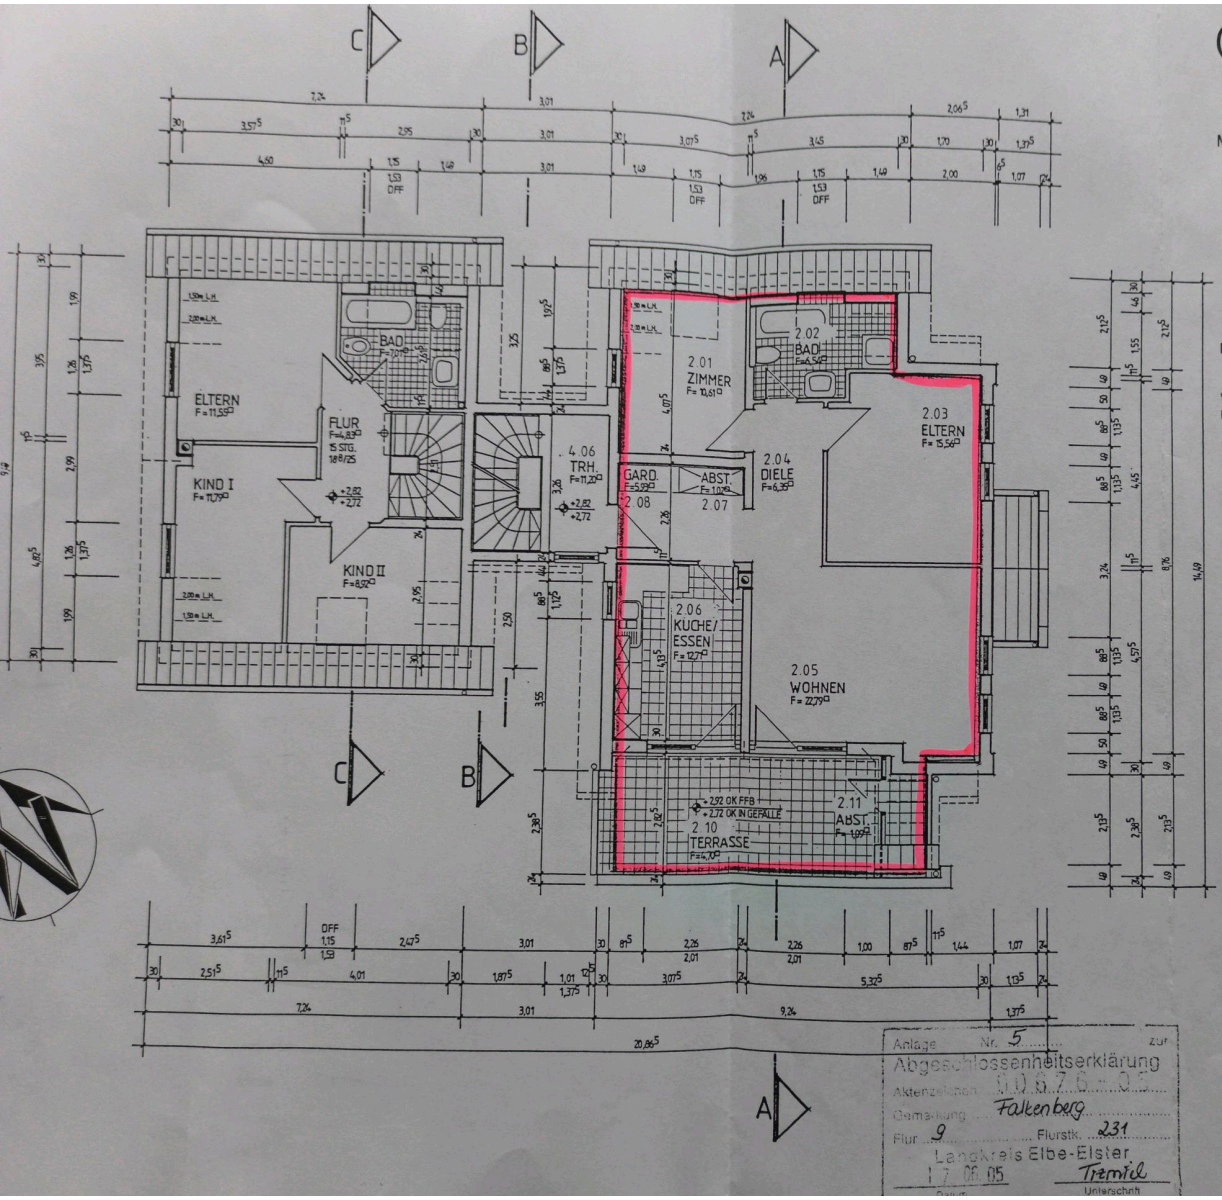

OBERGESCHOSS

MASSTAB 1:100

DIPL.-ING. STEFAN WEINEL
ARCHITEKT AKH

VOGELSBERGSTRASSE 84 B
63654 BÜDINGEN

TEL 06042 / 69596
FAX 06042 / 68354

LEISTUNGSPHASE	BAUANTRAG
PROJEKT-NR.	05/003
BAUSTELLE / ORT	AUGUST-BEBEL-STR. 22 04895 FALKENBERG
BAUVORH./FUNKT.	ABGESCHLOSSENHEITS-ANTRAG
AUFTRAGGEBER	DR.MED. JÖRG REIBIG ZÜLLSDORFER STR. 2a 04895 BEYERN
ZEICHNUNGSINHALT	OBERGESCHOSS
MASSTAB	1:100

AUFTRAGGEBER .....

Stefan Weinel
Architekturbüro
63654 Büdingen
Vogelsbergstr. 84 b

ARCHITEKT .....

DATUM	04.05.05	ZEICHNUNGSART	
BAUTEIL		PLAN-NR.	303
EBENE		INDEX	

Anlage Nr. 5 zur
Abgeschlossenheitserklärung
Aktenzeichen 00876-05
Gemarkung Falkenberg
Flur 9 Flurstk. 231
Landkreis Elbe-Elster
17.06.05 Tremmel
Datum Unterschrift

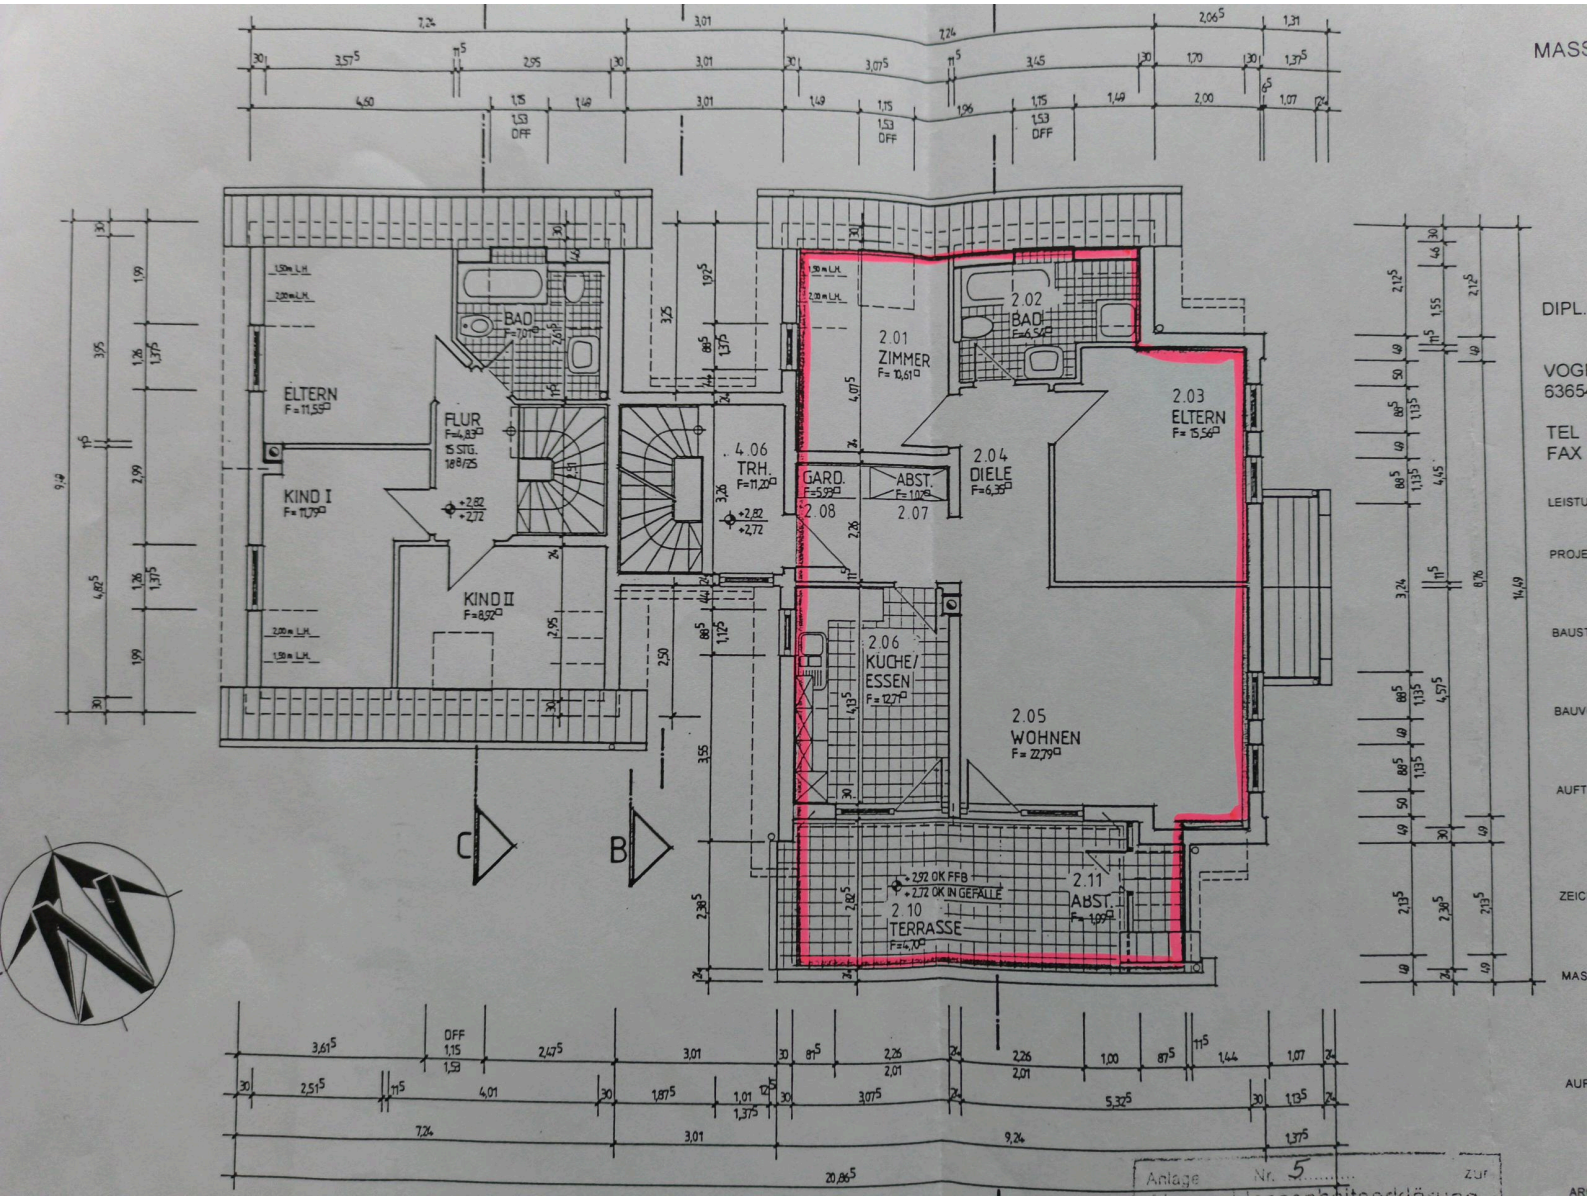

MASS

DIPL.

VOGE
6365

TEL
FAX

LEISTU

PROJE

BAUST

BAUV

AUFT

ZEIC

MAS

AUF

AR

Anlage Nr. 5 zur

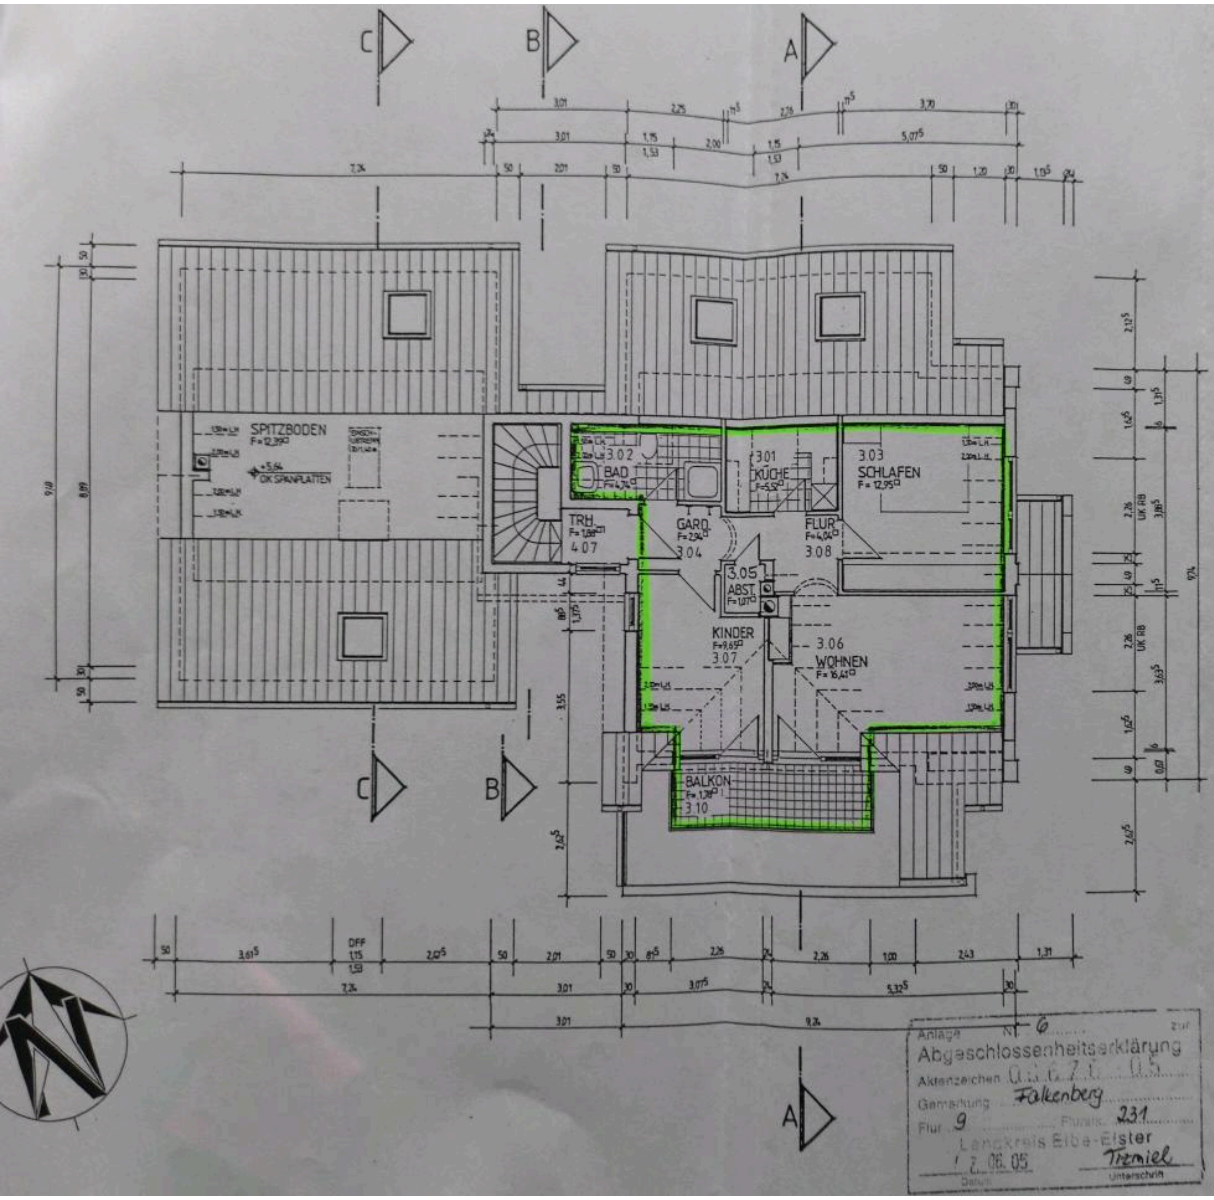

DACHGESCHOSS

MASSTAB 1:100

DIPL.-ING. STEFAN WEINEL
ARCHITEKT AKH

VOGELSBERGSTRASSE 84 B
63654 BÜDINGEN

TEL 06042 / 69596
FAX 06042 / 68354

LEISTUNGSPHASE	BAUANTRAG
PROJEKT-NR.	05/003
BAUSTELLE / ORT	AUGUST-BEBEL-STR. 22 04895 FALKENBERG
BAUVORH./FUNKT.	ABGESCHLOSSENHEITS-ANTRAG
AUFTRAGGEBER	DR.MED. JÖRG REIBIG ZÜLLSDORFER STR. 2a 04895 BEYERN
ZEICHNUNGSINHALT	DACHGESCHOSS
MASSTAB	1:100
AUFTRAGGEBER	
ARCHITEKT	Stefan Weinel Architekturbüro 63654 Büdingen Vogelsbergstr. 84 b
DATUM	04.05.05
ZEICHNUNGSART	
BAUTEIL	
PLAN-NR.	304
EBENE	
INDEX	

Anlage Nr. 6 zur
Abgeschlossenheitserklärung
Aktenzeichen 0.1.6.7.1.0.5
Gemarkung Falkenberg
Flur 9 Flurstk. 231
Landkreis Elbe-Elster
12.06.05 Trzmiel
Datum Unterschrift

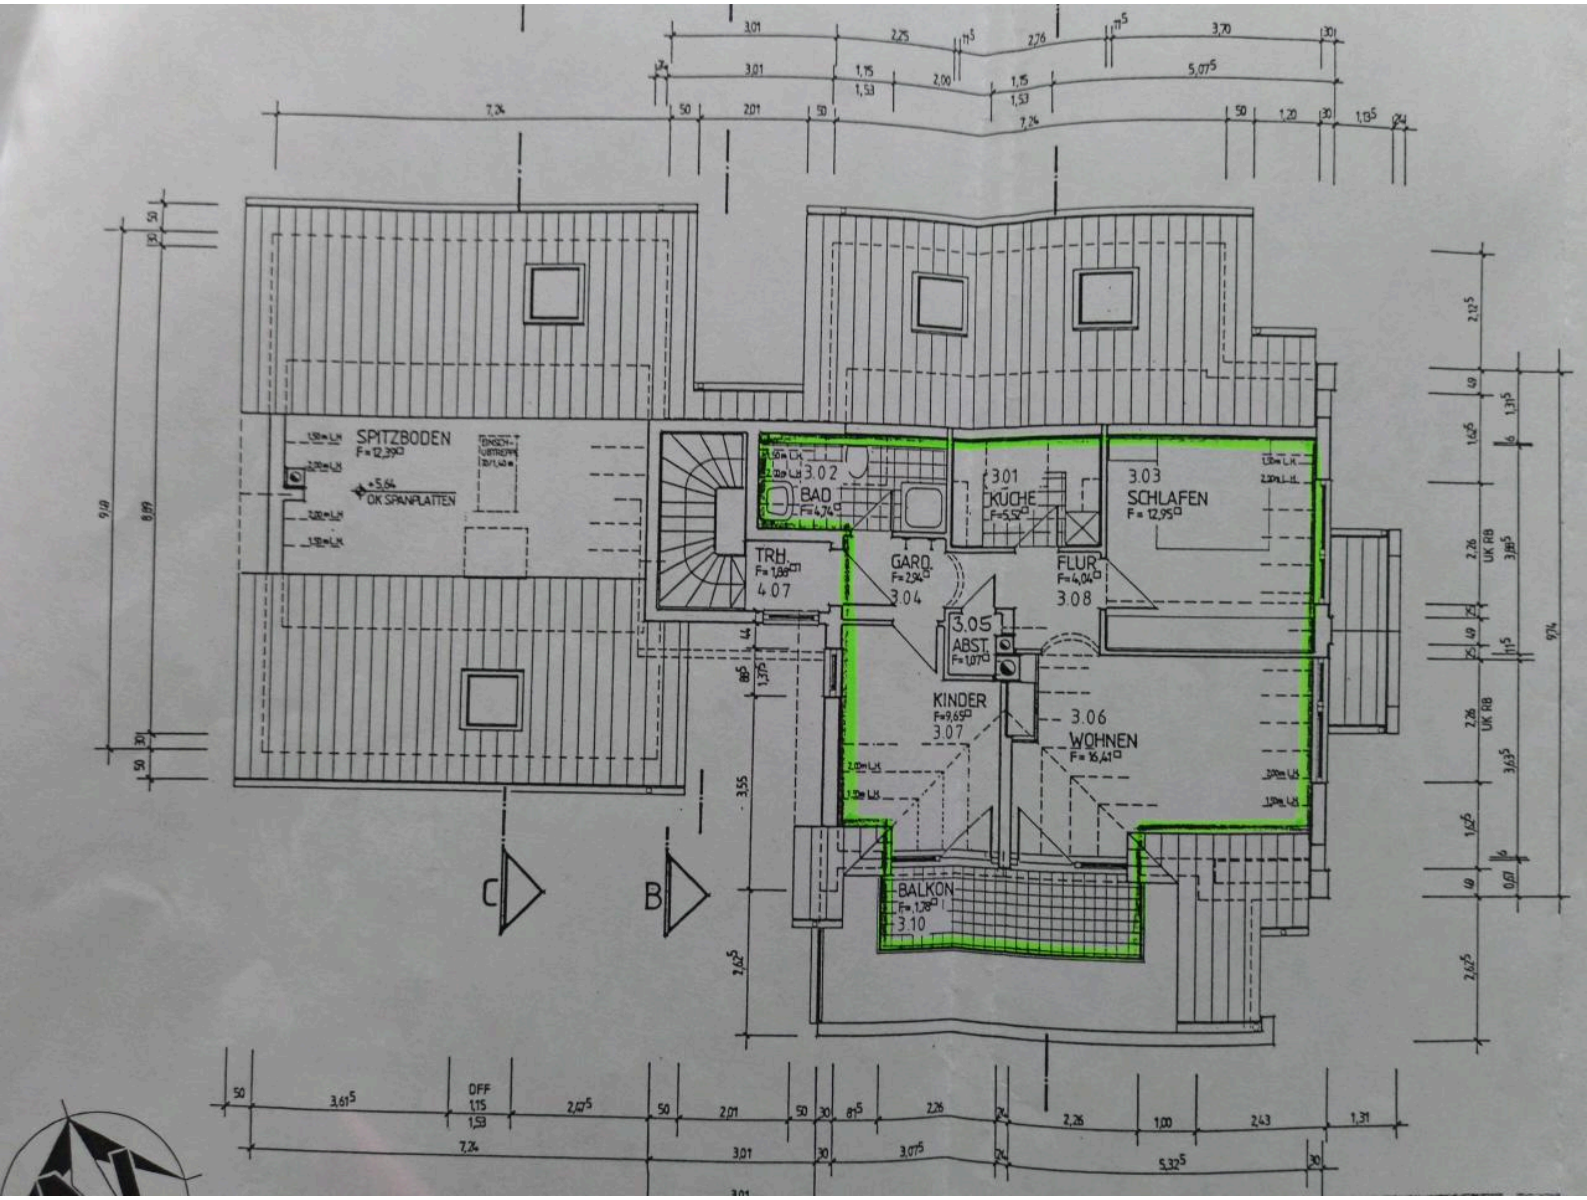
SPITZBODEN
F = 12,39 m²
+5,64
OK SPANPLATTEN
3.02
BAD
F = 4,74 m²
3.01
KÜCHE
F = 5,52 m²
3.03
SCHLAFEN
F = 12,95 m²
TRH
F = 1,89 m²
4.07
GARD.
F = 2,94 m²
3.04
FLUR
F = 4,04 m²
3.08
3.05
ABST.
F = 1,07 m²
KINDER
F = 9,65 m²
3.07
3.06
WOHNEN
F = 16,41 m²
BALKON
F = 1,38 m²
3.10
C
B

FREIFLÄCHE

MASSTAB 1:200

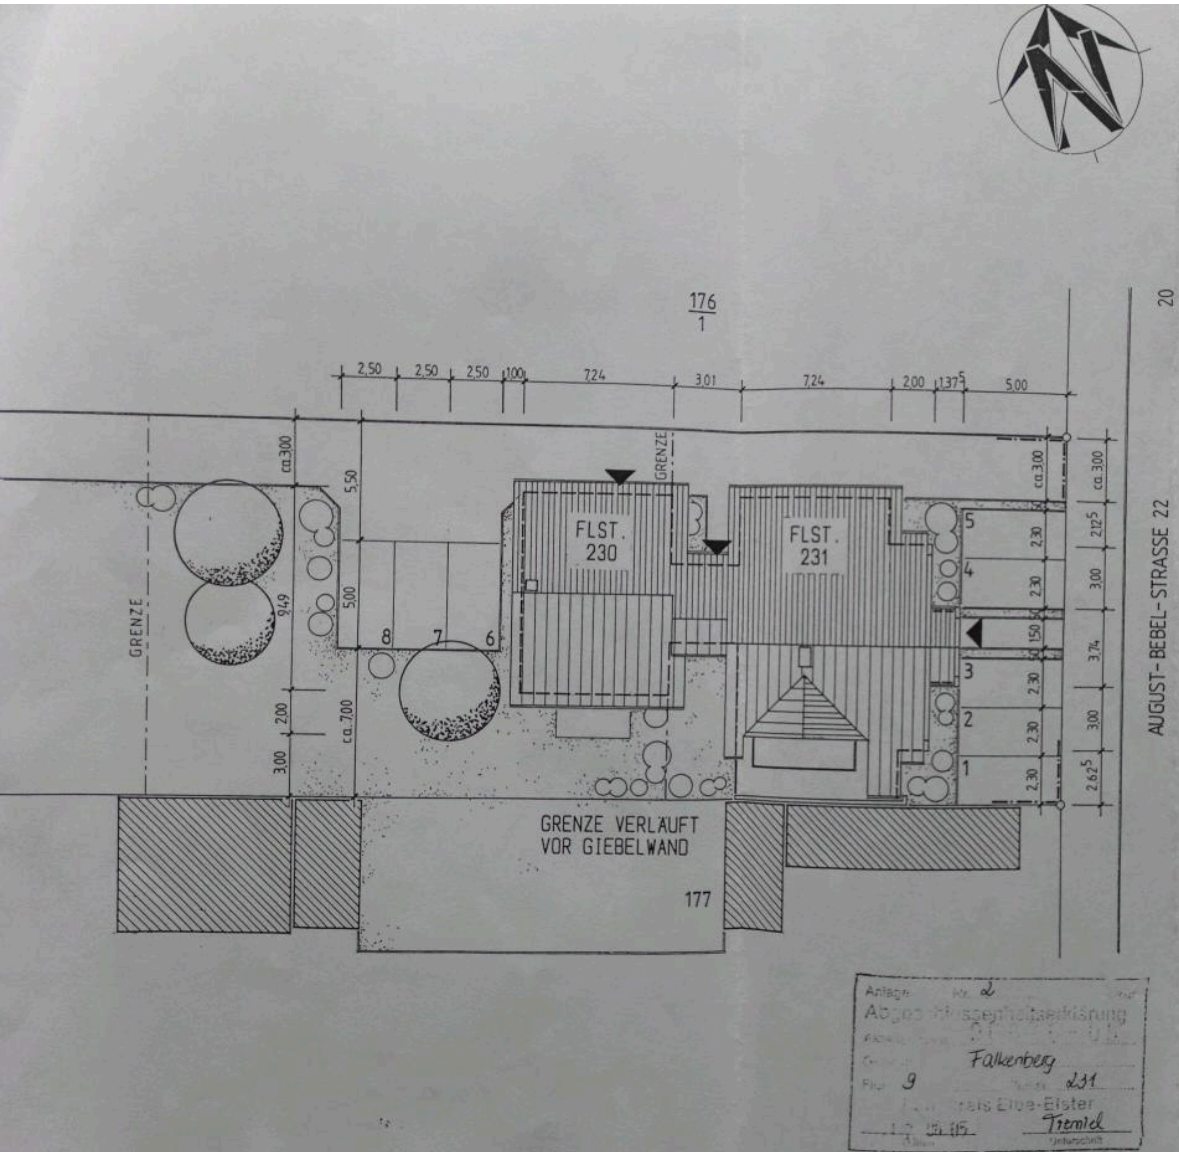

DIPL.-ING. STEFAN WEINEL
ARCHITEKT AKH

VOGELSBERGSTRASSE 84 B
63654 BÜDINGEN

TEL 06042 / 69596
FAX 06042 / 68354

LEISTUNGSPHASE	BAUANTRAG
PROJEKT-NR.	05/003
BAUSTELLE / ORT	AUGUST-BEBEL-STR. 22 04895 FALKENBERG
BAUVORH./FUNKT.	ABGESCHLOSSENHEITS-ANTRAG
AUFTRAGGEBER	DR.MED. JÖRG REIBIG ZÜLLSDORFER STR. 2a 04895 BEYERN
ZEICHNUNGSINHALT	FREIFLÄCHENPLAN
MASSTAB	1:200

AUFTRAGGEBER 14.06.05

ARCHITEKT Weinel

DATUM	04.05.05	ZEICHNUNGSART	
BAUTEIL		PLAN-NR.	300
EBENE		INDEX	A

Anlage Nr. 2
Abgeschlossenheitsbescheinigung
Falkenberg
Flur 9 231
Landkreis Elbe-Elster
12.05.05 Tremel
Unterschrift

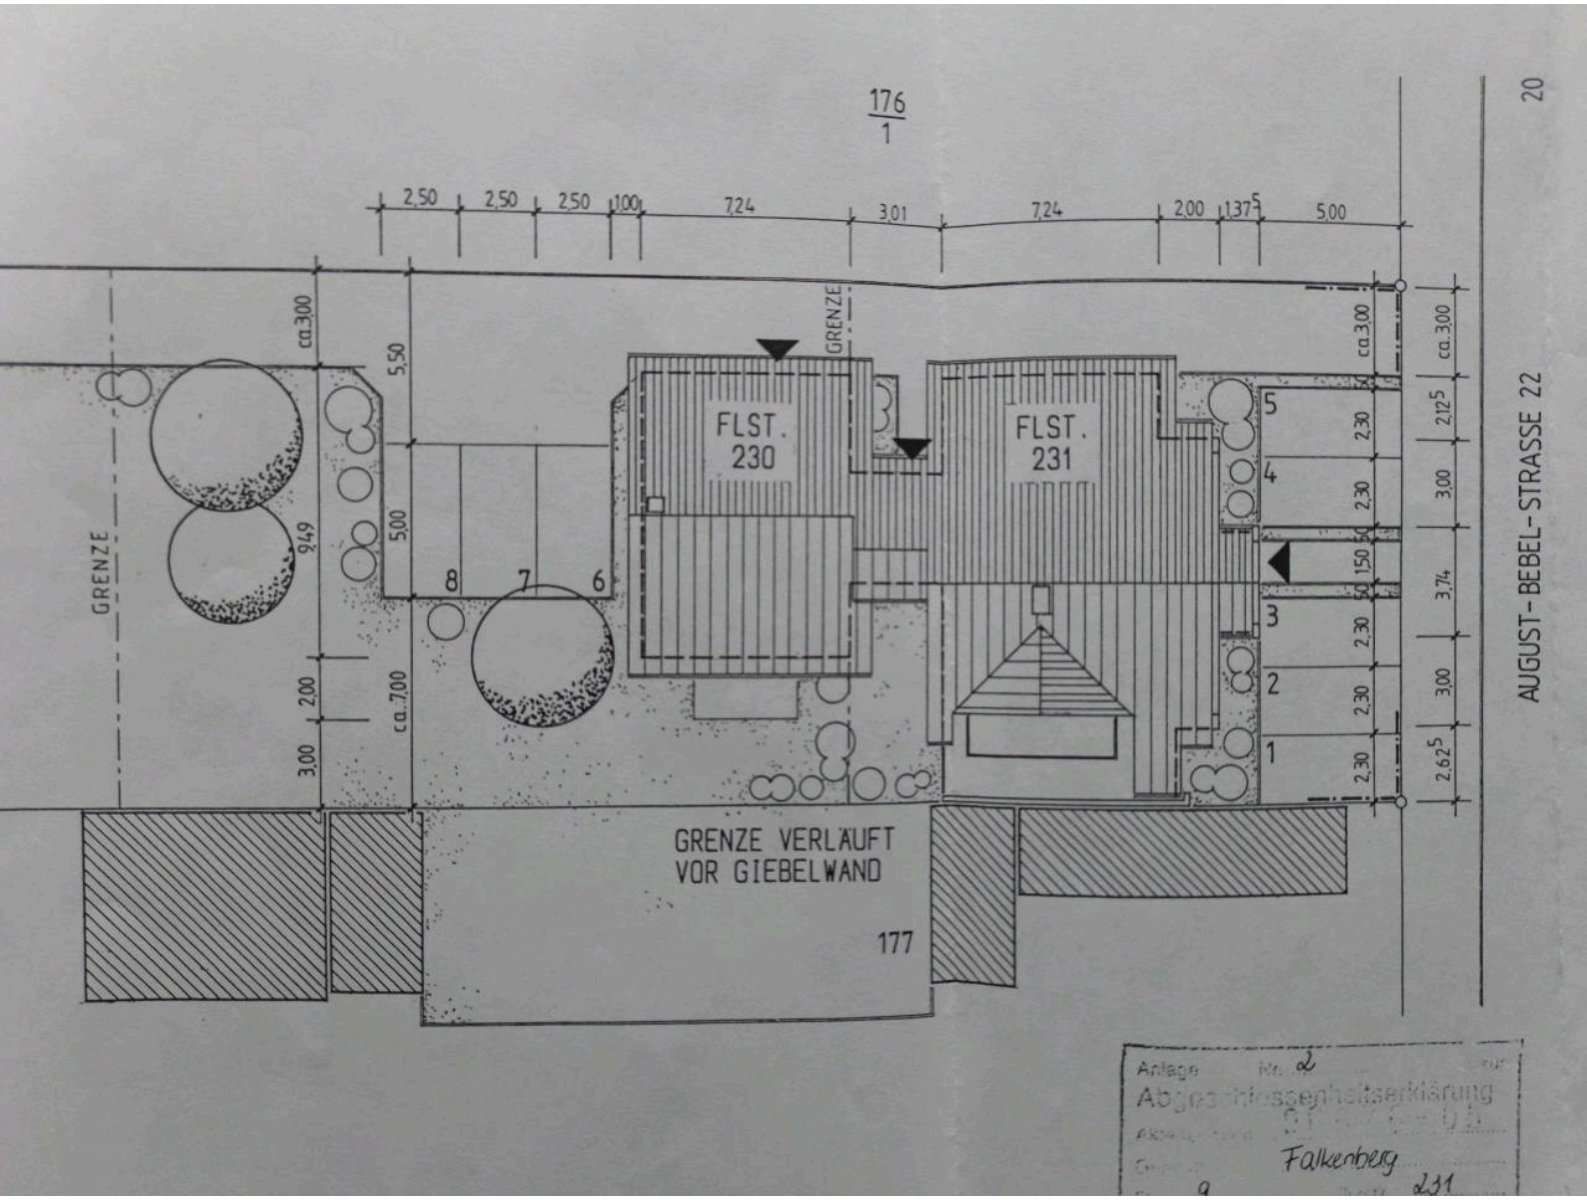

Anlage Nr. 2
Abgeschlossenheitserklärung
Falkenberg
9 231