



Neubau von einem Reihenhaus

Sachsenweg 118, 22455 Hamburg

SCHNITT + ANSICHT

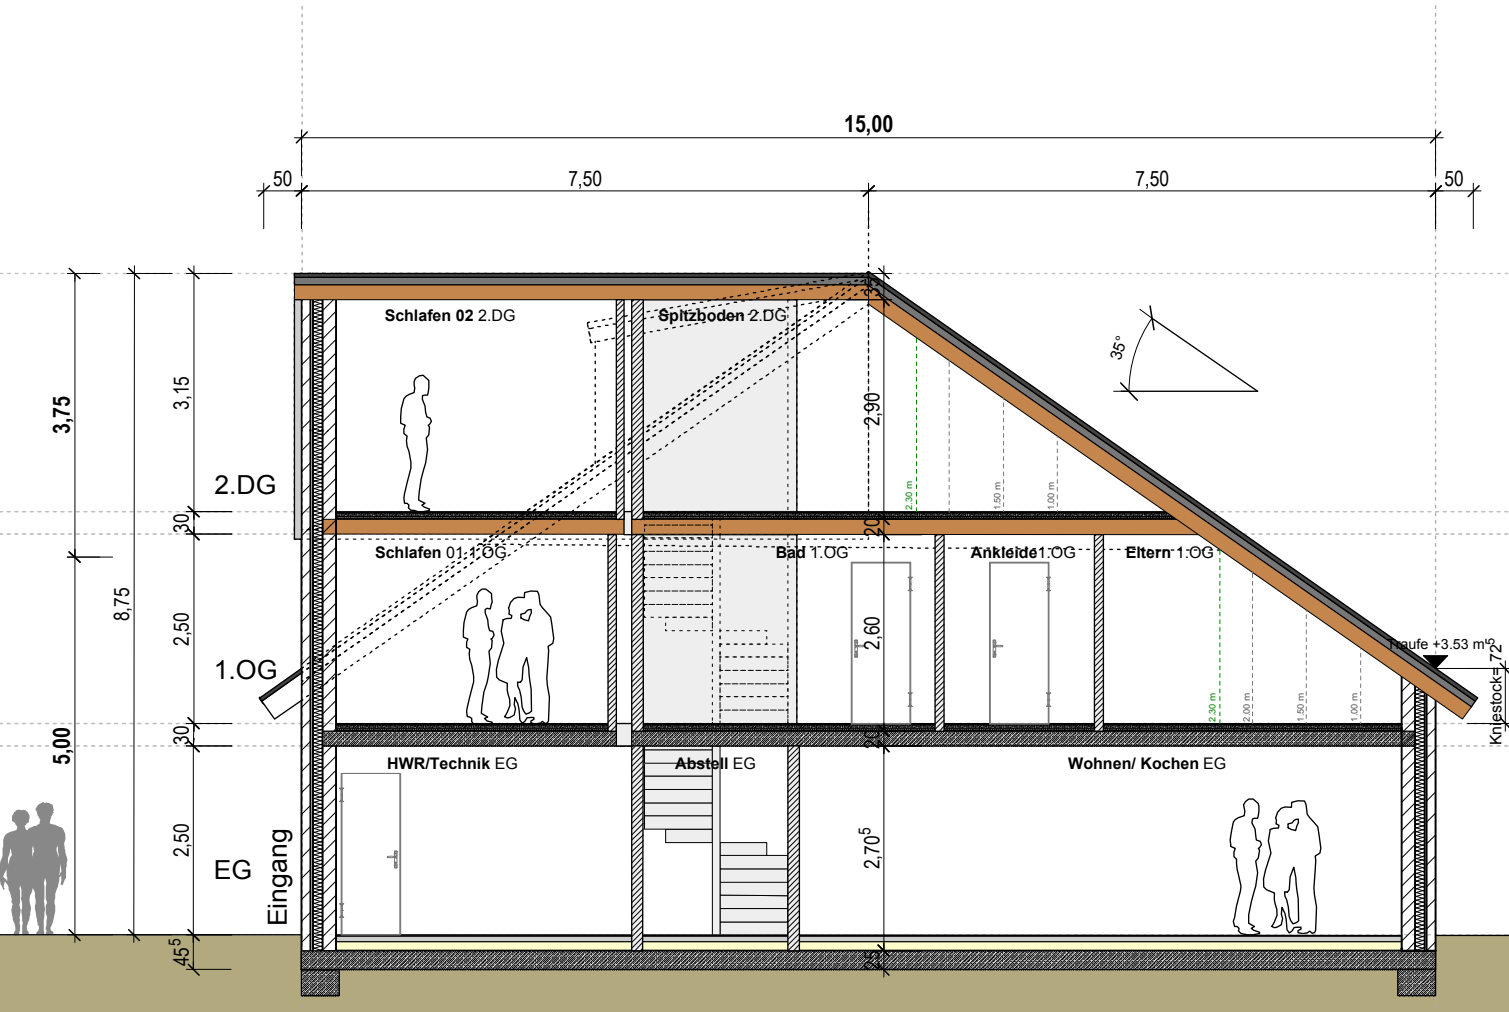

Schnitt

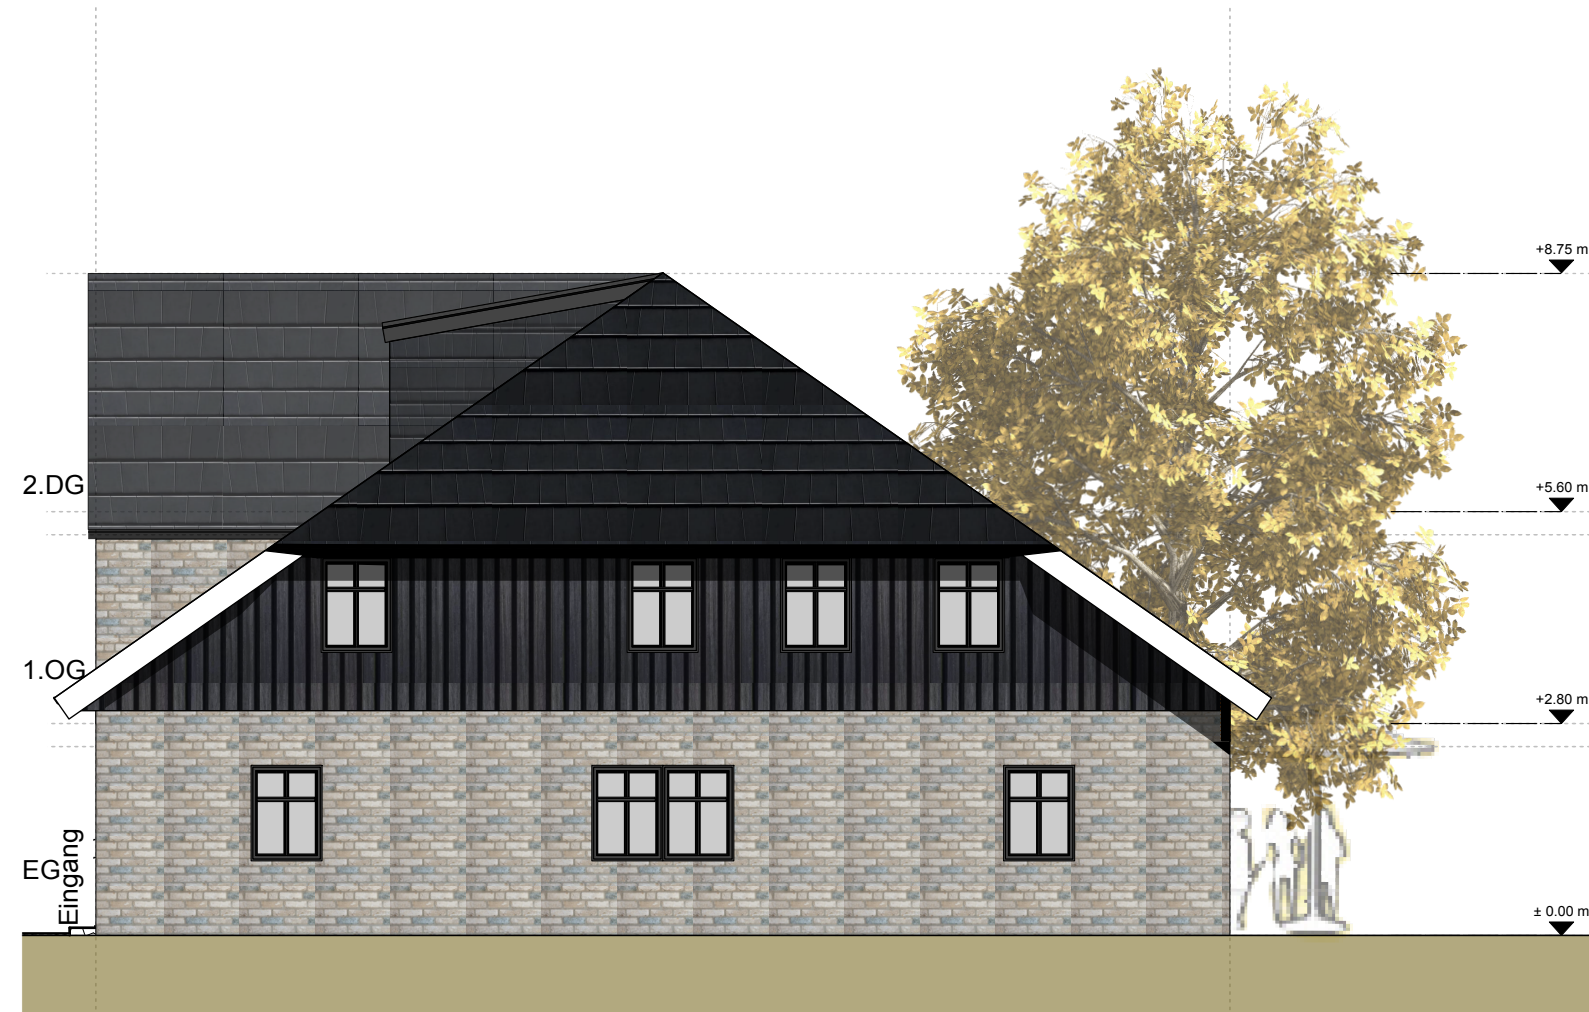

Osten + Westen

Planname: **Vorentwurf**

Schnitt + Ansicht

Bauvorhaben	Neubau von einem Reihenhaus Sachsenweg 118 DE 22455 Hamburg
Bauherr	Finanzimmo GmbH&Co.KG Am Langberg 9 DE 21033 Hamburg
Grundstück	Gemarkung: Niendorf Flurstück: 12618



gezeichnet Name / Datum : 06.06.2024

DIN A3 M 1 : 100 BA Y1 .vwx