

Mein neues Projekt


Neumarktstraße 11, 06712 Zeitz, Sachsen-Anhalt, DE

GESAMTFLÄCHE: 62.86 m² • WOHNFLÄCHE: 62.86 m² • ETAGEN: 1 • RÄUME: 7



▼ Erdgeschoss

GESAMTFLÄCHE: 62.86 m² • WOHNFLÄCHE: 62.86 m² • RÄUME: 7

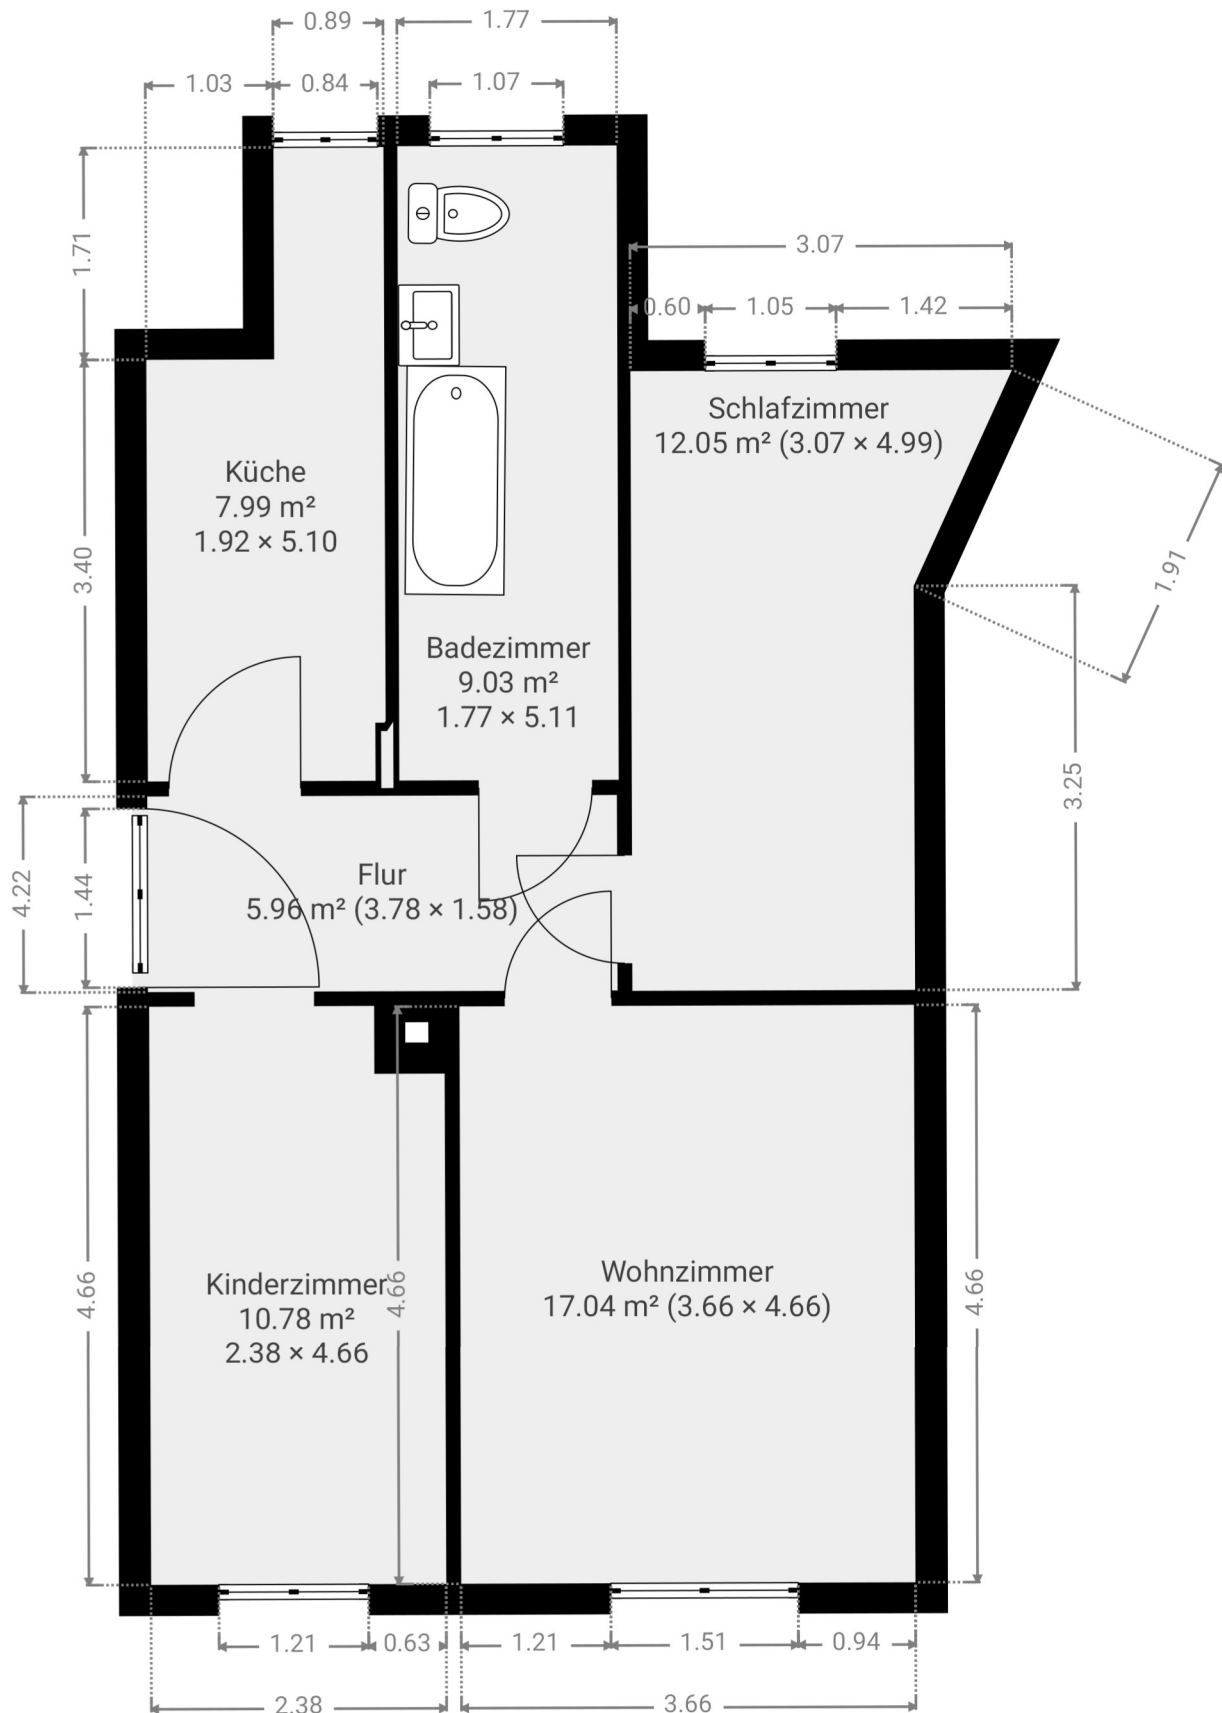

DIESER GRUNDRISS WURDE OHNE JEGLICHE GARANTIE DELIEFERT. SENSOPIA GEWÄHRT KEINE GARANTIE, EINSCHLIESSLICH, OHNE SICH JEDOCH DARAUF ZU BESCHRÄNKEN, GARANTIE, DIE DIE QUALITÄT UND DIE PRÄZISION DER ABMESSUNGEN BETREFFEN.

0 1 2 3m 1:61

Page 1/1