

**Agenzia delle Entrate**  
**CATASTO FABBRICATI**  
 Ufficio Provinciale di  
 Trieste

Dichiarazione protocollo n. \_\_\_\_\_ del \_\_\_\_\_  
 Comune di Duino-aurisina  
 Frazione Aurisina/nabrezina civ. 153/D


Identificativi Catastali:  
 Sezione: A  
 Foglio: 4  
 Particella: 441  
 Subalterno: 1

Compilata da:  
 Degli Innocenti Sergio  
 Iscritto all'albo:  
 Ingegneri  
 Prov. Trieste N. 01940

Planimetria  
 Scheda n. 1 Scala 1:200



**Pianoterra**

H = 2,65

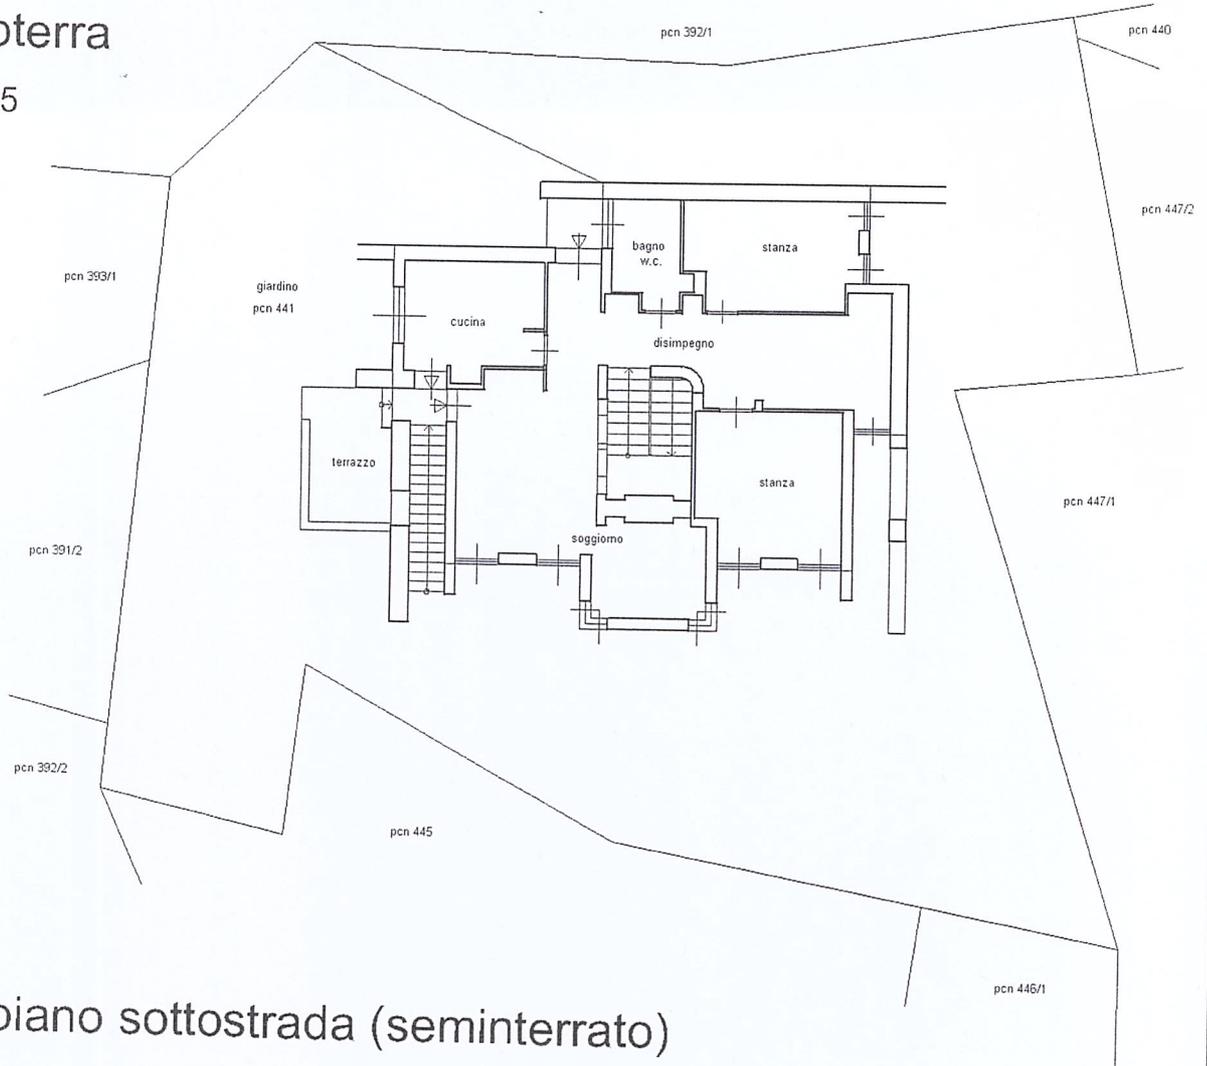

**Primo piano sottostrada (seminterrato)**

H = 2,65

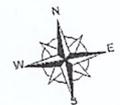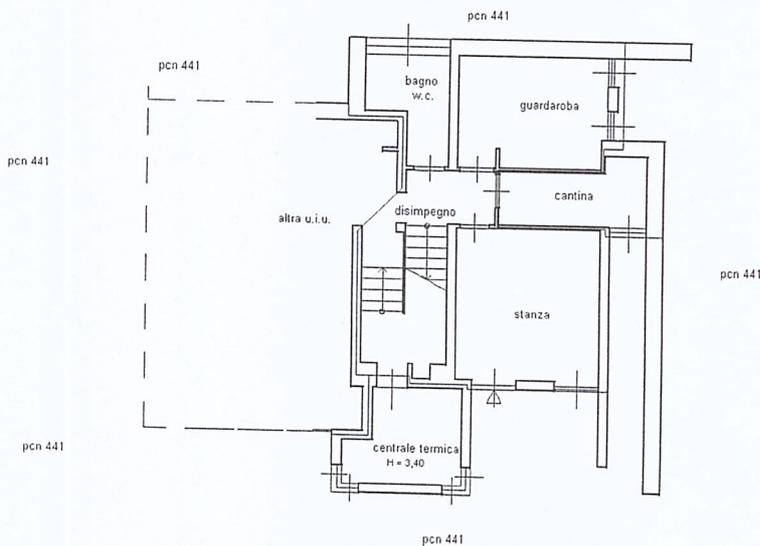

Dichiarazione protocollo n. _____ del _____	
Comune di Duino-aurisina	
Frazione Aurisina/nabrezina civ. 153/D	
Identificativi Catastali: Sezione: A Foglio: 4 Particella: 441 Subalterno: 2	Compilata da: Degli Innocenti Sergio Iscritto all'albo: Ingegneri Prov. Trieste N. 01940

Planimetria
Scheda n. 1      Scala 1:200

# Primo piano sottostrada (seminterrato)

H = 2,65

