

ERFASSUNGSBOGEN

zur Erstellung von Energieausweisen
auf Grundlage des Energieverbrauchs

- Wohngebäude -

Name u. Anschrift des Beraters (oder Firmenstempel):

ENERGIEBERATER (HWK)

GEORG KÖRNER

WAECHTERSTR. 4

90489 NÜRNBERG

☎ 0911/9325902 Fax: 903

Objekt: (Straße, PLZ, Ort, ggf. Gebäudeteil)

2 ERZARBEIS HOFSTR. 66

90480 NRG

Auftrag Nr.: _____

Gebäudeart: Wohngebäude

Gebäudetyp: _____

Nutzfläche: _____ m²

Wohnfläche: 393 m²

Längere Leerstände: - %

Baujahr Gebäude: 1933

Baujahr Anlagentechnik: _____

Anzahl Wohnungen: 5

Keller beheizt: ☐ Ja ☒ Nein

Brennstoff:

- ☒ Erdgas (L, H) ☐ Heizöl ☒ Holz ☐ Strom ☐ Fernwärme ☐ feste Brennstoffe
☐ m³ ☐ Liter ☒ Stückholz (rm) ☐ kWh ☐ kWh ☐ Steinkohle (kg)
☒ kWh (Brennwert) ☐ kWh (Brennwert) ☐ Holz hackschnitzel (Scbm) ☐ kWh ☐ Koks (kg)
☐ kWh (Heizwert) ☐ kWh (Heizwert) ☐ Holzpellets (kg) ☐ Braunkohle (kg)

Energieverbrauch:

Die Verbräuche für (mindestens) drei aufeinanderfolgende Jahre werden benötigt.

☒ Die Verbrauchsabrechnungen für folgende Jahre liegen bei:

☐ 2002 ☐ 2003 ☐ 2004 ☐ 2005 ☐ 2006 ☐ 2007 ☐ 2008

x x x

☐ Folgende Verbräuche wurden bestimmt:

Beginn der ersten Abrechnungsperiode (Monat / Jahr): _____ / _____

(nur bei jährlicher Abrechnung, sonst Start- und Endtermine der Perioden in die Tabelle eintragen)

Abrechnungsperiode			Verbrauch	Anteil Warmwasser		
Nr.	von	bis	m ³ / Liter / kWh / rm / Scbm / kg	nicht enthalten	Messwert	Pauschal (%)
1						
2						
3						
4						

Datum:

Unterschrift:


• INGEPLAN • M = 1:1000 •

Hans Schärfl

Architekt

Nürnberg-O, Viktoriastr. 21

Telefon 53663

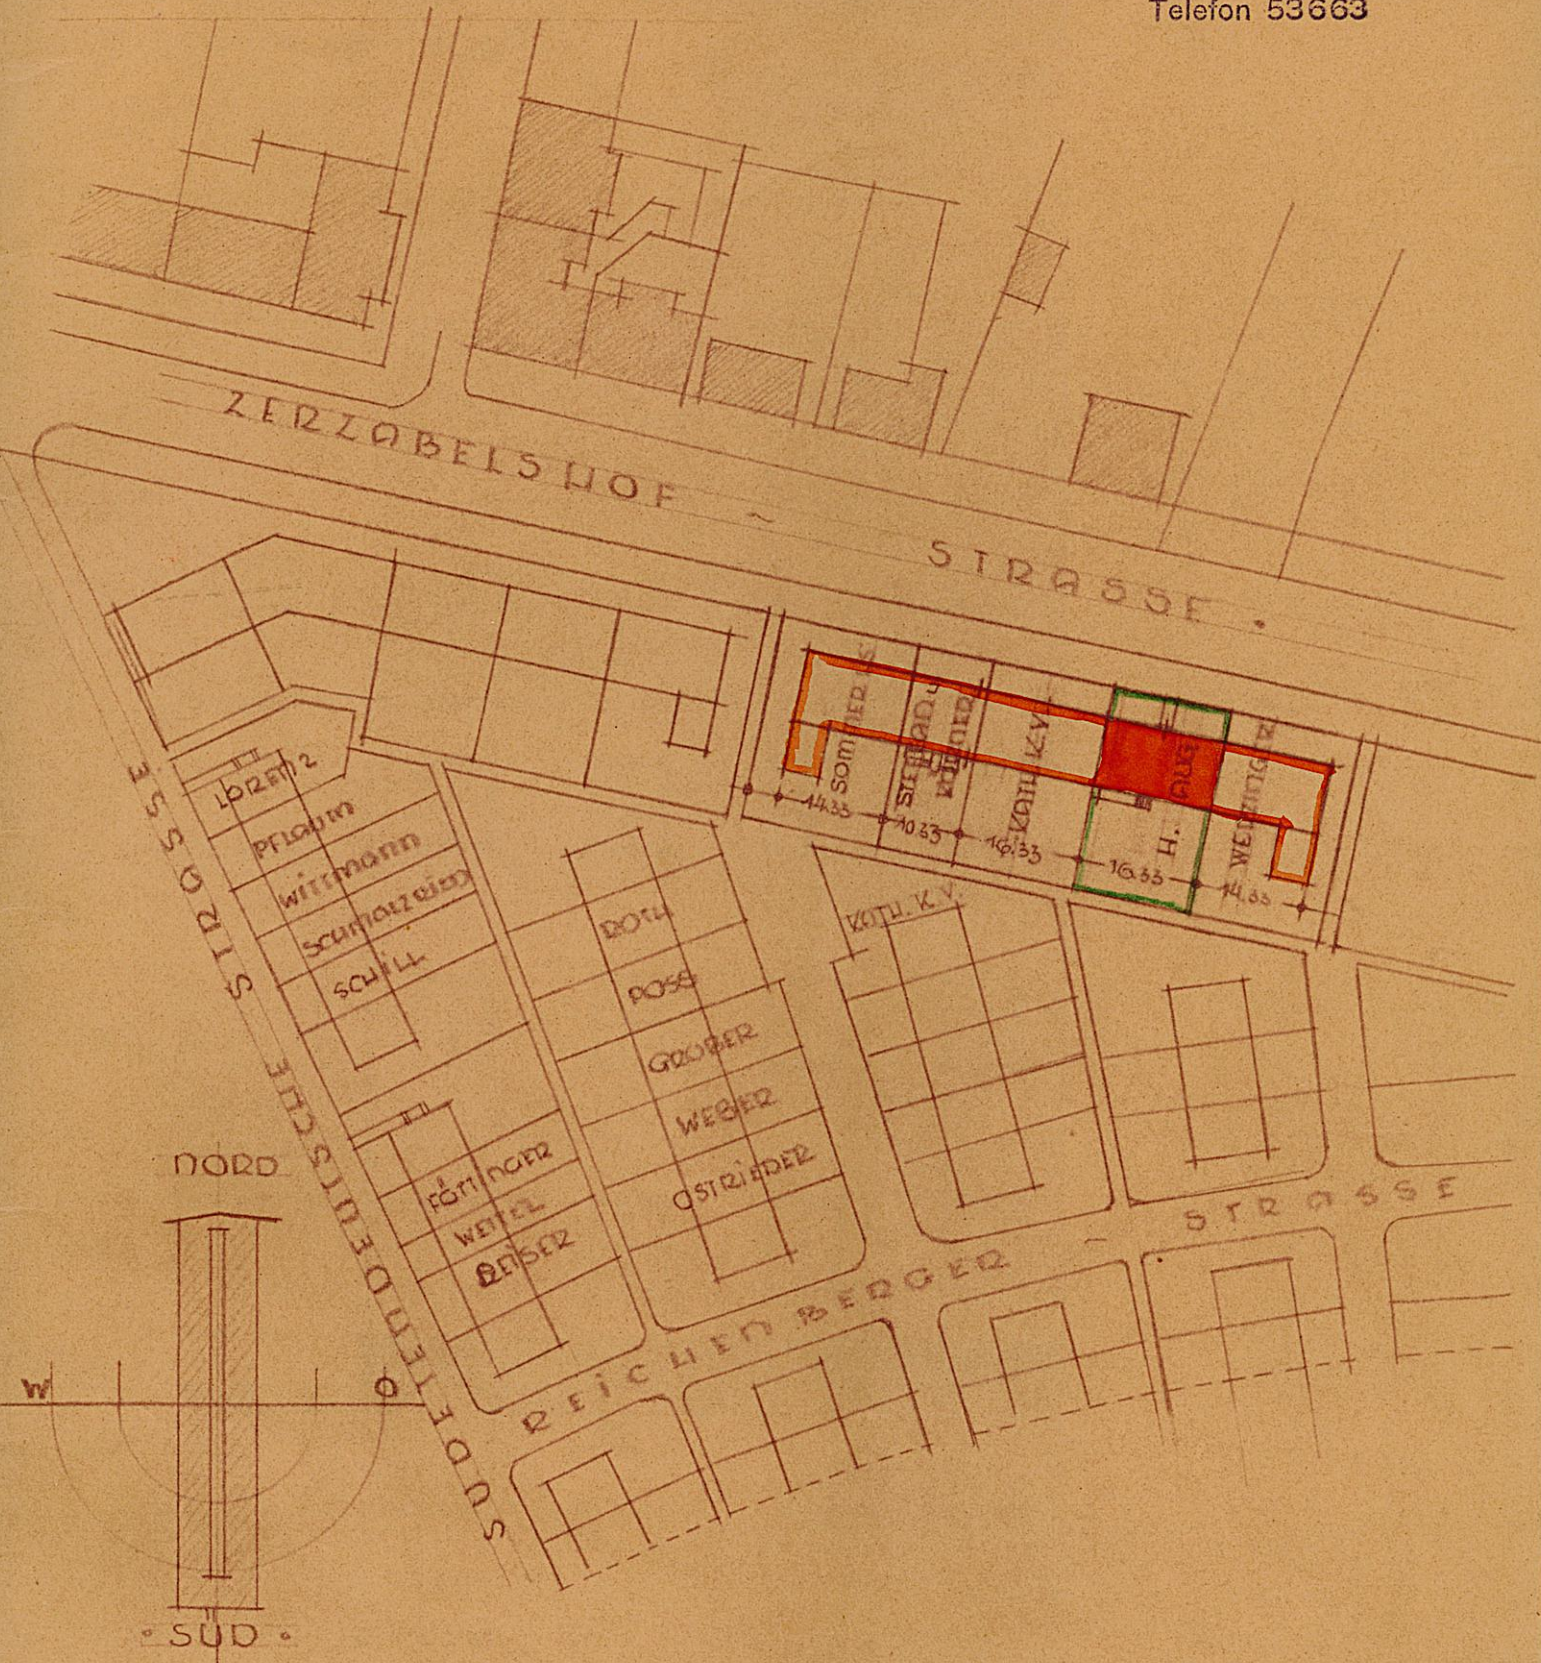

• DER BAUHERR: •

• DIE NACHBARN: •

• NÜRNBERG, DEN 24. XI. 34. •

• ARCHITEKTEN: •

HANS SCHÄRFL, VIKTORIASTR.

TEL. 53663

21

Hans Schärfl

Architekt


Nürnberg-O, Viktoriastr. 21

Telefon 53663

HANS SCHÄRFL, VIKTORIASTR.
TEL. 53663
21
HANS SCHÄRFL, VIKTORIASTR.
TEL. 53663
21
HANS SCHÄRFL, VIKTORIASTR.
TEL. 53663
21

Heinrich Aug

DIE ZERZABELSHOFSTRASSE •
D •

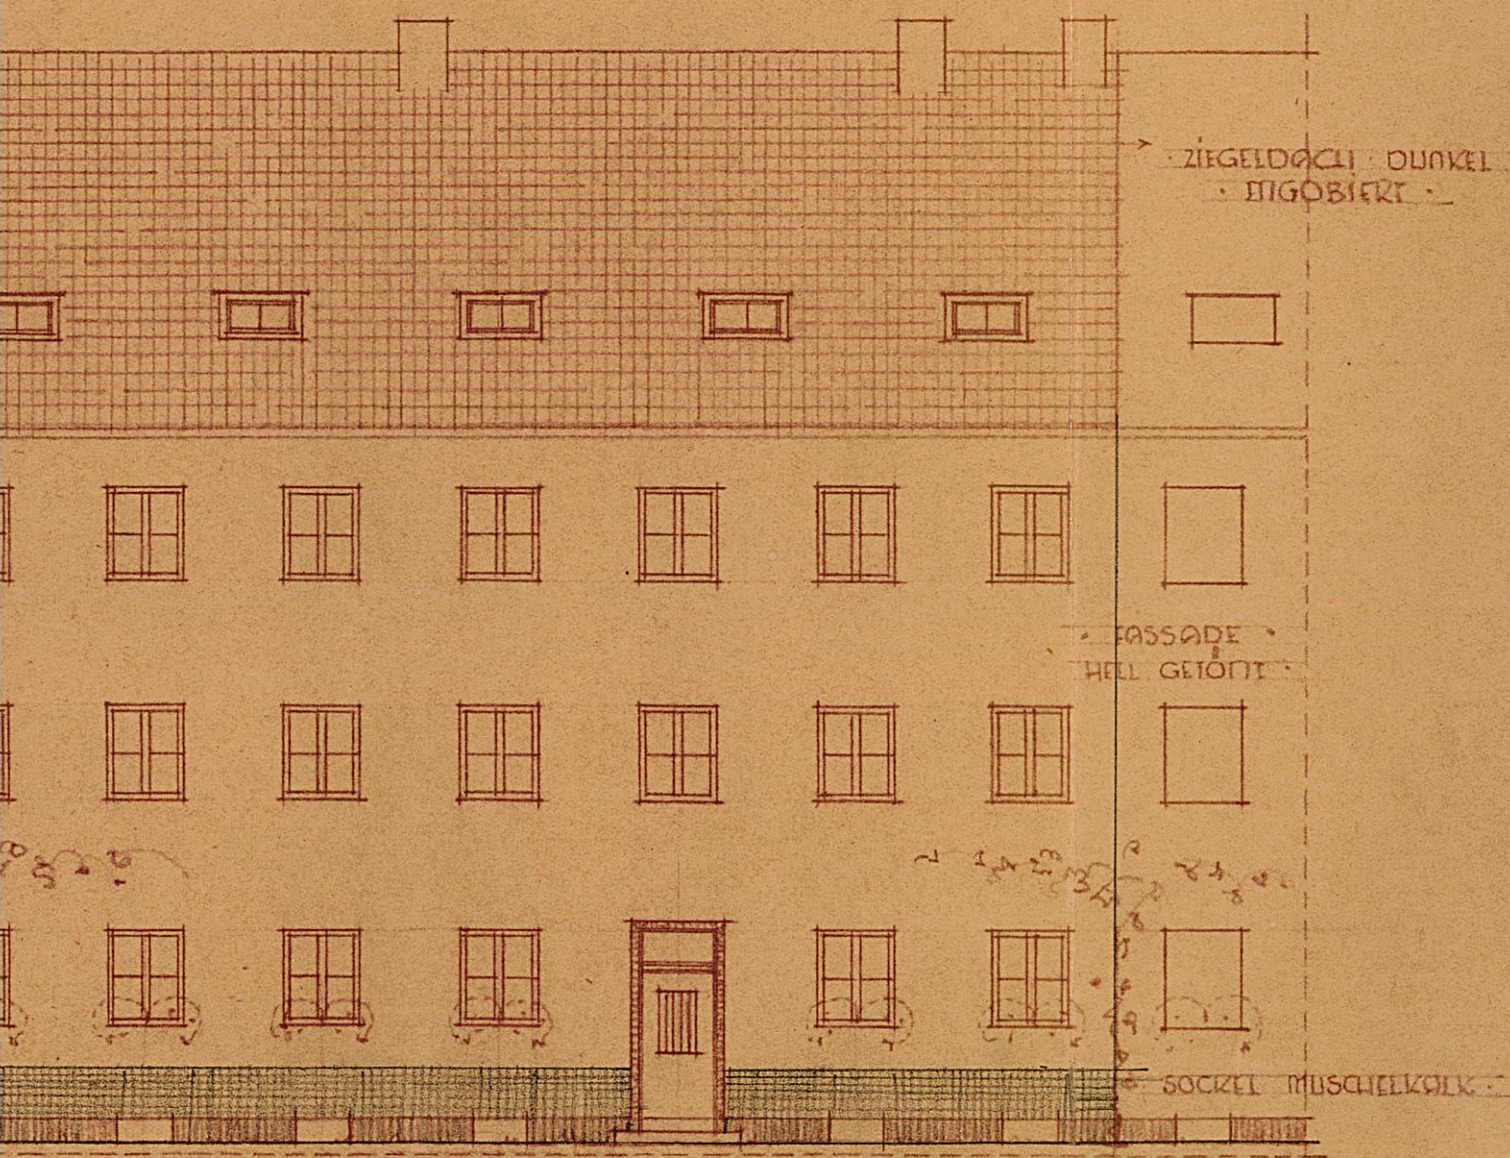

• ZIEGELDACH • DUNKEL
• ENGOBIERT •

• FASSADE •
• HELL GEÖFFT •

• SOCKEL MUSCHELKALK •


16.33

• DIE NACHBARN : •

• ARCHITECTEN : •

Karl Heiningen

• m = 1:100 •

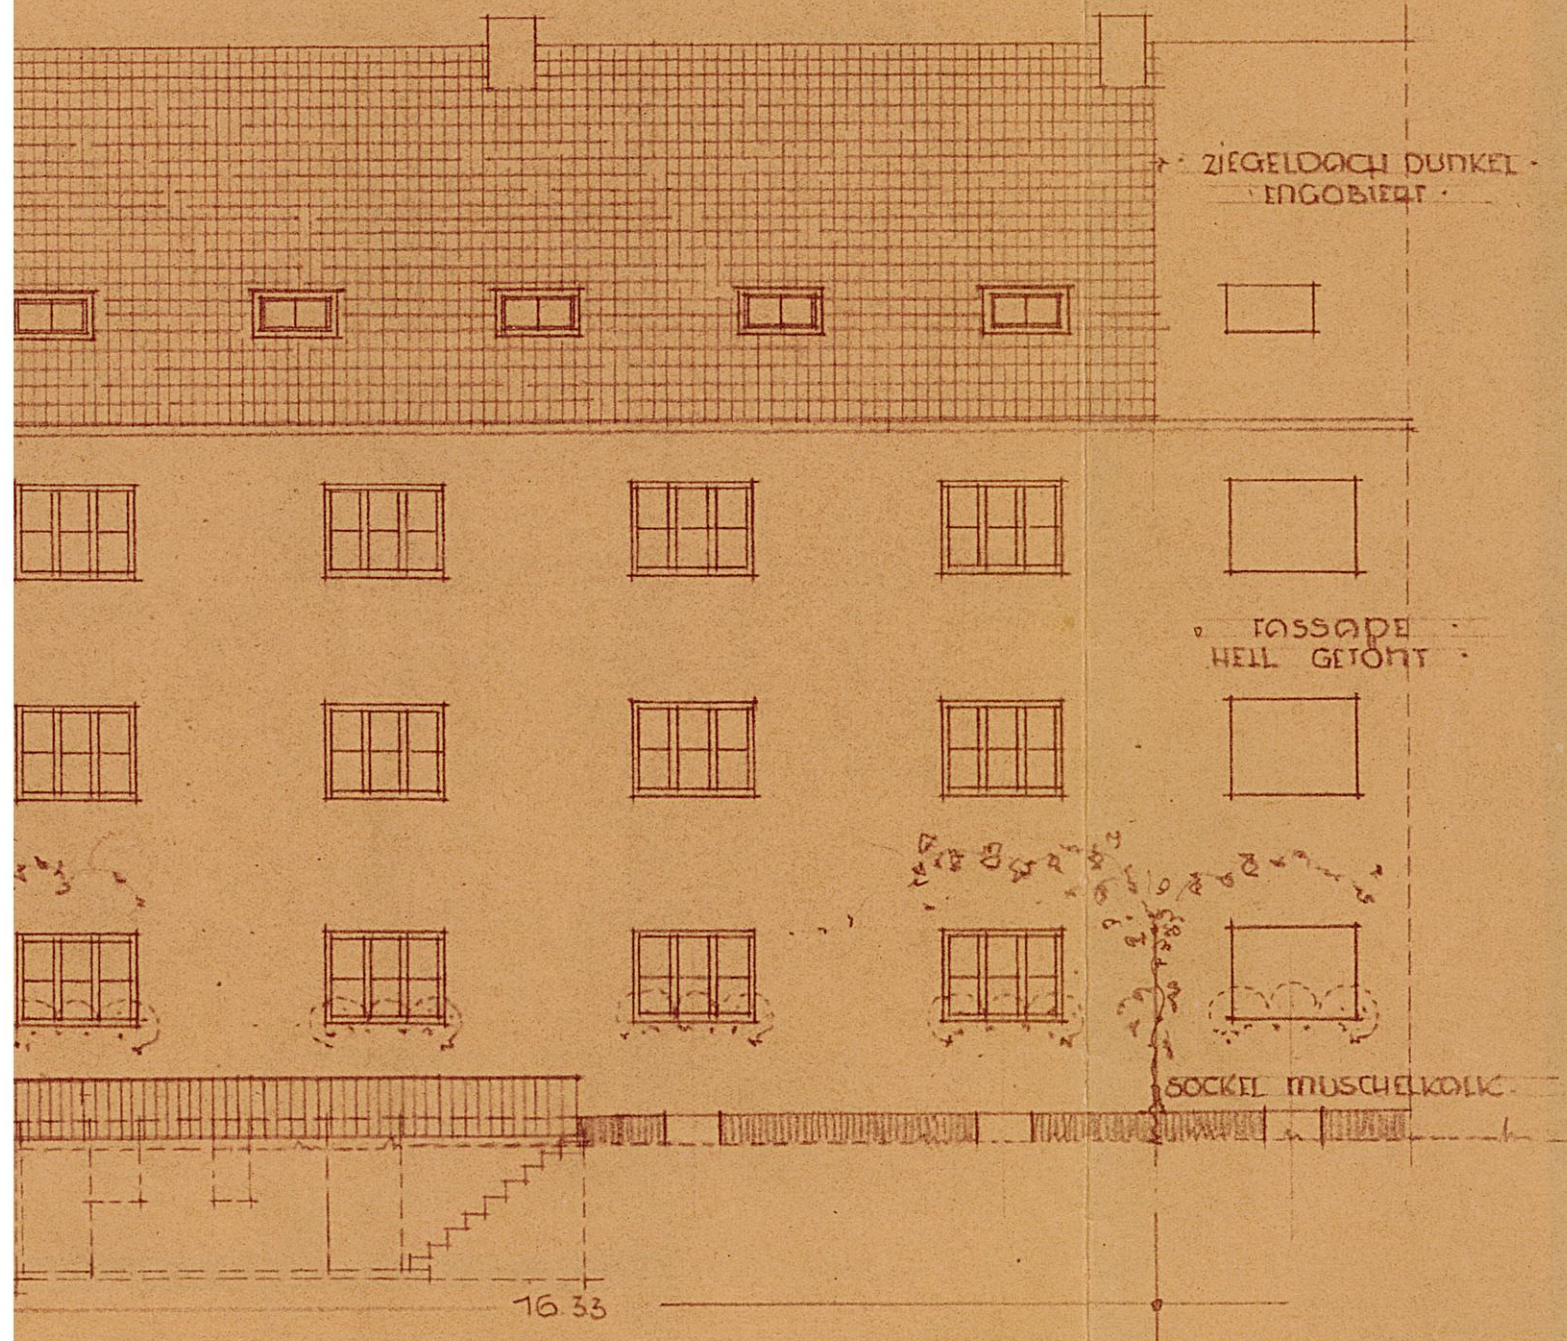


• DIE NACHBARN : -

• ARCHITEKTEN : •

Reinhold Heiningen

GRUNDRISS • KELLERGEHOSS • M = 1:100 •

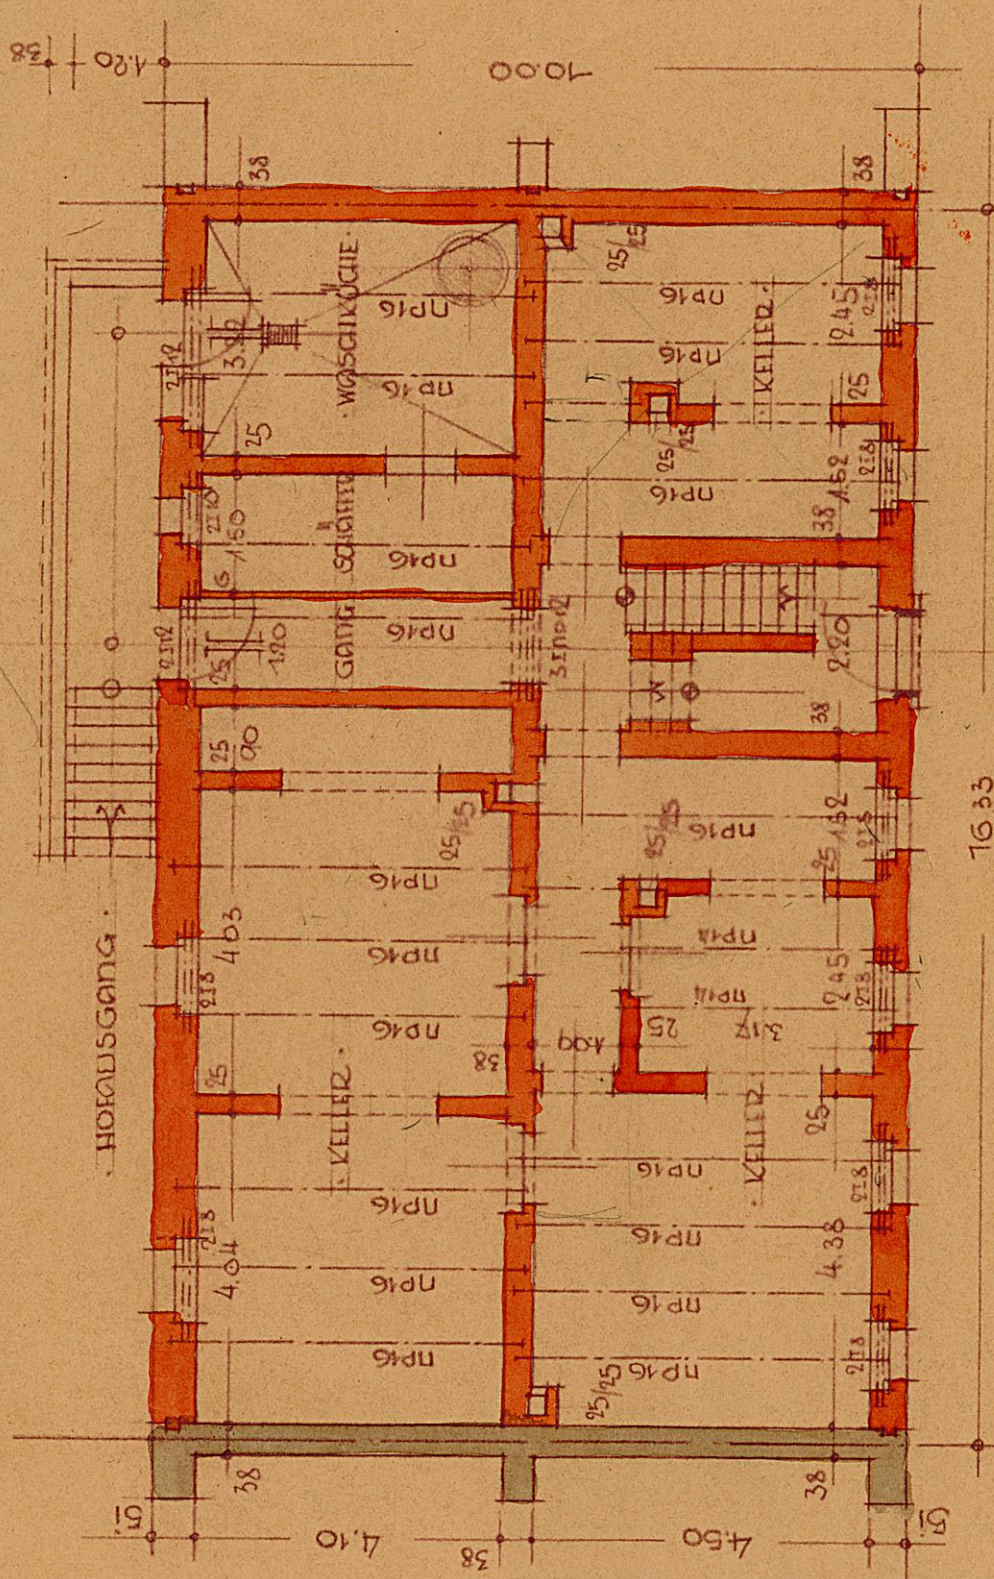


DER BAUHERZ:

Heinrich Aug

DIE NACHBORD:

ARCHITEKTEN:
Carl H. Geringer

GRUNDRISS • ERDGESCHOSS • M = 1:100 •

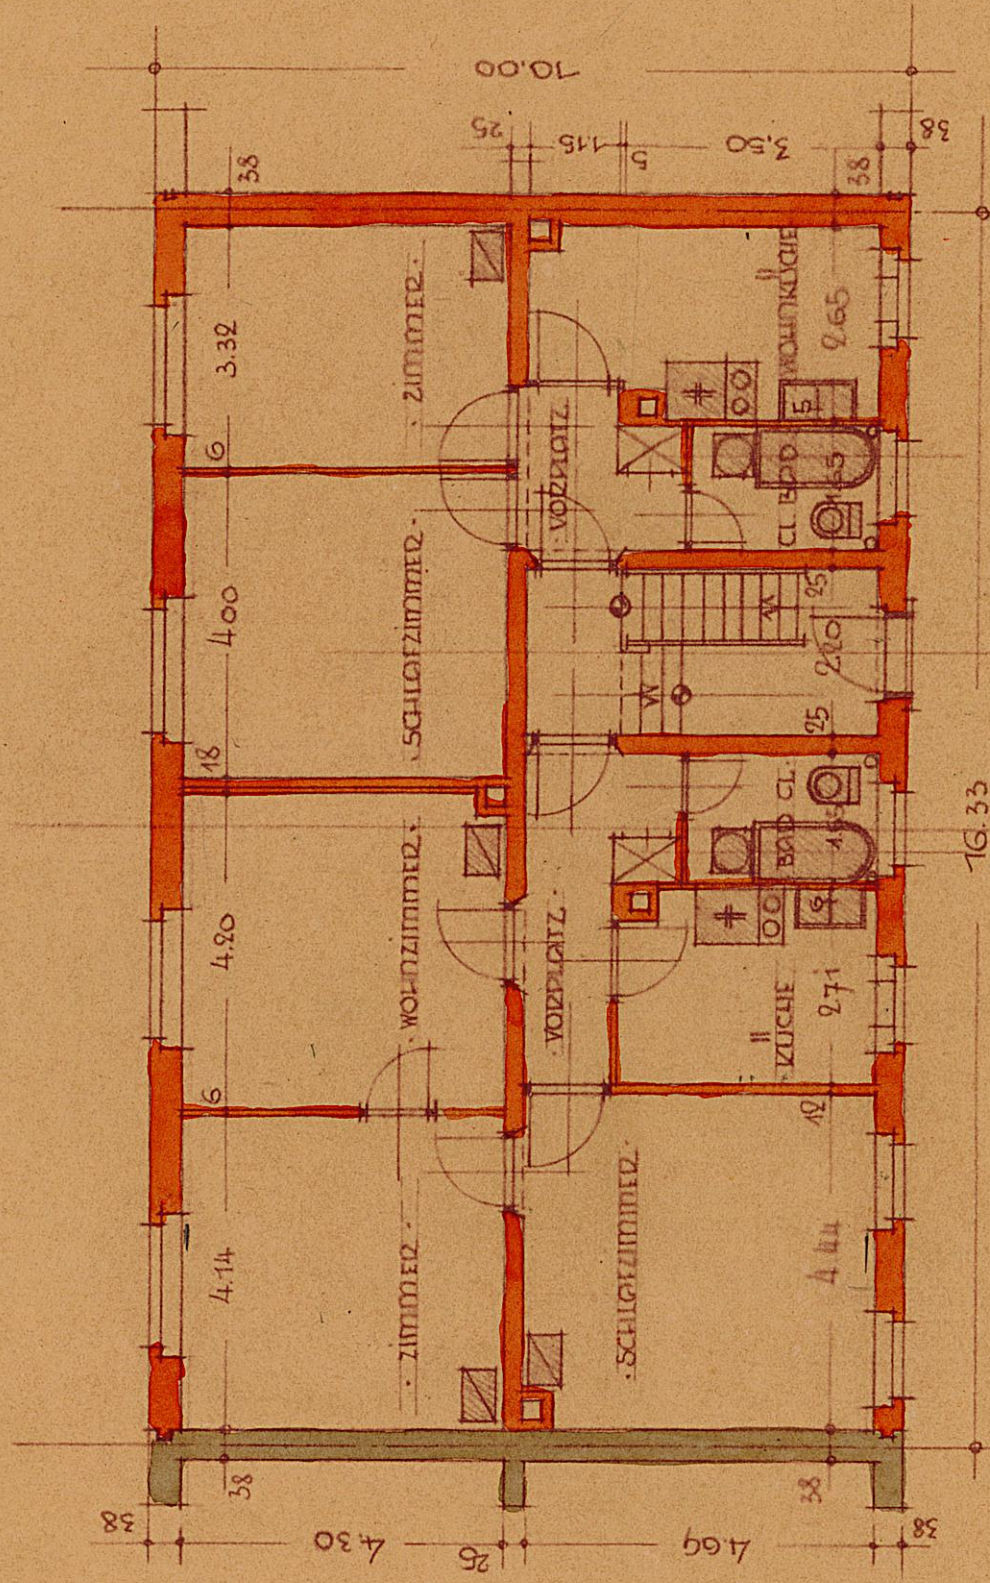


• DIE BOULEVARD: •

Heinrich Aug

• DIE NACHBARN: •

W. H. H. Heiningen

° GRUNDRISS 1. u. 2. OBERGESCHOSS • M = 1:100 •

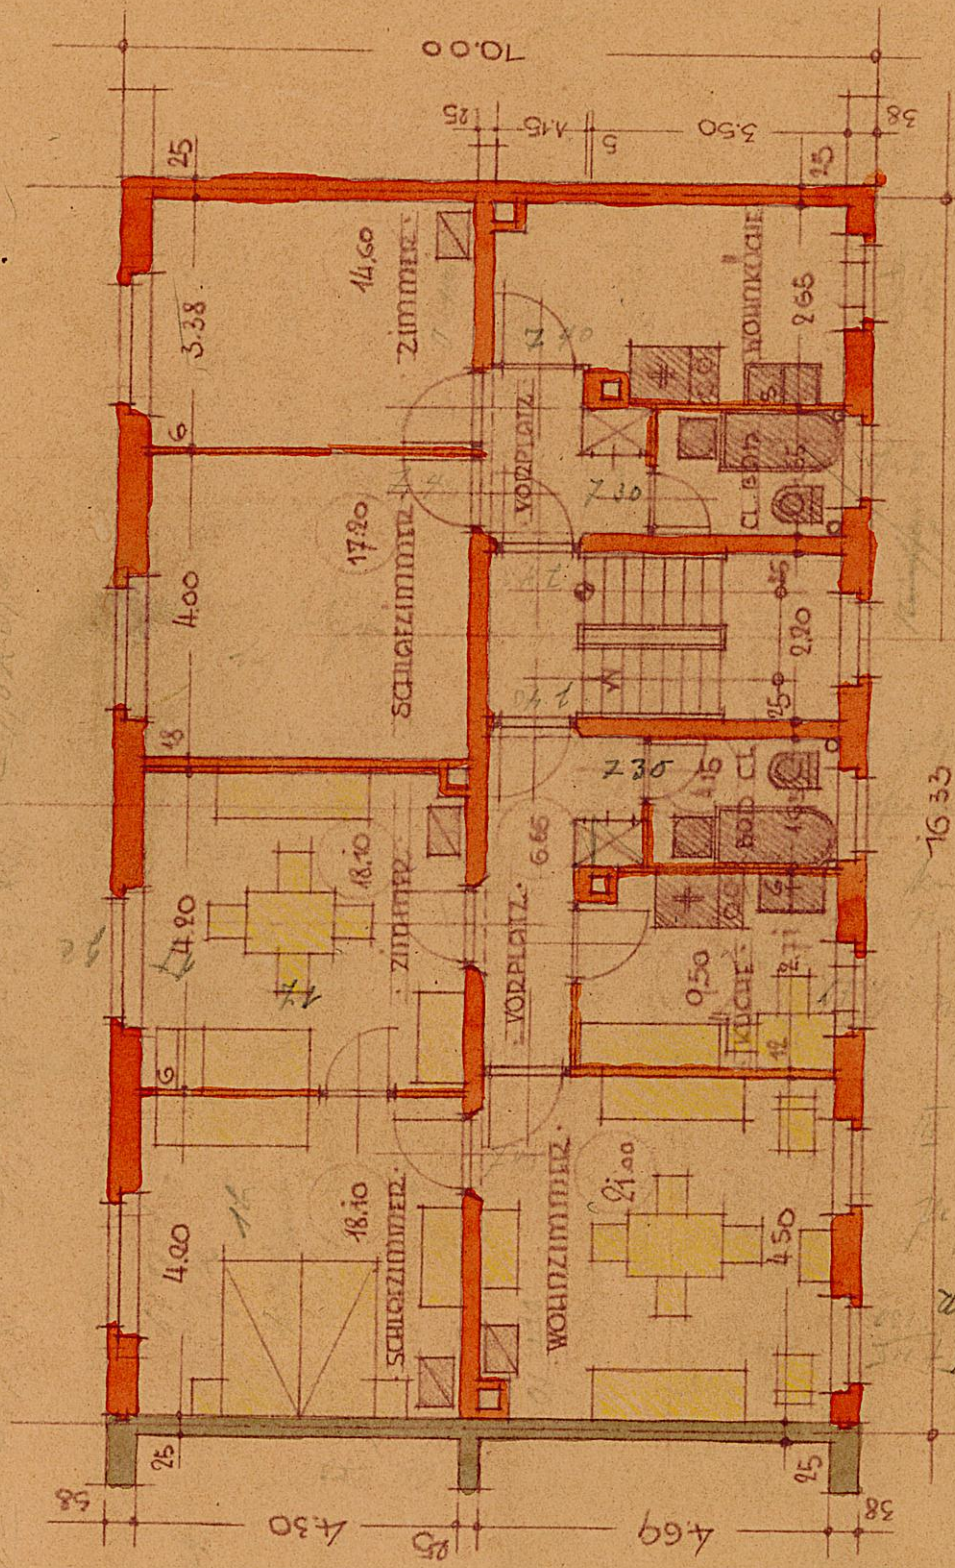

° DIE BESCHREIBUNG: •

Heinrich Aug

° DIE BESCHREIBUNG: •

ARCHITEKT: •
Karl Schöningh

