


ERDGESCHOSS BASISGRUNDRISS

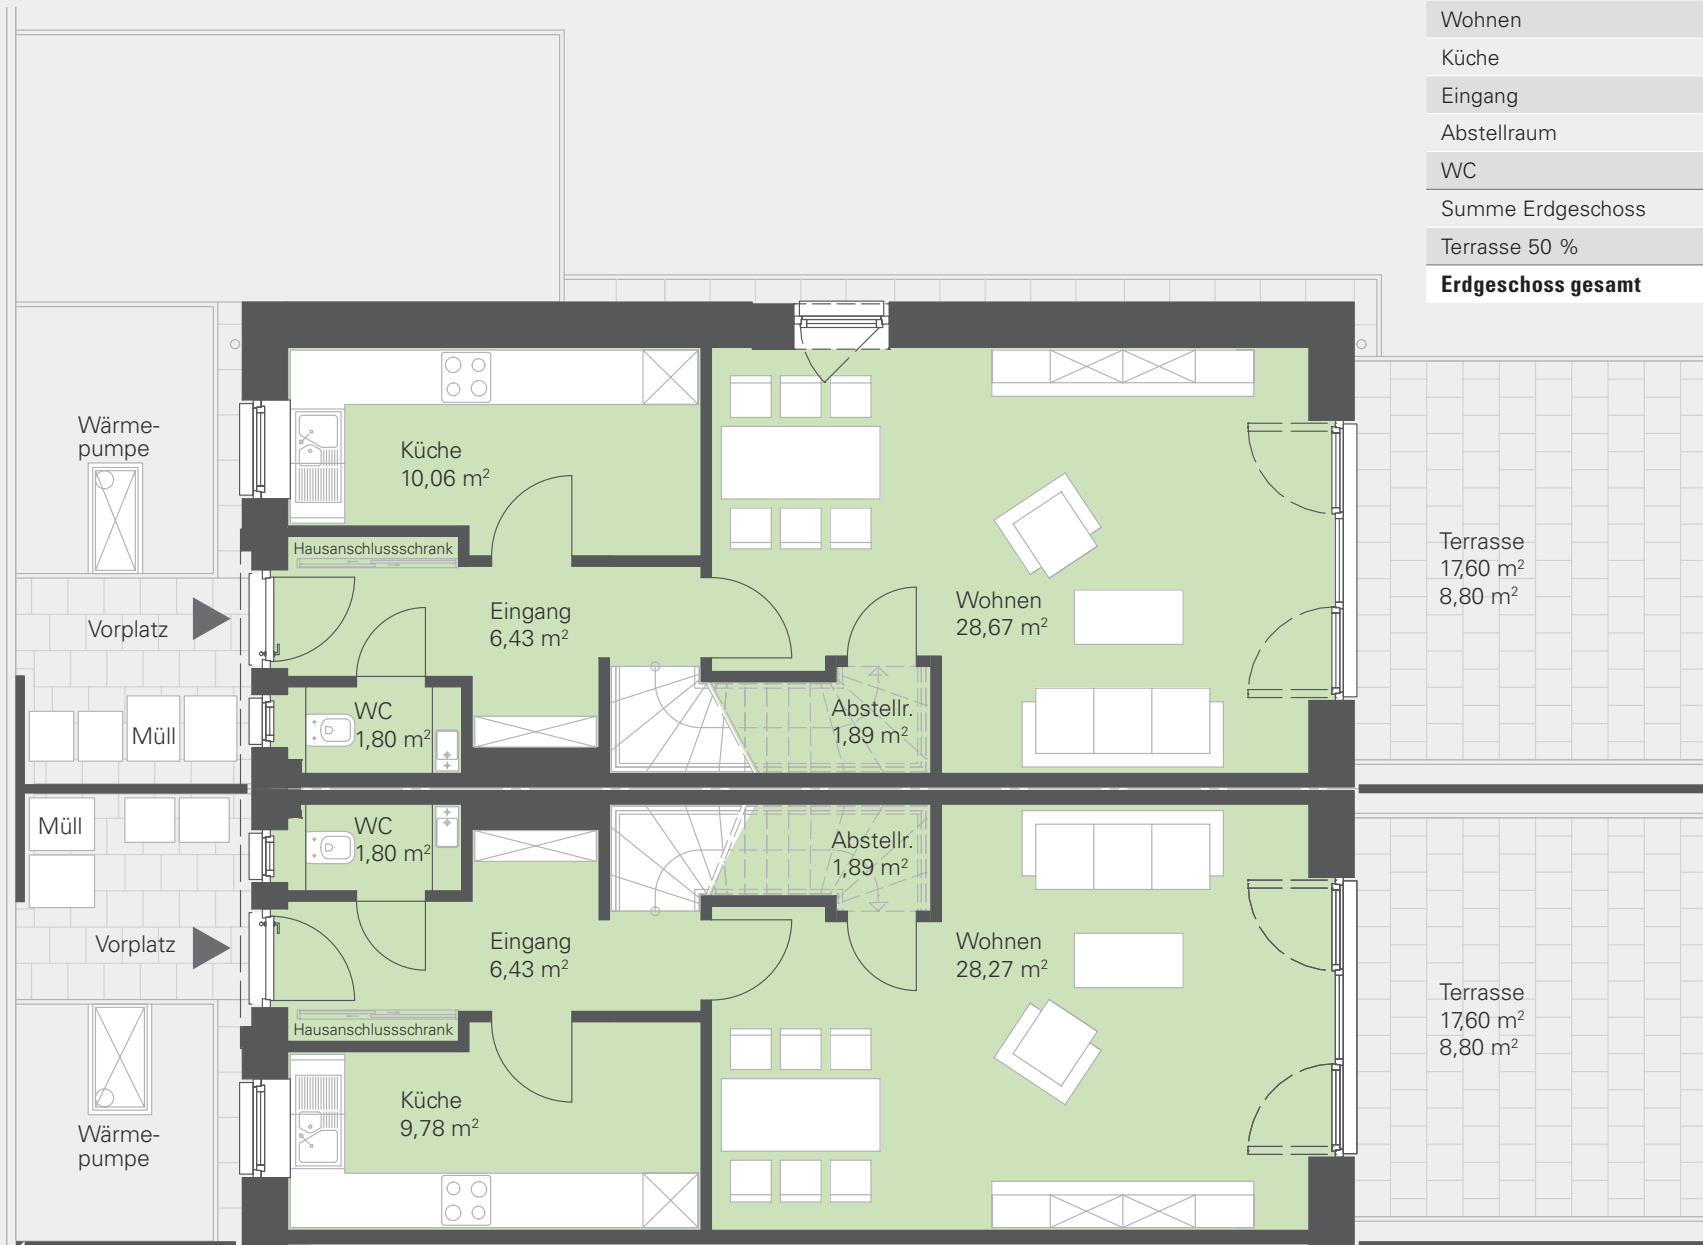

Wohnflächen Erdgeschoss	Mittelhaus	Endhaus
Wohnen	28,27 m ²	28,67 m ²
Küche	9,78 m ²	10,06 m ²
Eingang	6,43 m ²	6,43 m ²
Abstellraum	1,89 m ²	1,89 m ²
WC	1,80 m ²	1,80 m ²
Summe Erdgeschoss	48,17 m ²	48,85 m ²
Terrasse 50 %	8,80 m ²	8,80 m ²
Erdgeschoss gesamt	56,97 m²	57,65 m²