



Hirschstraße

Bauteil 1

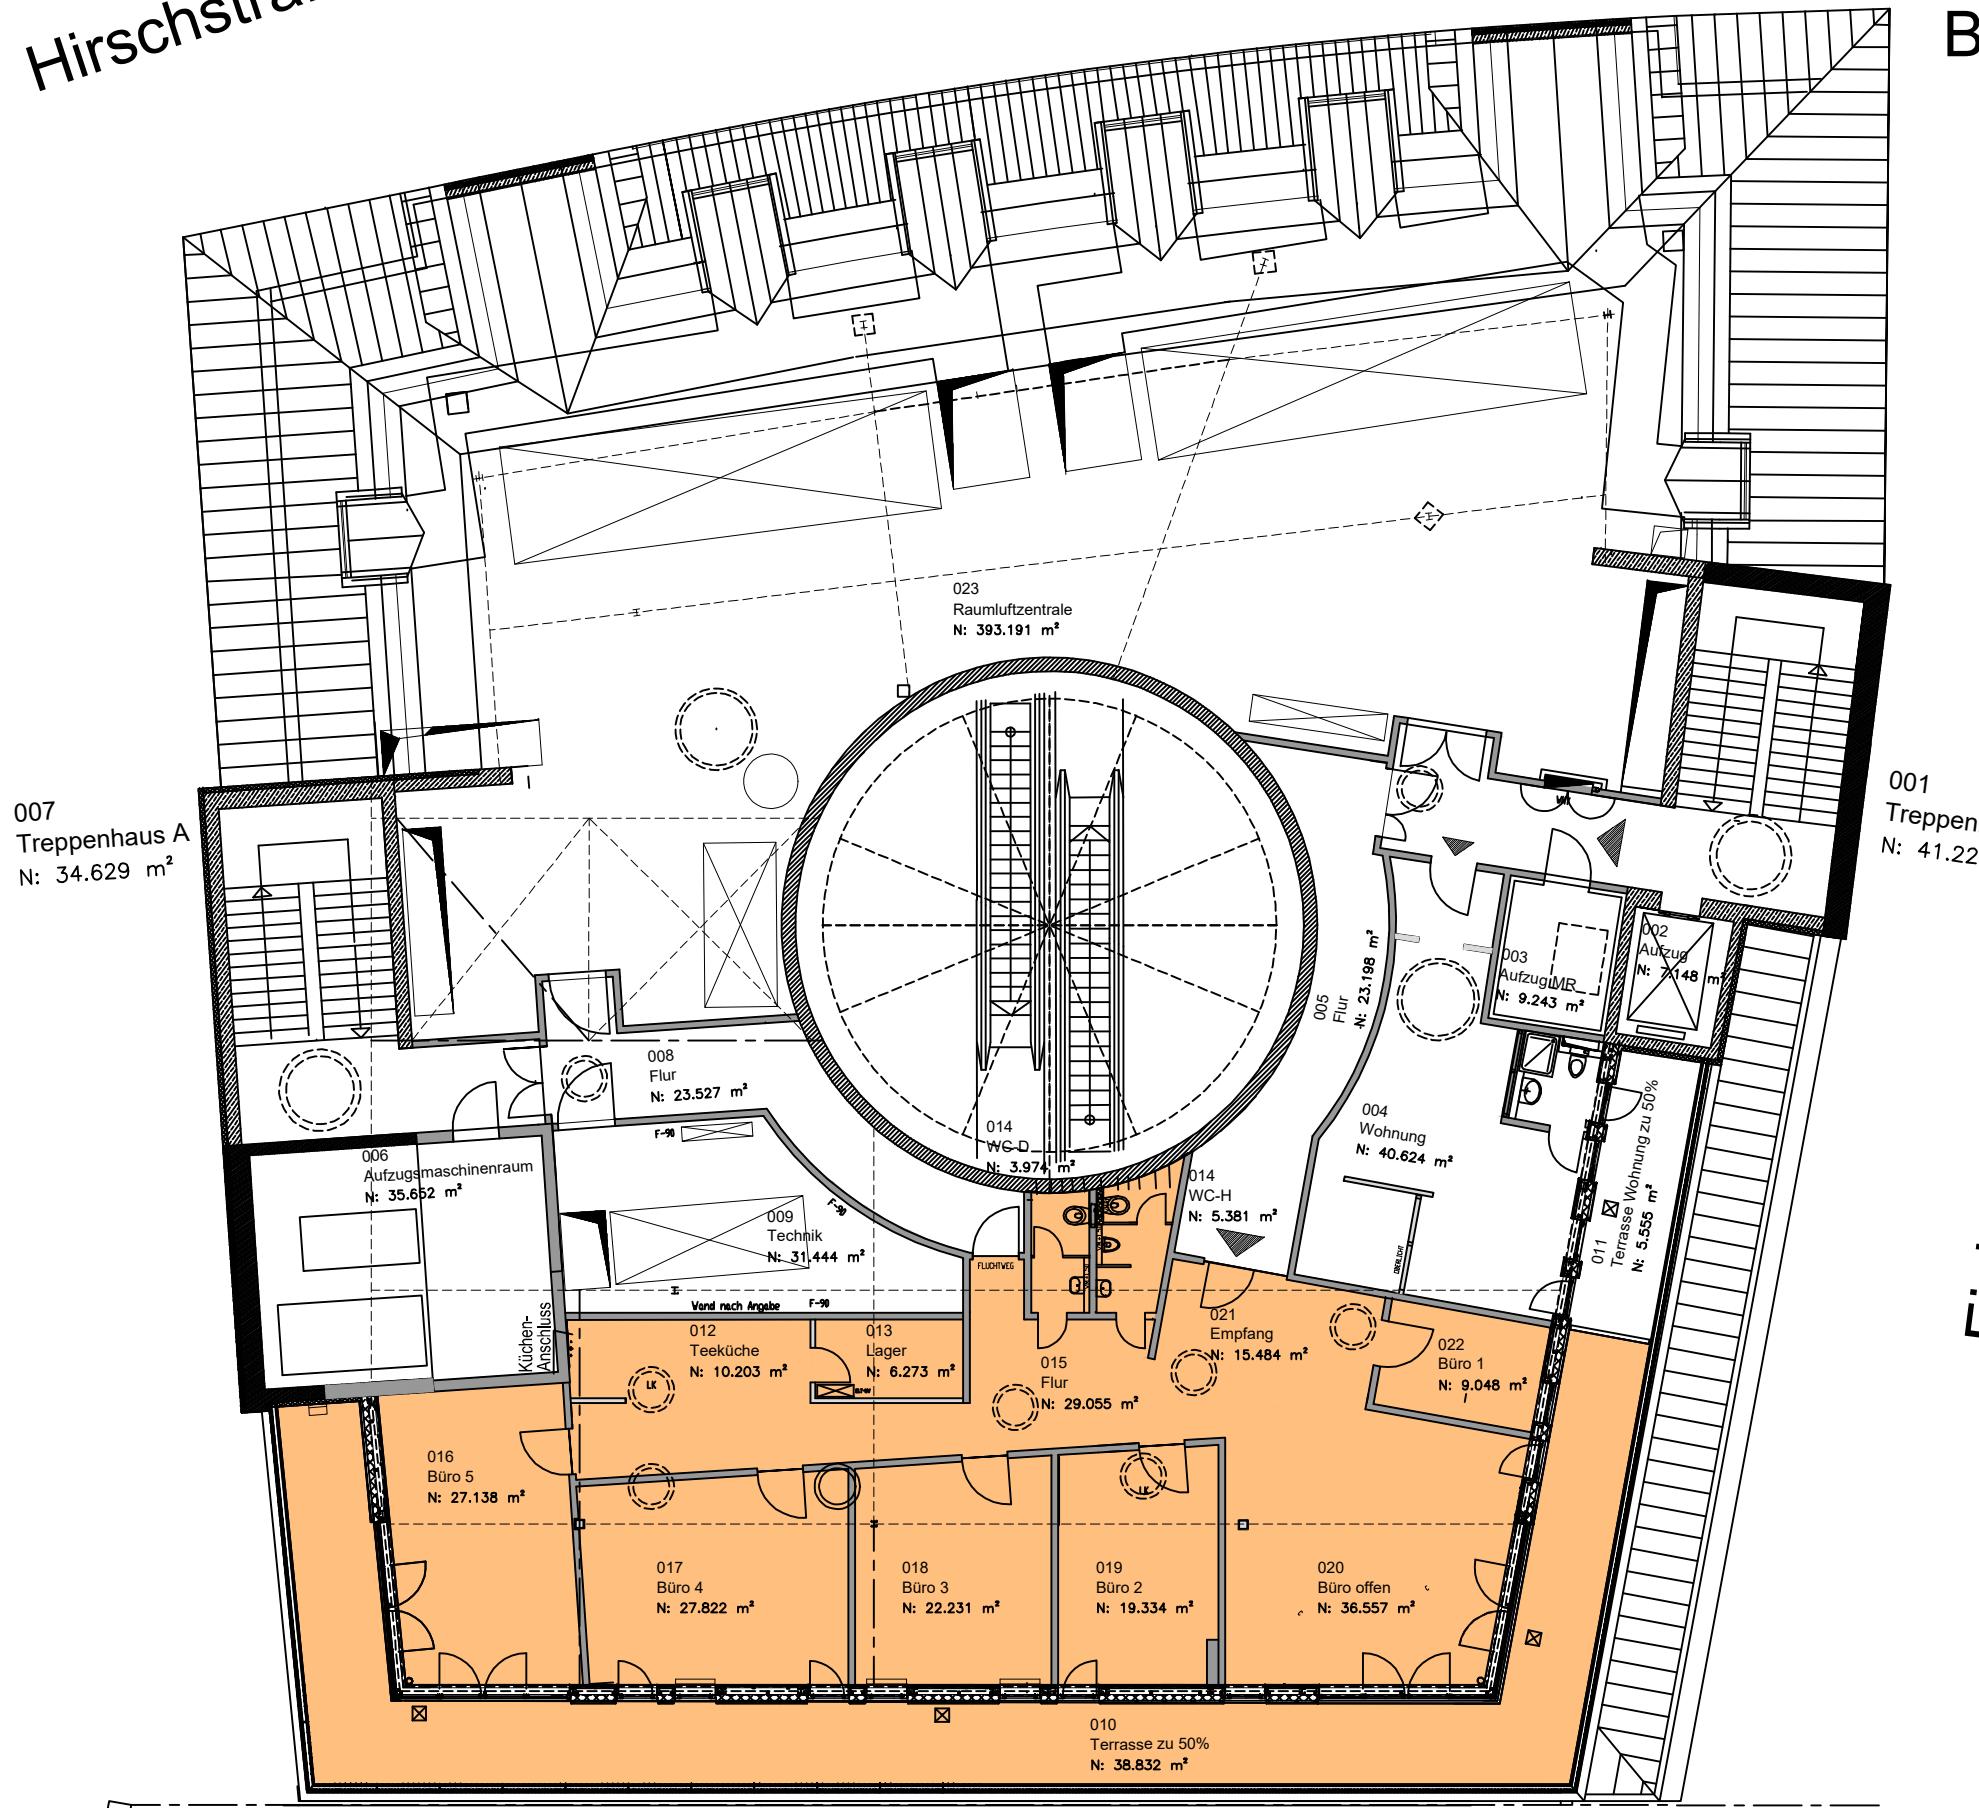

Eichelesgasse

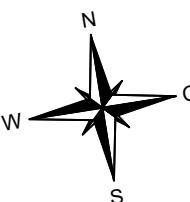

Flächenbezeichnung	Flächenberechnung in Anlehnung an die GfR-Richtlinie für Handelsräume.
01 Büro inkl. Terrasse zu 50%	Büro N: 251.332 m ²

Grundriss nach:
Planungsgruppe Michel

Dieser Plan dient ausschließlich zur Kennzeichnung der Mietflächen. Eventuell ersichtliche Hinweise hieraus auf sonstige Nutzungsverhältnisse sind für den Vermieter unverbindlich.

Vermieter

Mieter

Index	Stand	Änderung	Beauftragt	Bearbeitet
k	02.07.2025	Neuvermietung Büro	A.Kempert	I.Kolesnik

TETRIS
Grundbesitz AG
good location – better business

Schlossweg 14, 91244 Reichenschwand
Telefon: 09151 / 8693-400
Internet: www.tetris-grundbesitz.de

Objekt:
Hirschstraße 9
89073 Ulm

Planbezeichnung:
5. Obergeschoss
Entwurf
Variante 1

Gezeichnet:	H.Schmid	16.12.2003	Plan Nr.:	Index:	Maßstab:
Beauftragt:	A.Friedrich	16.12.2003	9014		
Freigabe:	EX 08	k			ohne