


# Grundriss Vermietung EG

M1:100

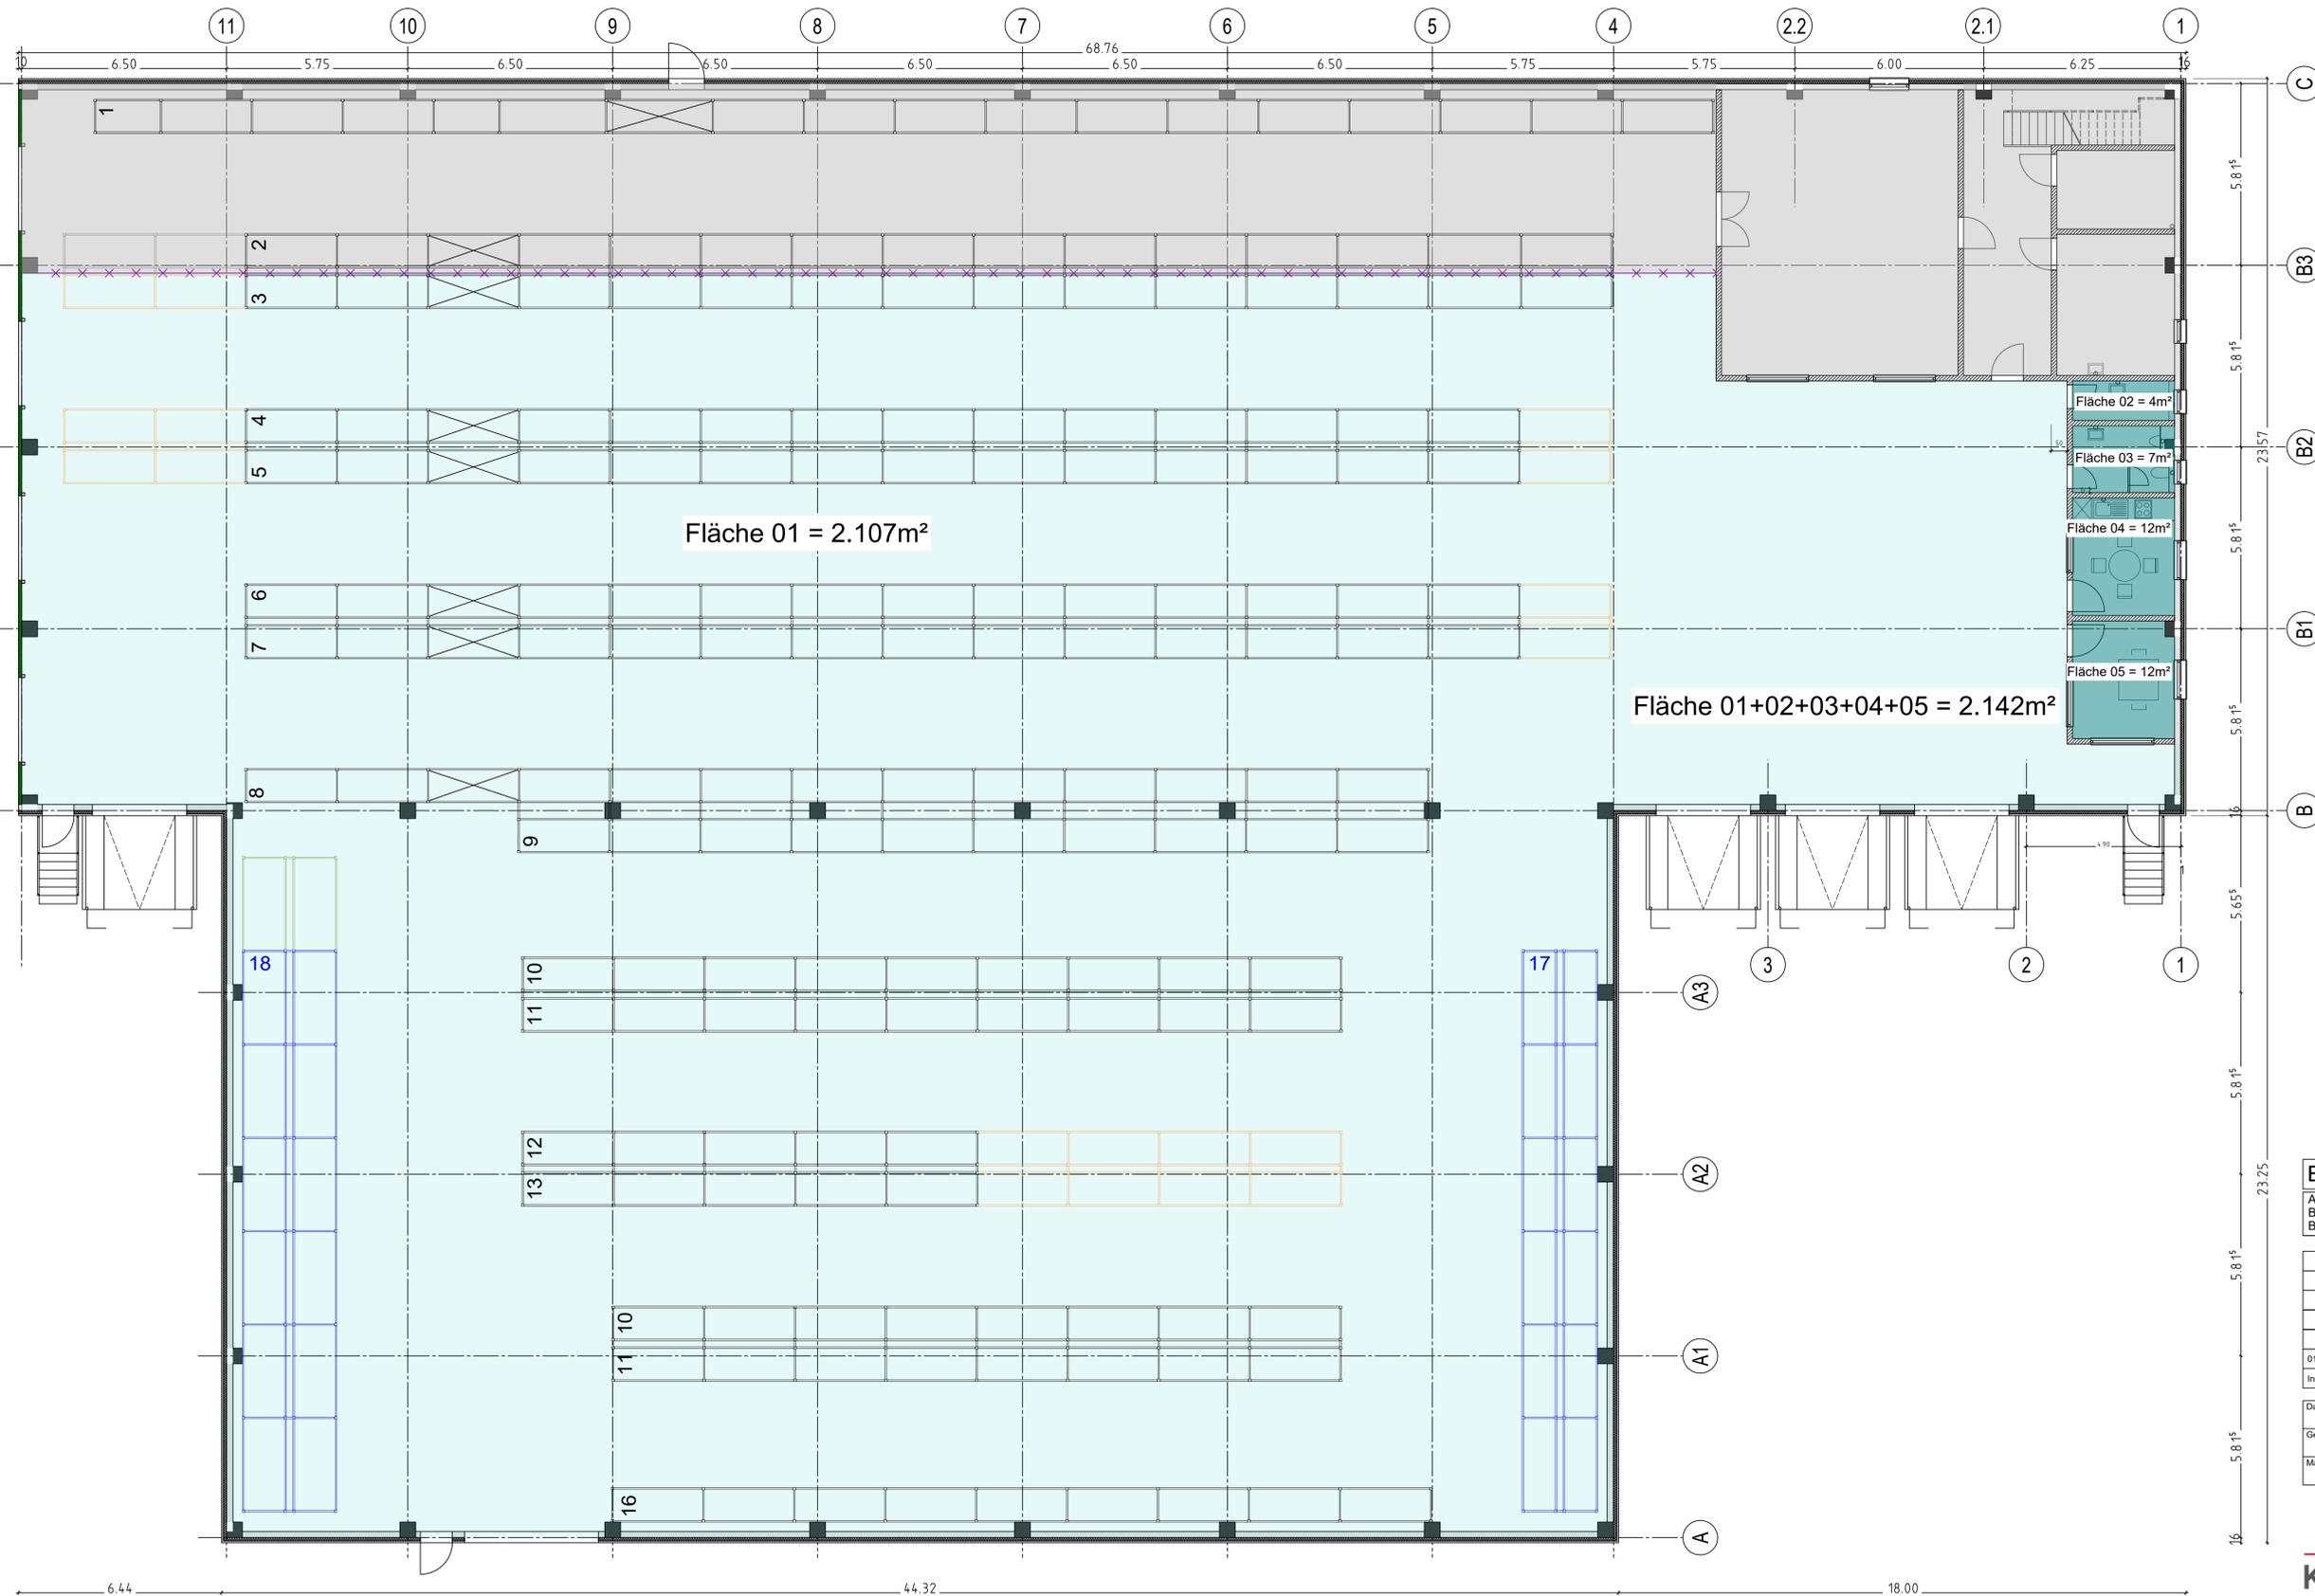

Regelmäßige Inspektion durchführen, Überprüfen, bei Abweichung sofort melden und beheben. Regalmontage gemäß Herstellerangaben. Zusätzliche Stützen vermeiden. Bei unzulässigen Veränderungen, Verschieben von Konstruktionsanteilen.

**SÄMTLICHE SCHÄDEN SIND DEM FÜR DIE SICHERHEIT DER LAGEREINRICHTUNG VERANTWORTLICHEN ZU MELDEN.**

Keine Veränderungen der Konstruktionsverhältnisse ohne Zustimmung des Herstellers. Bei unzulässigen Veränderungen der Konstruktionsverhältnisse ist der Hersteller oder Überwachungsamt zu benachrichtigen.

**REGALE NICHT BESTEIGEN**

Vgl. EN 15635 „Ortsteile Regalsysteme aus Stahl – Anwendung und Wartung von Lageranlagen“

Im Zweifelsfall **IMMER** den Lieferanten einschalten

Auftrag Nr.: 207014-2013  
Reinhard  
Typ: SUPERBUILT SB 145-R  
Bauplan: 04/2013  
Hersteller: Metallsystem - I  
Hörsing

Palettenstellplätze ~1.734Stk.  
 Erweiterbare Palettenstellplätze ~216 Stk.  
 Langgutstellplätze ~144 Stk.  
 Erweiterbare Langgutstellplätze ~12 Stk.  
 (Berechnungsgrundlage: 4 Stellplätze in der Höhe)

← \* \* \* \* → Abgrenzung  
 Mietfläche

- Anlage 1 -

EFH EG = 476.30m ü. NN = OK FFB +/-0.00  
 Alle Maße und technischen Details sind vom Auftragnehmer eigenverantwortlich zu prüfen. Bei Unstimmigkeiten in den Plänen sind vom Auftragnehmer unverzüglich mit dem Planer und der Bauleitung vor der Ausführung anzuzeigen und abzustimmen.

Index	Datum	Anderung	Projekt-Nr.:	Kurzzeichen:
01	09.09.2024	Austausch Bild Regallasten		

Datum	03.09.2024	Fa. D-TACK	Plan-Nr.	Index
Gez.		Verwaltungsgebäude mit Logistikhallen		
Maßstab	1:100	Vermietung Halle 1 an Extern	09-00-08-KI-001	01

**KOCHLER IMMOBILIEN**  
 Wir bauen Zukunft  
 Kochler Immobilien GmbH & Co.KG  
 Storchennest 6  
 91555 Feuchtangewangen