
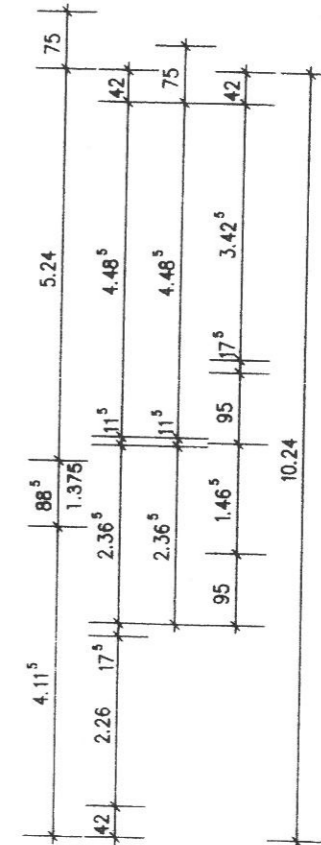


ERDGESCHOSS M 1:100

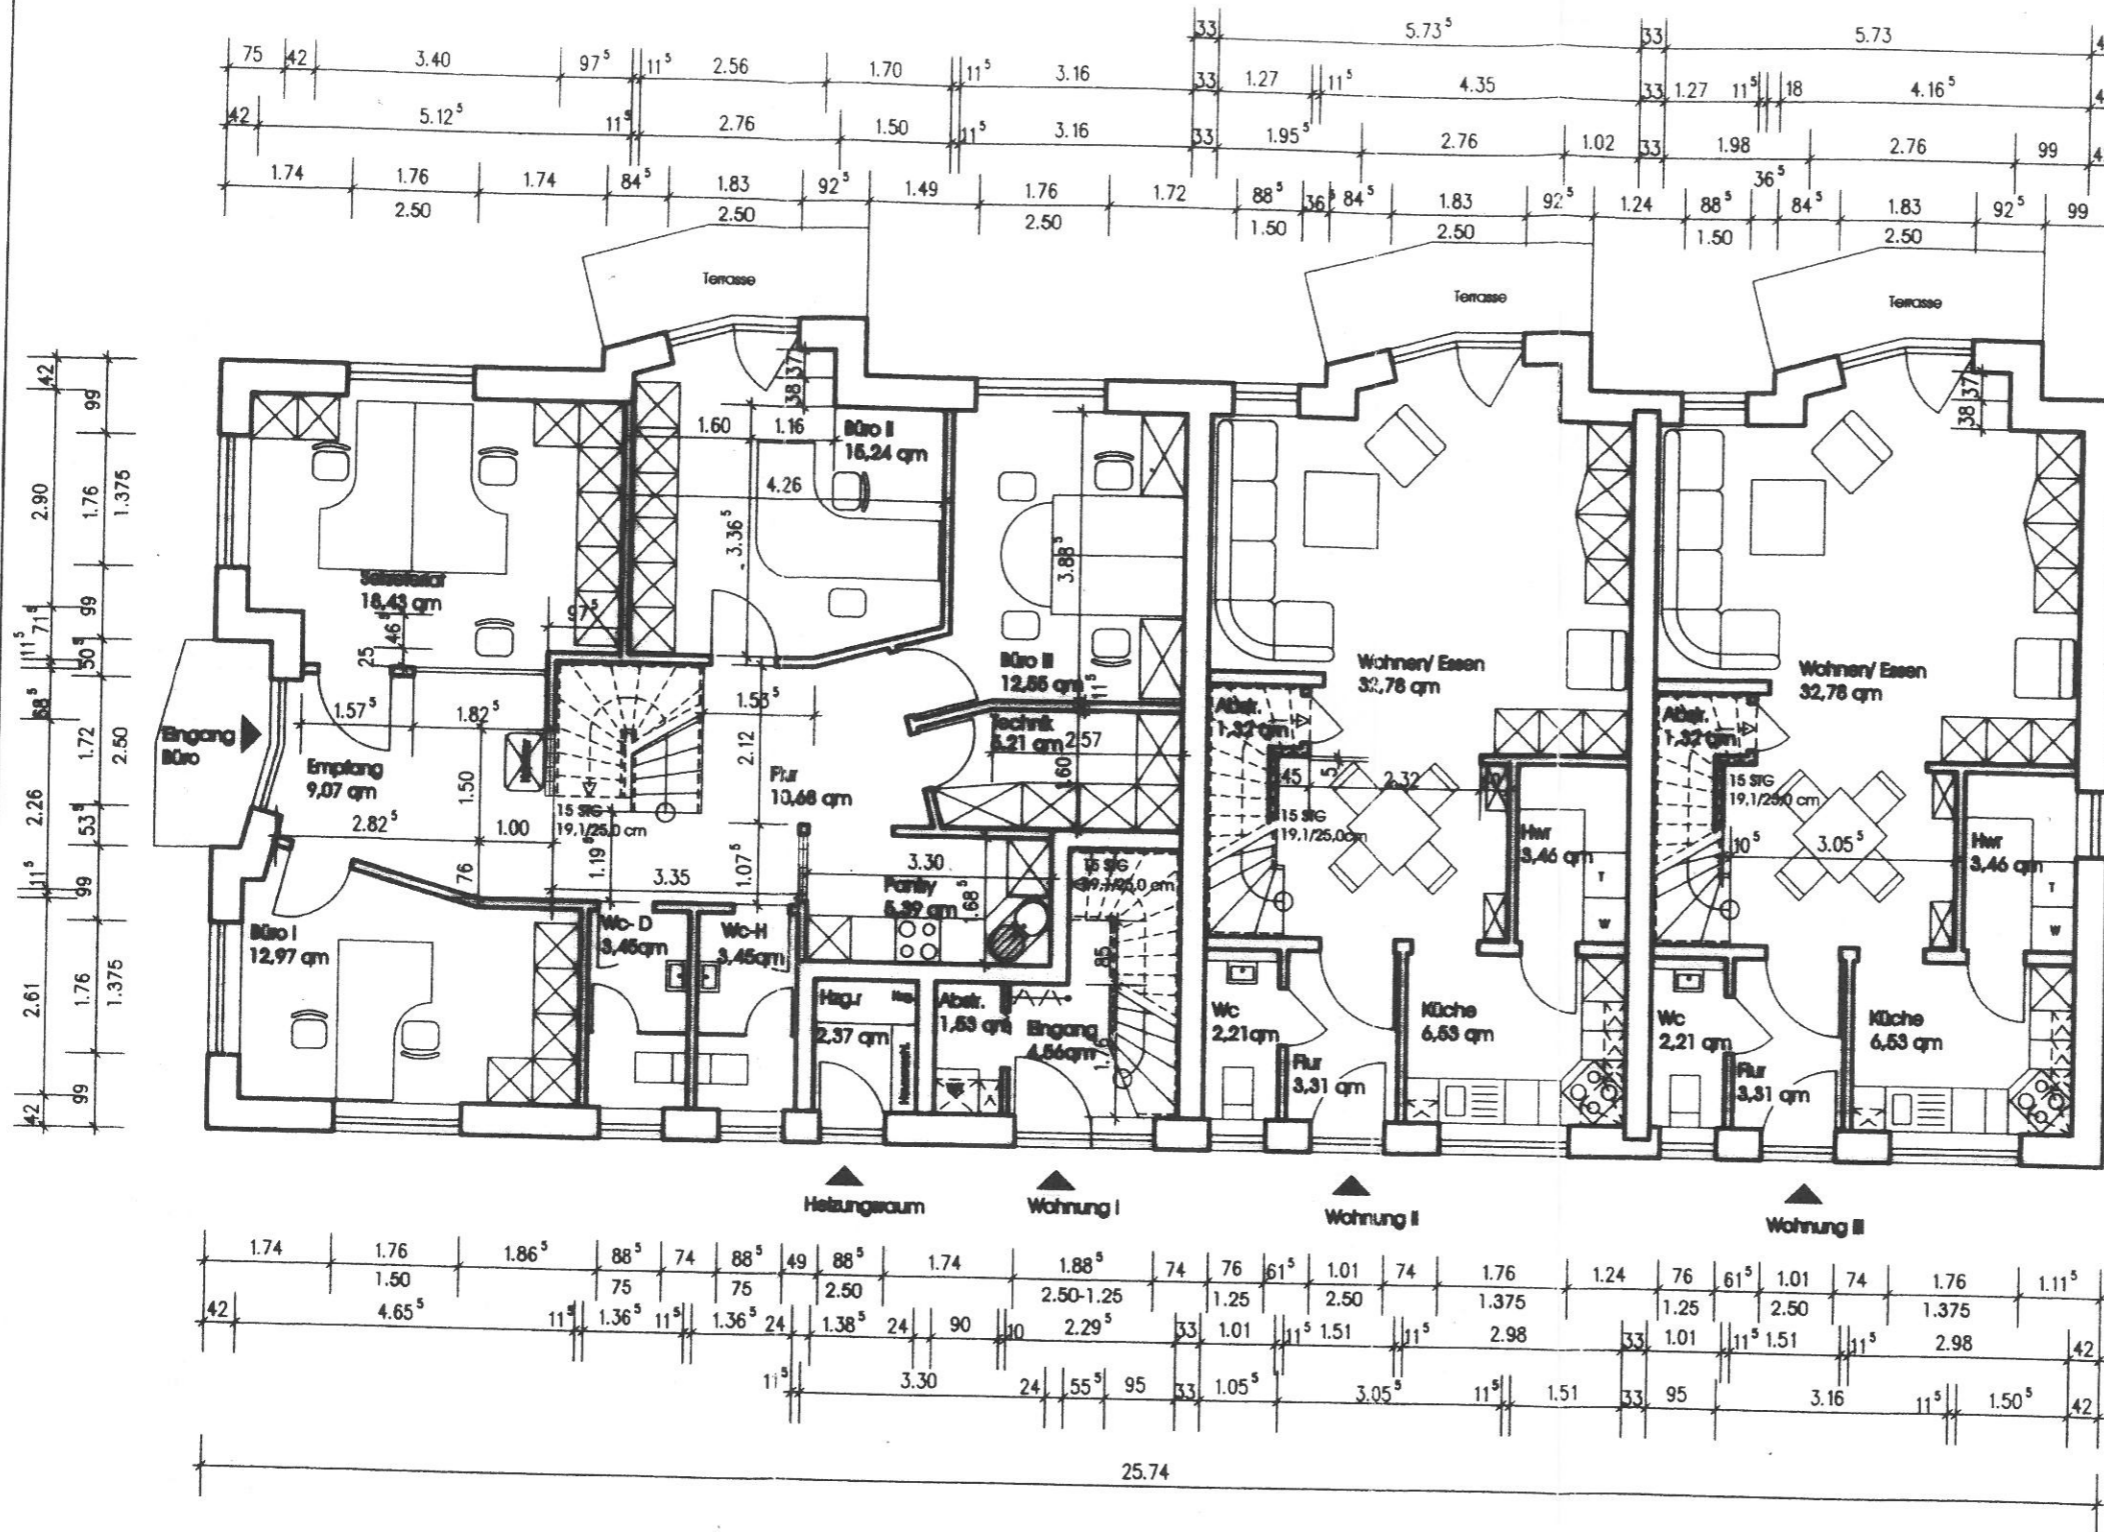

WANDAUFBAU
 175 cm PORENBETON
 10 cm KERNDÄMMUNG
 3 cm LUFT
 115 cm VERBLEND ROT

ANDERUNGEN	DATUM	ZEICHEN
Altländer Planungsbüro Köster Architektur- und Planungsbüro Schützenhofstraße 17, 21635 Jork Tel: 04162 - 5003 Fax: 04162 - 1369		
Bauvorhaben:	Neubau eine Wohn- und Geschäftshaus mit 3 WE	
Bauherr:	Christina Oldenburg Wellenstr. 9a 21635 Jork	
Bauteil:	ERDGESCHOSS 1	
Maßstab:	1: 100	18.12.2003
Architekt:	Bauherr: 